


przekrój w obrębie podpory pośredniej

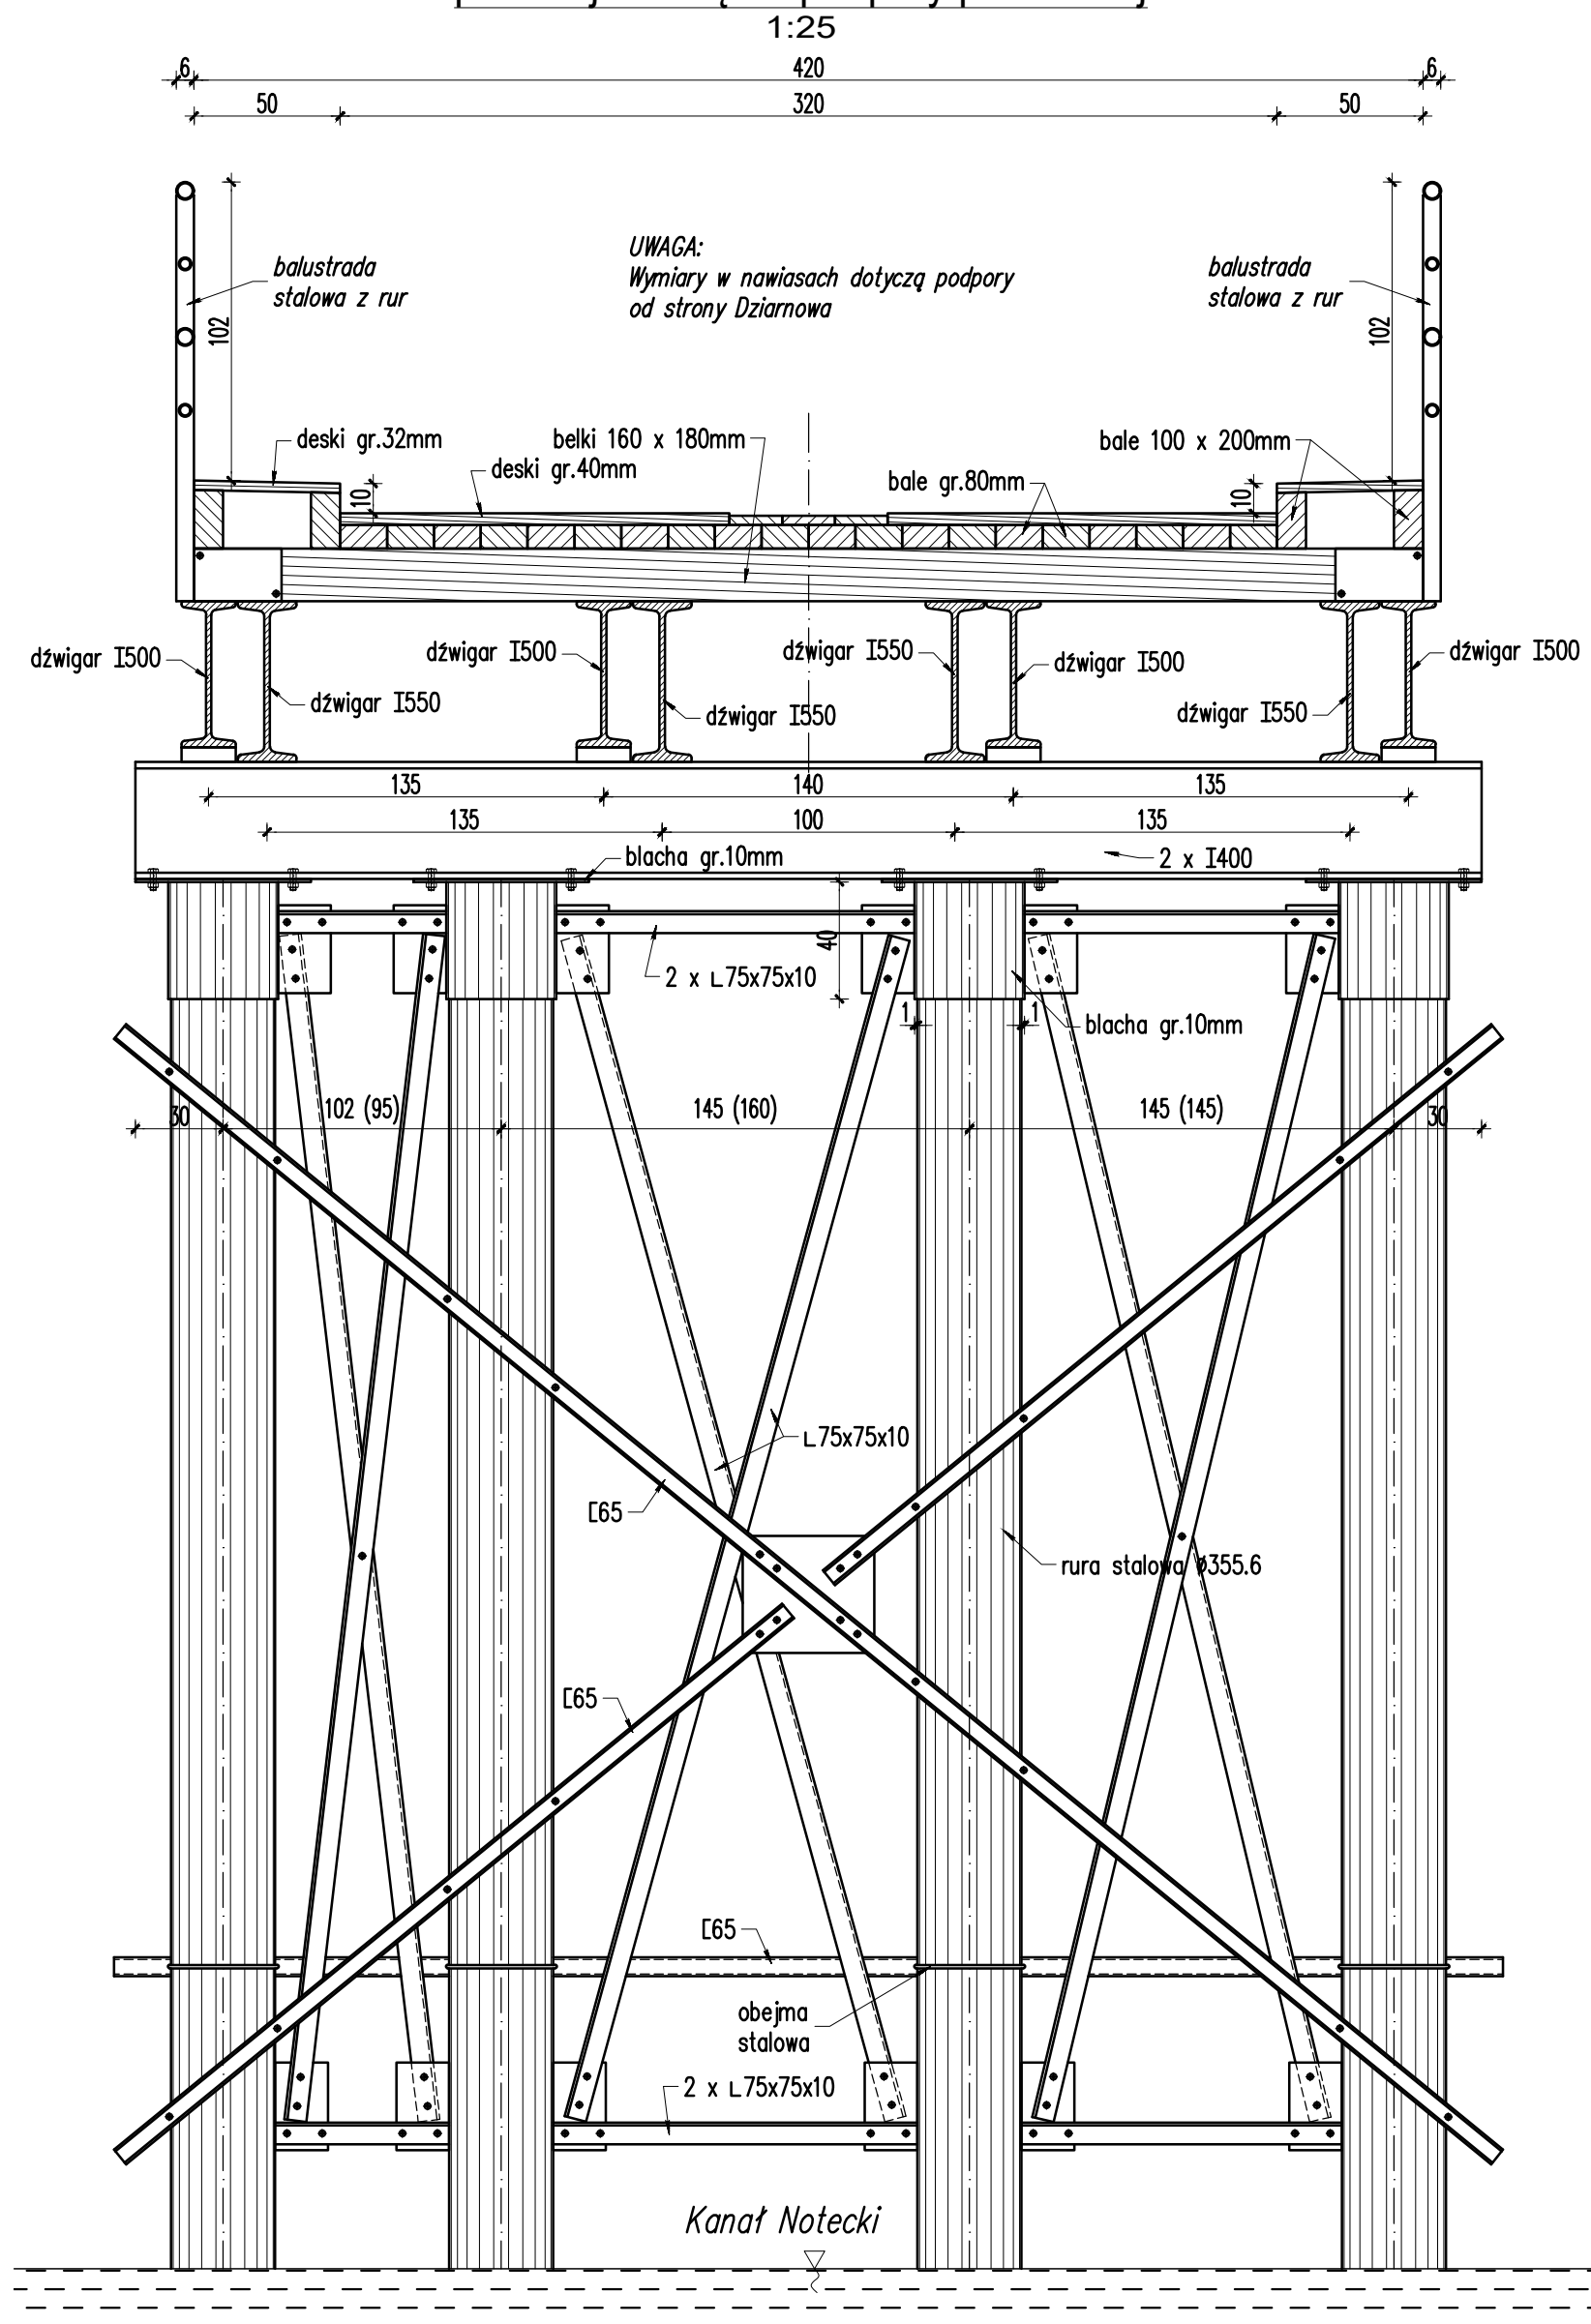

ZAMAWIAJĄCY:		Gmina Pakość ul. Rynek 4 88-170 Pakość			
WYKONAWCA:		SOCHA sp. z o.o. ul. Chodkiewicza 15 85-065 Bydgoszcz			
Nr zlecenia:	ZP.272.70.2023	Nazwa zadania: Modernizacja mostu w miejscowości Dziarnowo			
Data:	sierpień 2023r.	Obiekt: Most na rzece Noteć			
Skala:	1:25	Temat: Inwentaryzacja podpór pośrednich			
Faza:	PFU	Branża:	M	Projektant:	Michał Stachowiak
				Opracował:	Michał Stachowiak
				Sprawdzający:	
					Nr rys.: 3