


ROZDZIELNICA RG

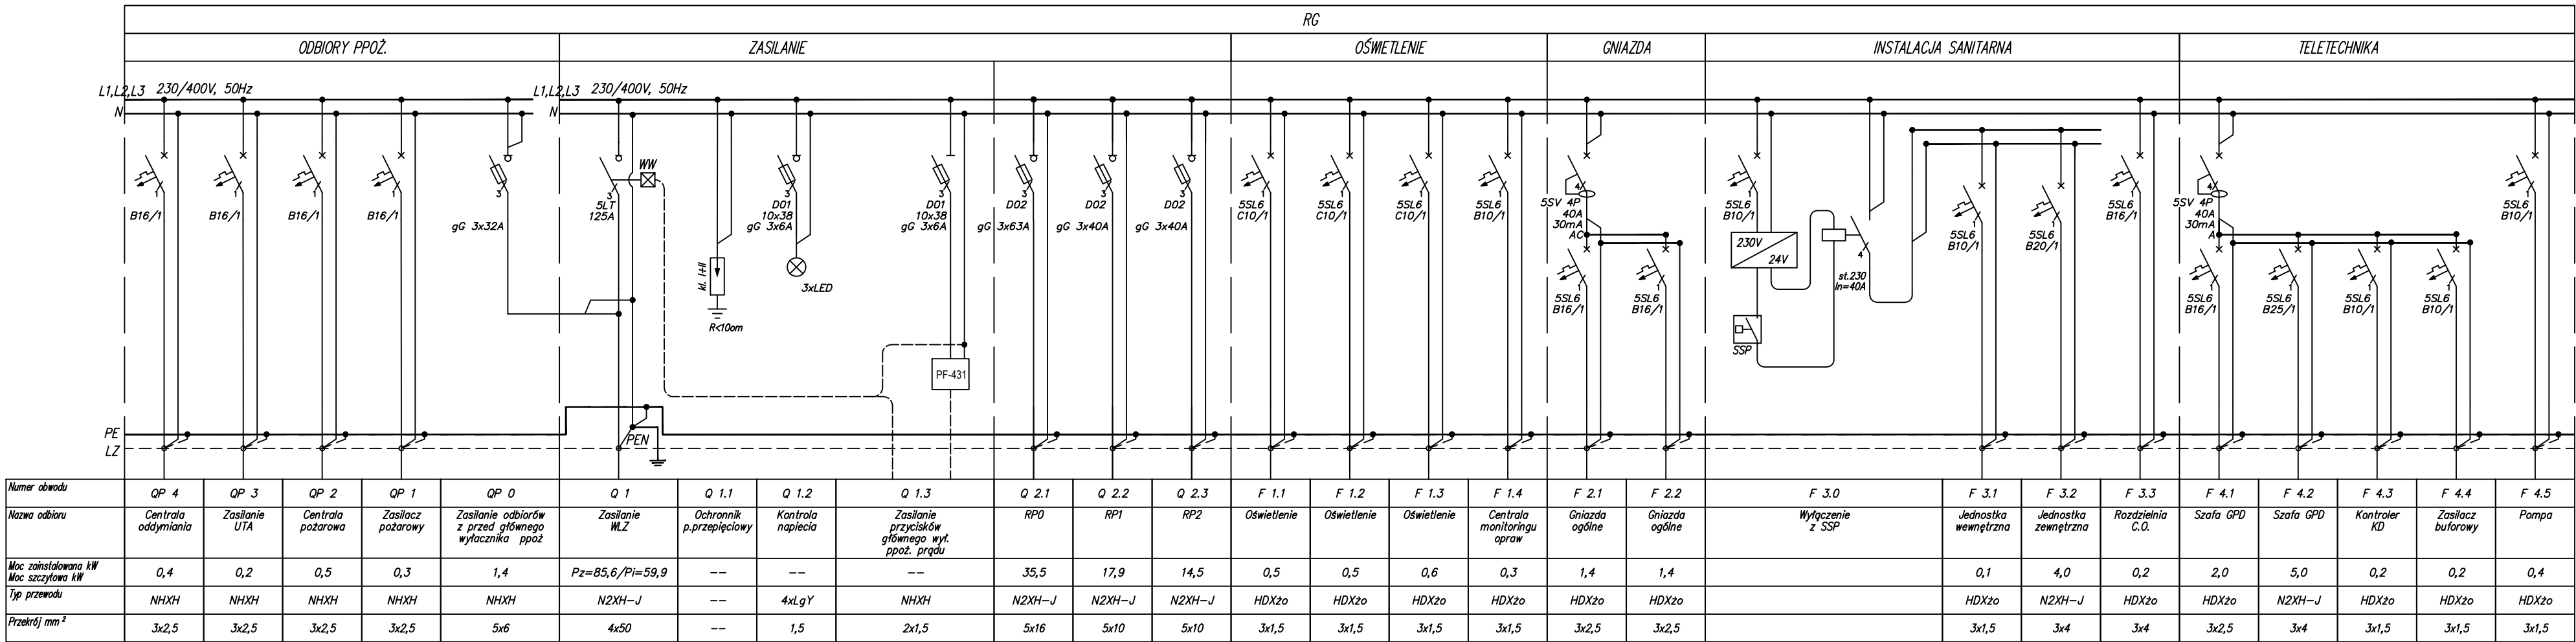

LZ – Listwa zaciskowa

WW – wyzwalacz wzrostowy


Przycisk Przeciwpozarowego wyłącznika prądu.  
Przycisk zlokalizowany przy wejściach do budynku

02	29.07.2022	–Zmiana zasilania obwod 4.2
Rewizja	Data	Opis zmian

±0,00 = 252,93 m.n.p.m

Bilans Moc RG  
WLZ:  
cos fi=0,93  
Pz= 85,62kW – moc zainstalowana  
kj=0,7 – współ. jednoczesności  
Pi= 59,93 kW – moc szczytowa  
li=92,9 A – prąd szczytowy

WYPROWADZENIE OBWODÓW Z ROZDZIELNICY

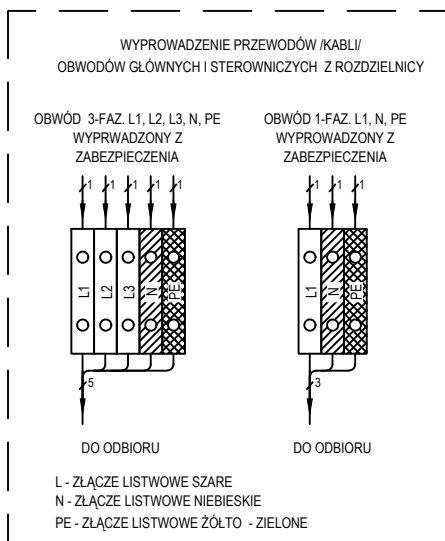

UWAGI

OCHRONA PRZED PORAŻENIEM  
ELEKTRYCZNYM W SIECI 230/400V  
PODSTAWOWA PRZED DOTYKIEM BEZPOŚREDNIM  
ODPOWIEDNI STOPIEŃ "IP"  
PRZY USZKODZENIU PRZED DOTYKIEM POŚREDNIM  
SAMOCZYNNE WYŁĄCZENIE ZASILANIA

- W ROZDZIELNICY POZOSTAWIĆ 30% ZAPASU MIEJSCA.
- UKŁAD SIECI "TN-S" Z SAMOCZYNNYM WYŁĄCZENIEM ZASILANIA
- WYPROWADZENIA PRZEWODÓW Z ROZDZIELNICY GÓRĄ.

<b>SMART ARCHITEKCI</b> architecture & development Szymon Mazurek ul. Miłicka 68, 51-126 Wrocław tel. 506 067 481 REGON: 020706115 NIP: 615-190-51-85 e-mail: info.smartarchitekci@gmail.com	
NAZWA OBIEKTU: ROZBUDOWA Z PRZEBUDOWĄ I REMONTEM ELEWACJI BUDYNKU NR. 6A SZPITALA KLINICZNEGO IM. DR. JÓZEFA BABIŃSKIEGO SP ZOZ W KRAKOWIE CELEM DOSTOSOWANIA POMIESZCZEŃ BUDYNKU DLA POTRZEB PORADNI SZPITALNYCH, WRAZ Z INFRASTRUKTURĄ TECHNICZNĄ, REMONTEM DROGI, WYMIANĄ OGRÓDZENIA	
ADRES INWESTYCJI: UL. BABIŃSKIEGO 29, 30-393 KRAKÓW DZ. NR 1/31, OBRĘB 70, PODGÓRZE	
TYTUŁ RYSUNKU: SCHEMAT ROZDZIELNICY RG	
INWESTOR: SZPITAL KLINICZNY IM. DR. JÓZEFA BABIŃSKIEGO SP ZOZ W KRAKOWIE	
ADRES INWESTORA: 30-393 KRAKÓW, UL. DR. J. BABIŃSKIEGO 29	
PROJEKTANT – BRANŻA INSTALACJE ELEKTRYCZNE:Specjalność instalacyjno – inżynieryjna w zakresie sieci i inst. elektr.	PODPIS mgr inż. Piotr Lubiatowski Upr. Nr 113/DOS/08
SPRAWDZAJĄCY – BRANŻA INSTALACJE ELEKTRYCZNE:Specjalność instalacyjno – inżynieryjna w zakresie sieci i inst. elektr.	PODPIS mgr inż. Dominik Górwyluk Upr. DOS/0193/PBE/17
BRANŻA:	SKALA/ FORMAT
IE	FAZA PROJEKTU
---	DATA OPRACOWANIA
297x565mm	25.05.2022
PW	NUMER RYSUNKU
	E/102

PROJEKT CHRONIONY USTAWĄ O PRAWACH AUTORSKICH, WSZELKIE PRAWA ZASTRZEŻONE.