


pow. 124 m²

Kierownik
Biura Remontów Gospodarczych
mgr inż. Sławośław Spyrka

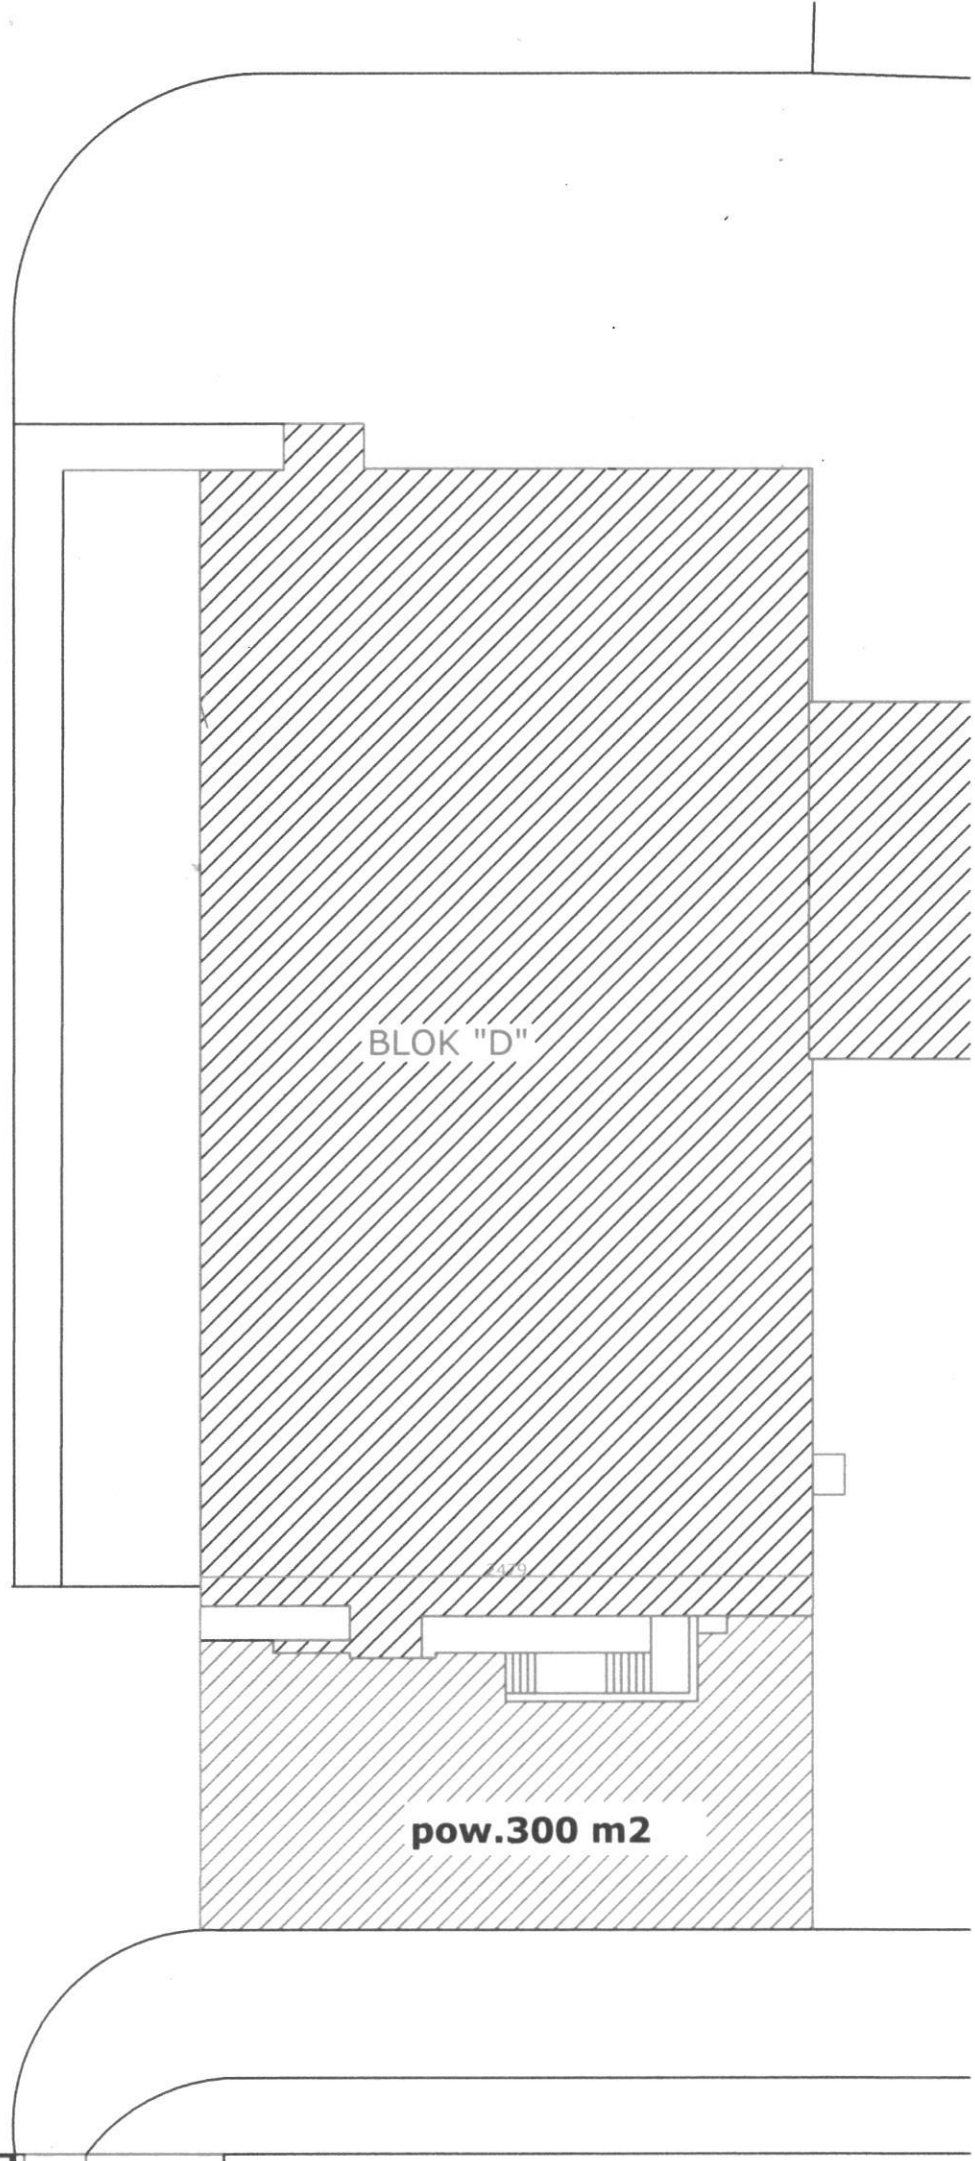

BLOK "D"

pow. 300 m²