


Aranżacja

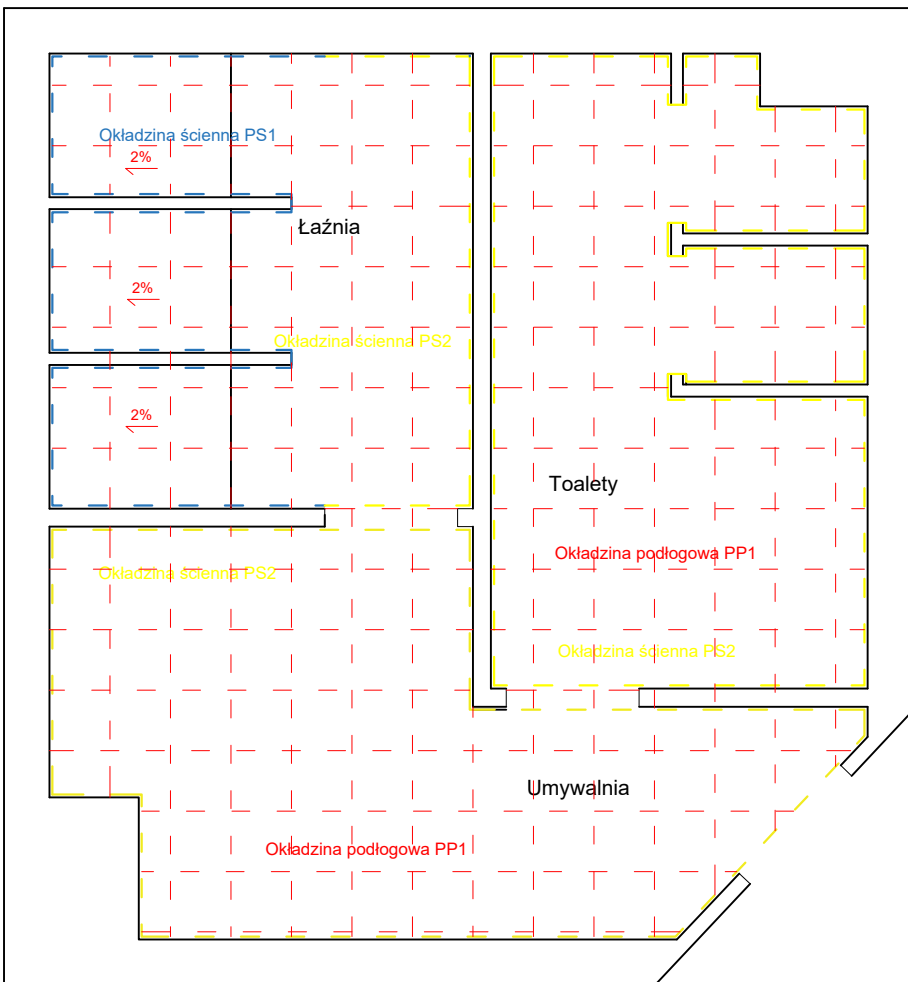

LEGENDA

	okładzina ścienna PS1
	okładzina ścienna PS2
	okładzina podłogowa PP1

UWAGA:

W łazni w strefie prysznicowej okładziny podłogowe prowadzić ze spadkiem 2 % w kierunku odpływu liniowego .

Naroża zewnętrzne okładzin ściennych szlifowane

Lp.	Zestawienie płytek			Obrazek poglądowy
	indeks	Nazwa	Specyfikacja	
1	PS1	Okładzina ścienna	Płytki ścienna o wymiarach 30 cm x 90 cm (lub zbliżonych o podobnych proporcjach) w odcieniach niebieskiego, rektyfikowana, powierzchnia gładka, wzór - jednorodna (dopuszczalne wzory po uzgodnieniu z zamawiającym).	
2	PS2	Okładzina ścienna	Płytki ścienna gresowa, polewana o wymiarach 60 cm x 60 cm (lub zbliżonych o podobnych proporcjach) barwiona w masie, kolor biały (odcienie białego), rektyfikowana, powierzchnia gładka, wzór - kamień/beton.	
3	PP1	Okładzina podłogowa	Płytki podłogowa gresowa, szkilwona o wymiarach 40 cm x 40 cm (lub zbliżonych o podobnych proporcjach) barwiona w masie, kolor szary (odcienie szarego), antypoślizgowe, wzór - kamień/beton.	

Remont pomieszczenia sanitarnego JRG3
Komenda Miejska PSP w Krakowie

Lokalizacja: Kraków ul. Zarzecze 106
30-134 Kraków

Data: luty 2024

Nazwa: Aranżacja

skala 1:50

lokalizacja I piętro