



Załącznik Nr 6 - lokalizacja WC na I, II, III p.
 budynku oraz wycienikowni w poziomie piwnic.

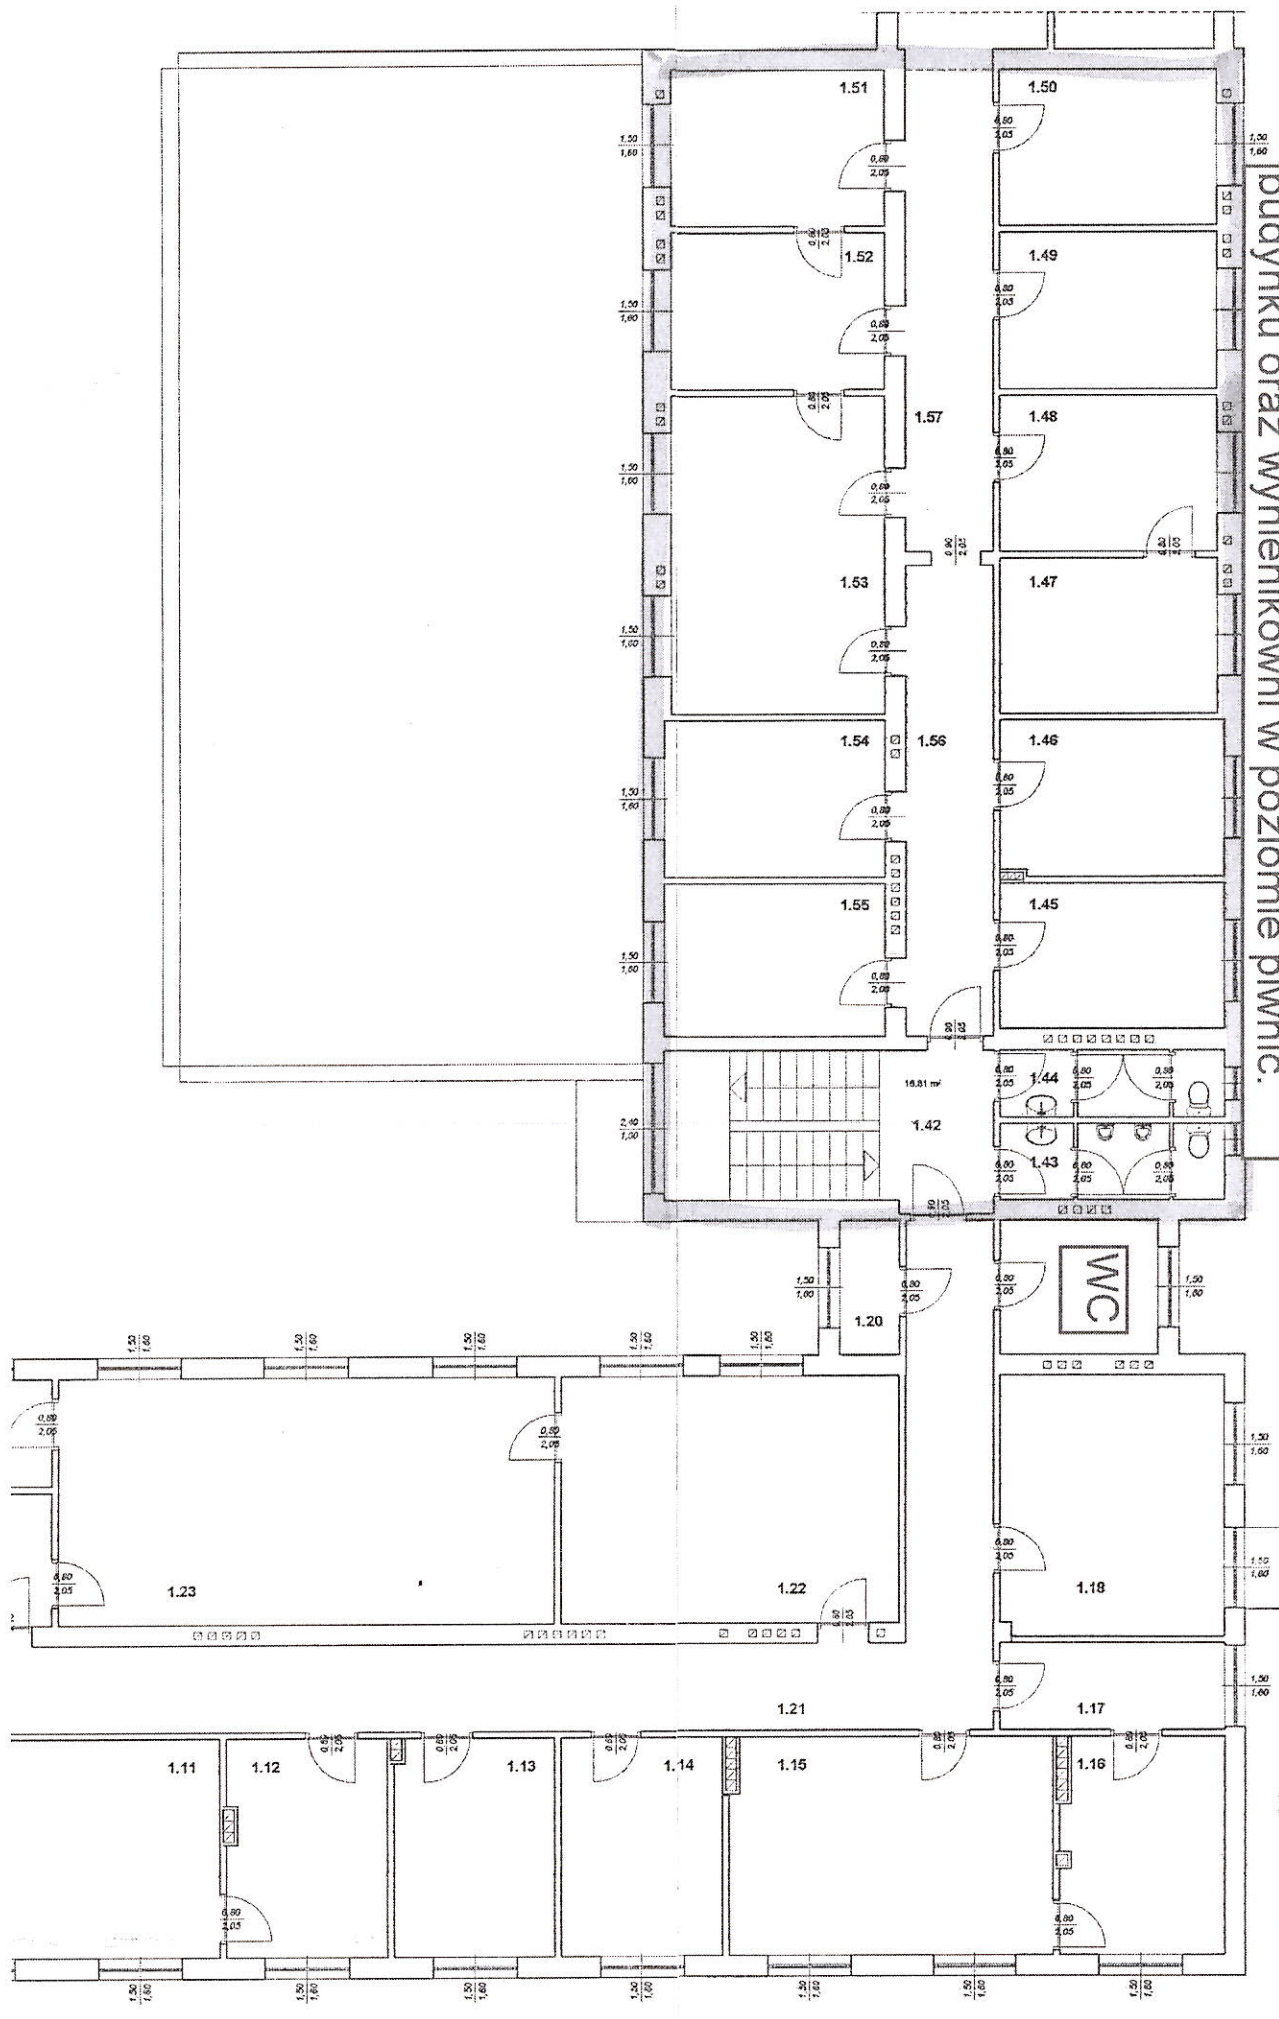


PODK
 INW
 R

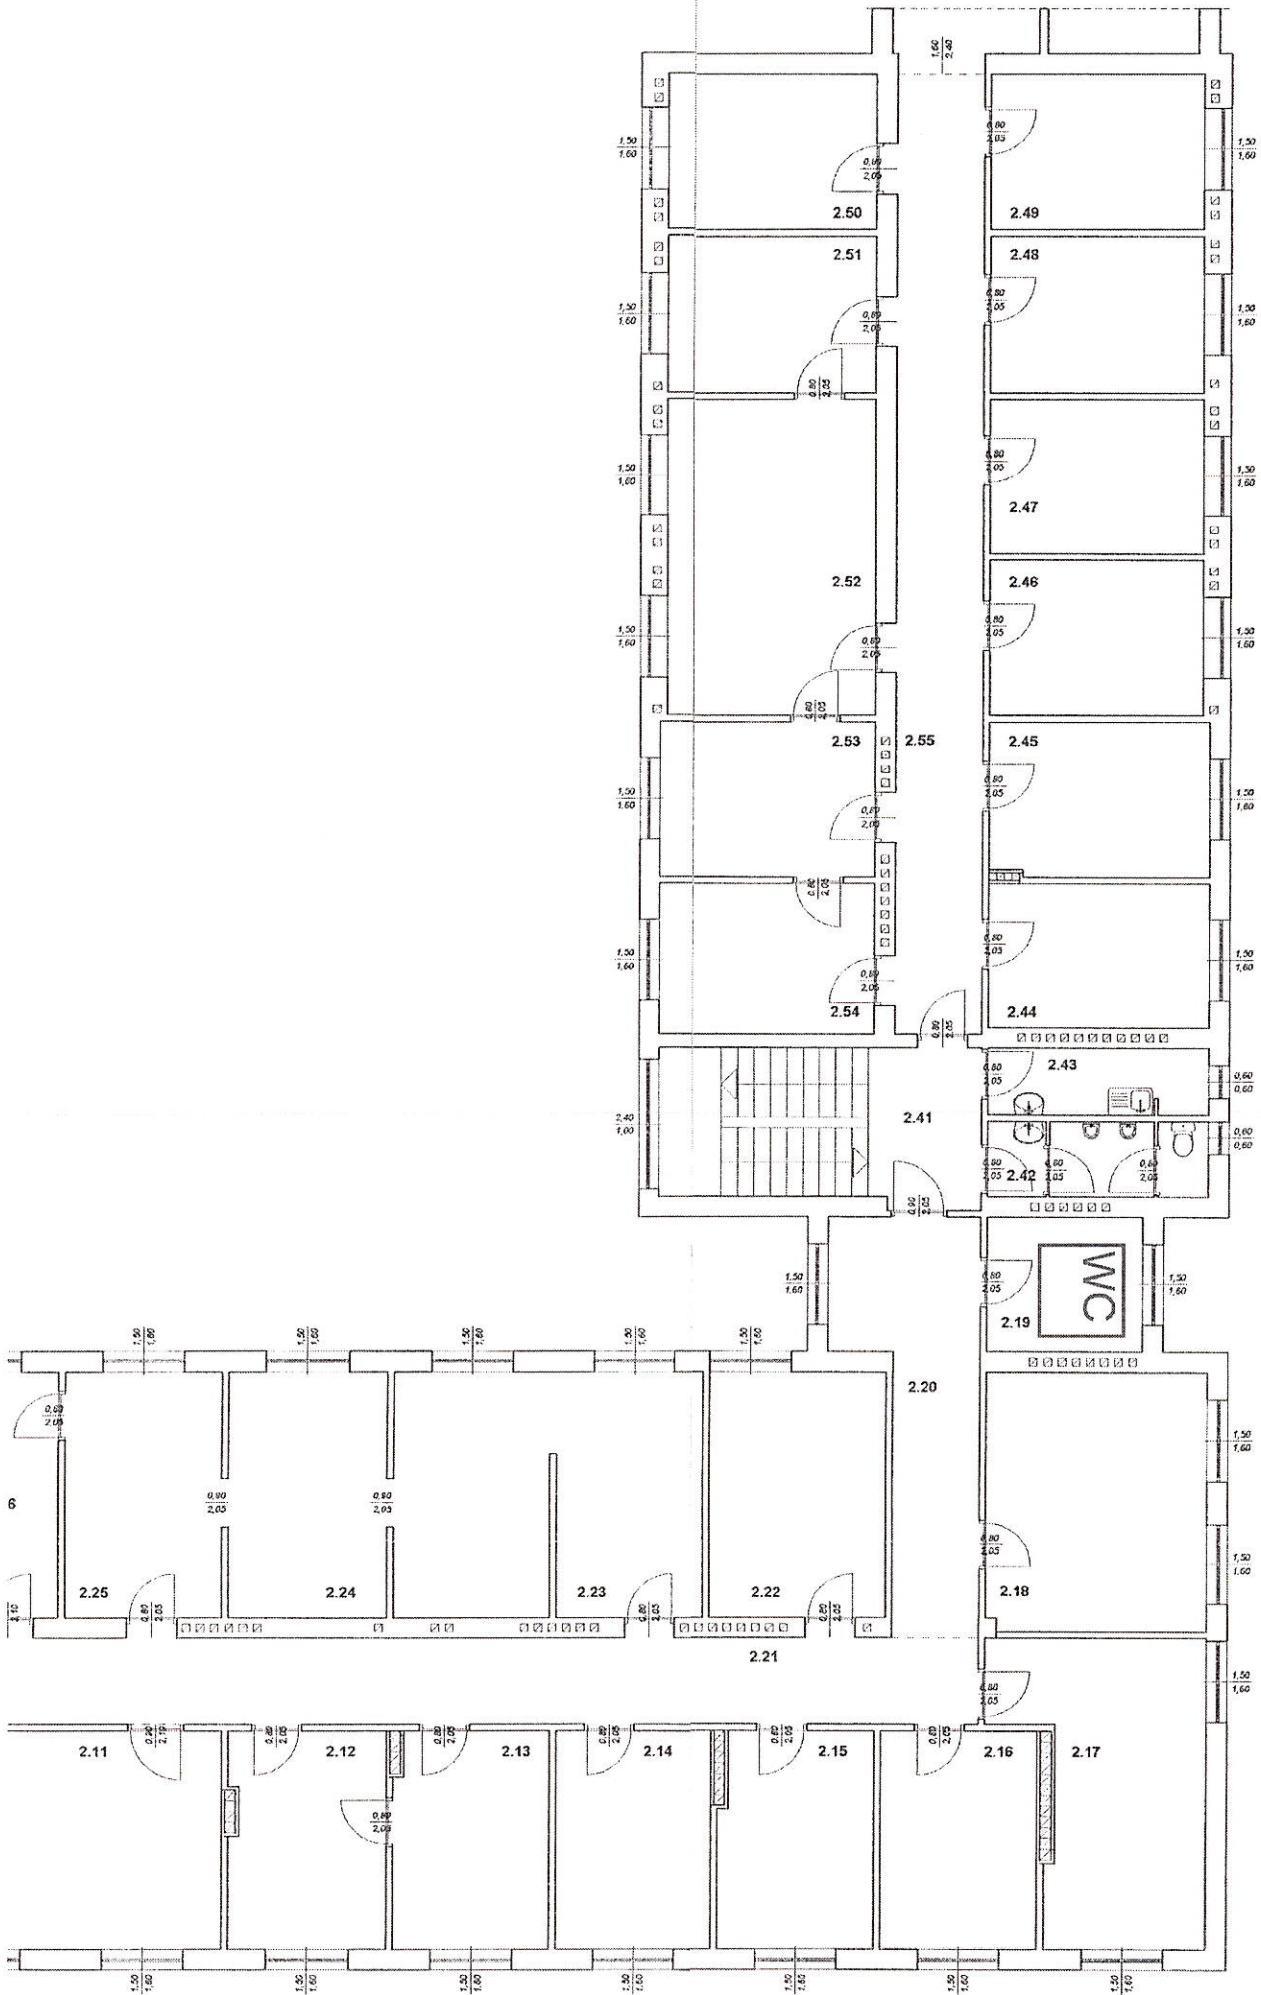


PODI

INVI
F

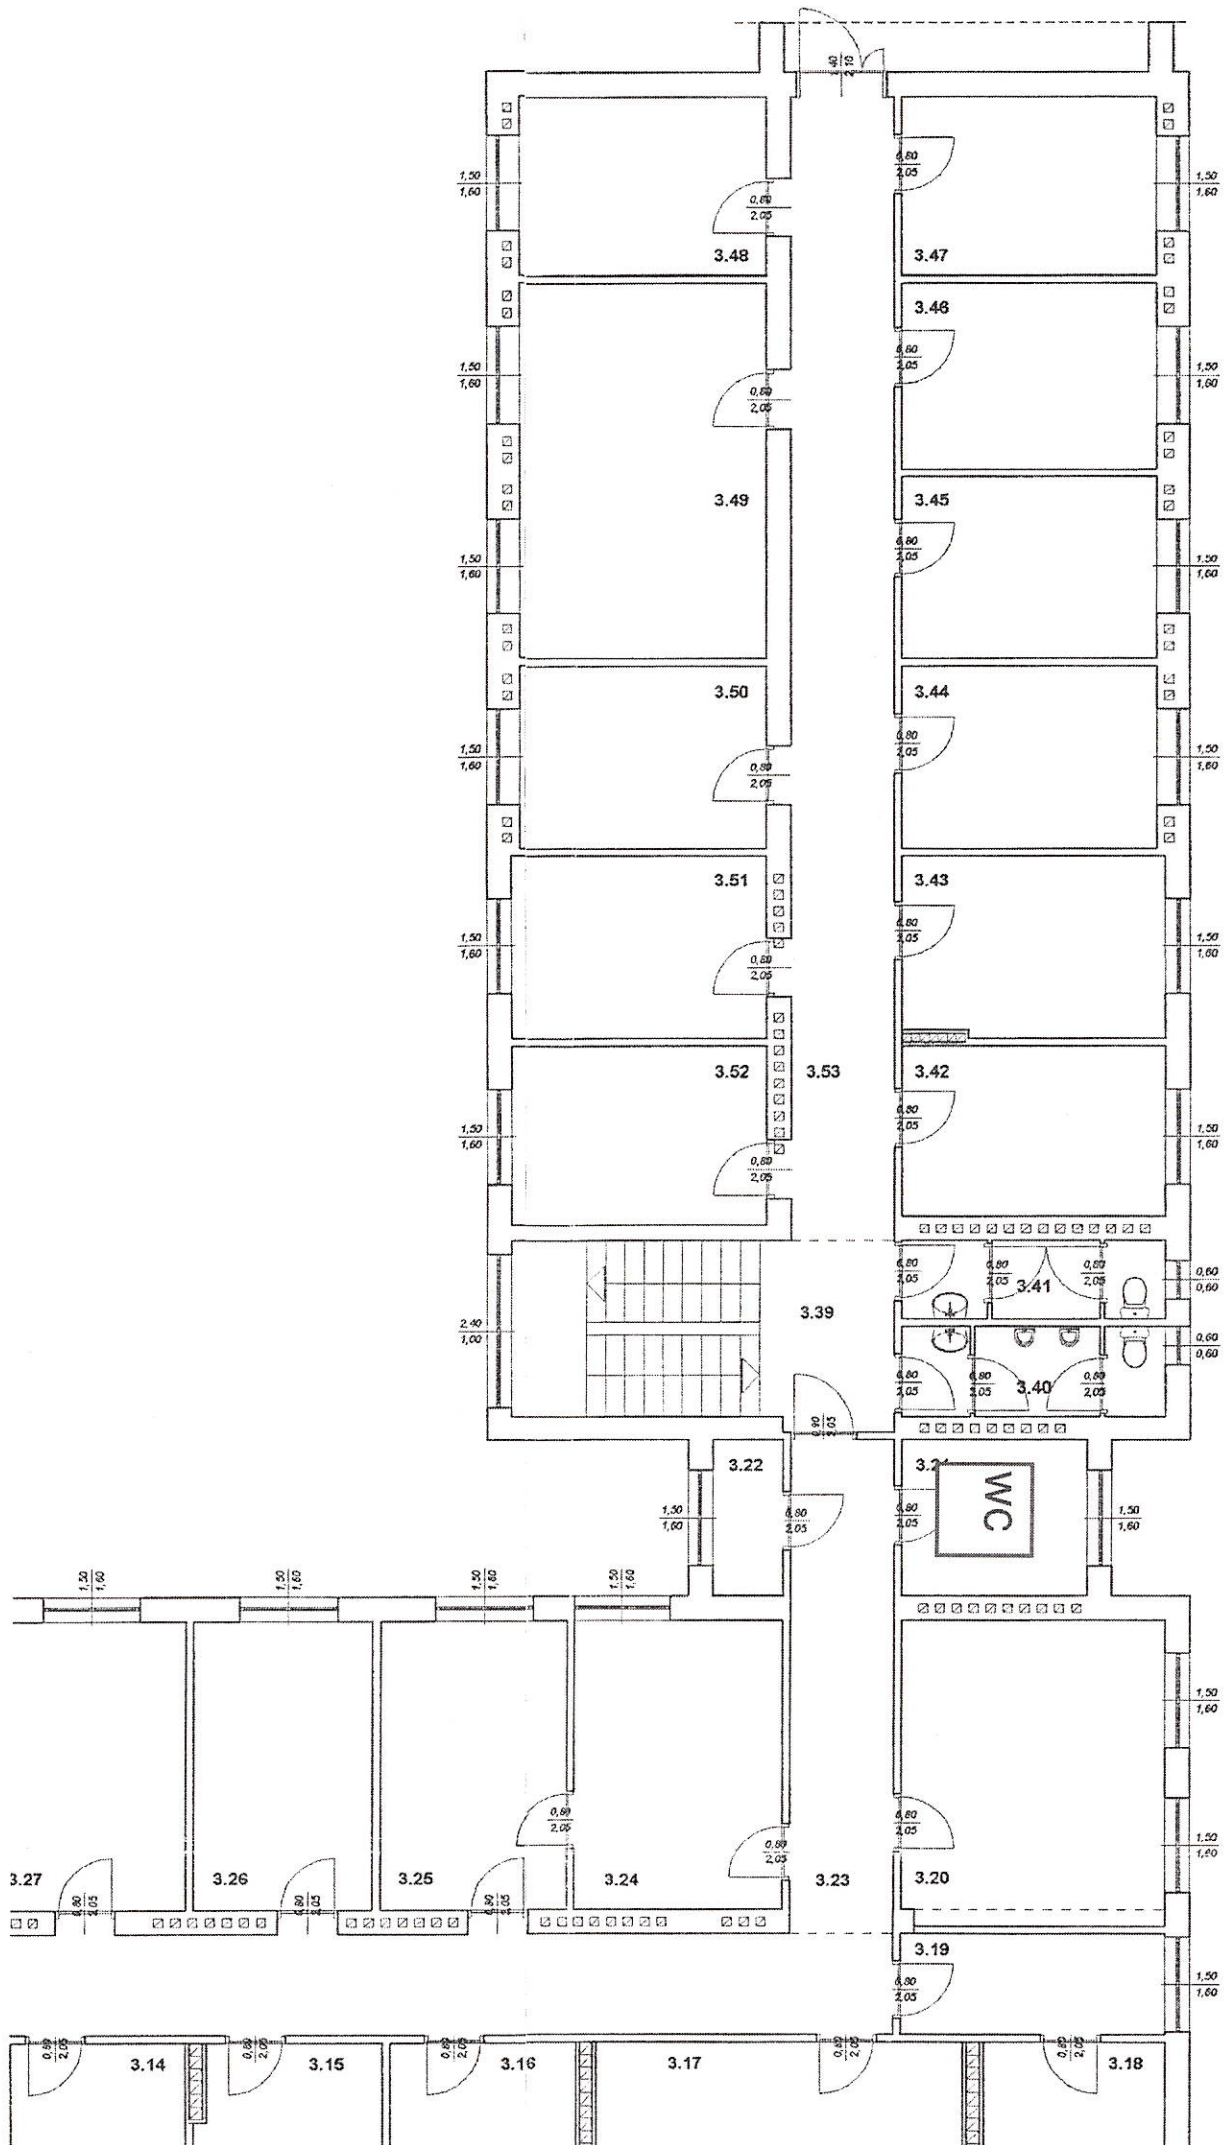

E
PODK

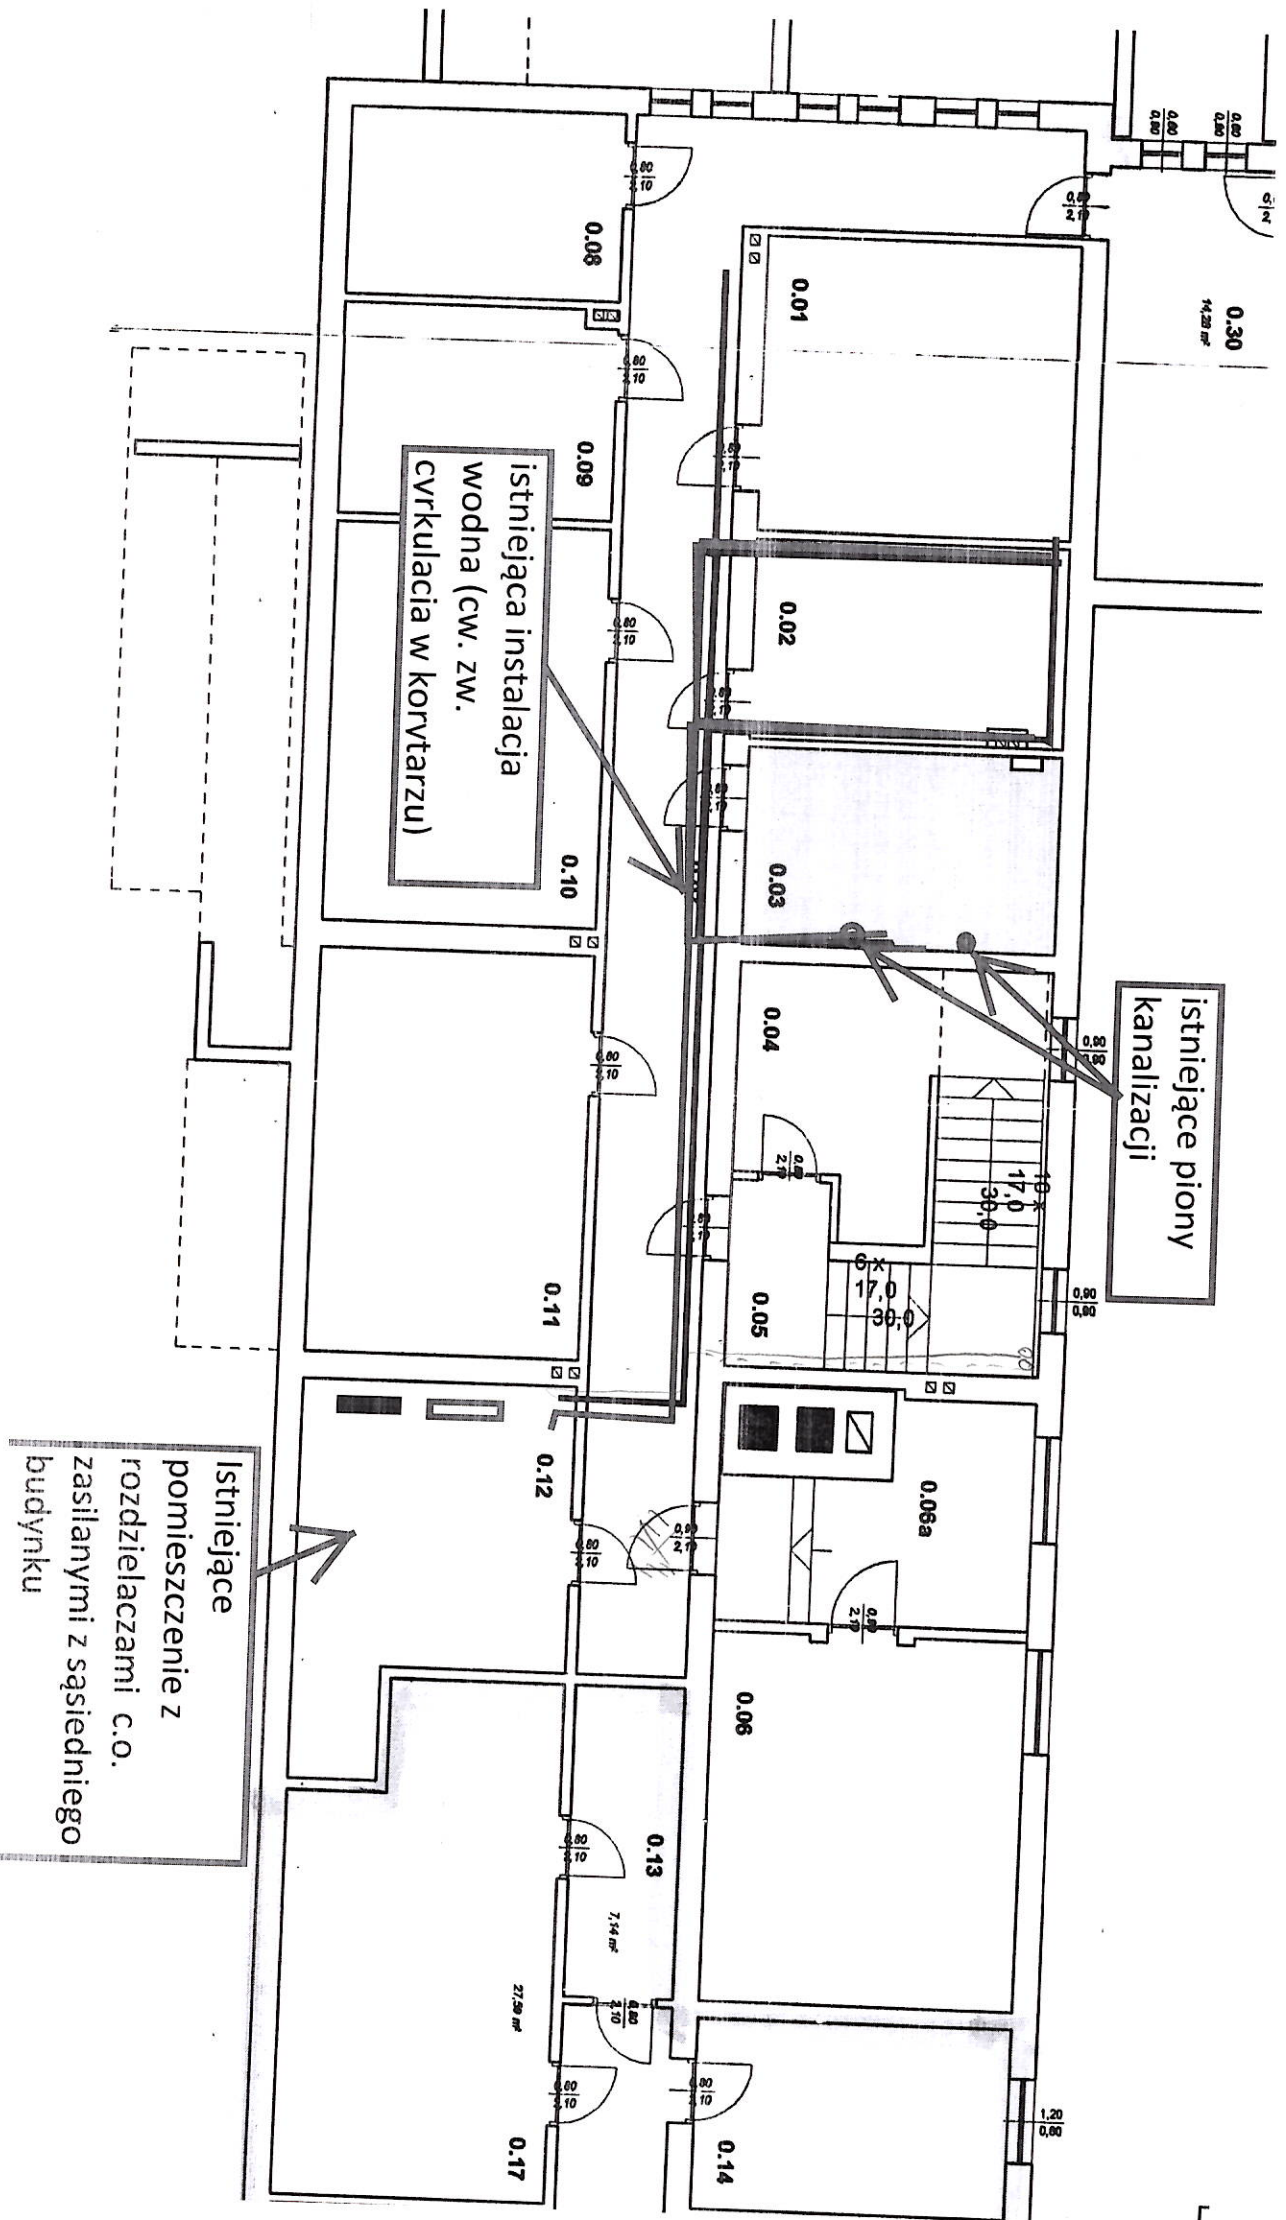

Istniejące pionny kanalizacji

Istniejąca instalacja wodna (cw. zw. cyrkulacja w korytarzu)

Istniejące pomieszczenie z rozdzielaczami c.o. zasilanymi z sąsiedniego budynku