


PRZEKRÓJ NORMALNY

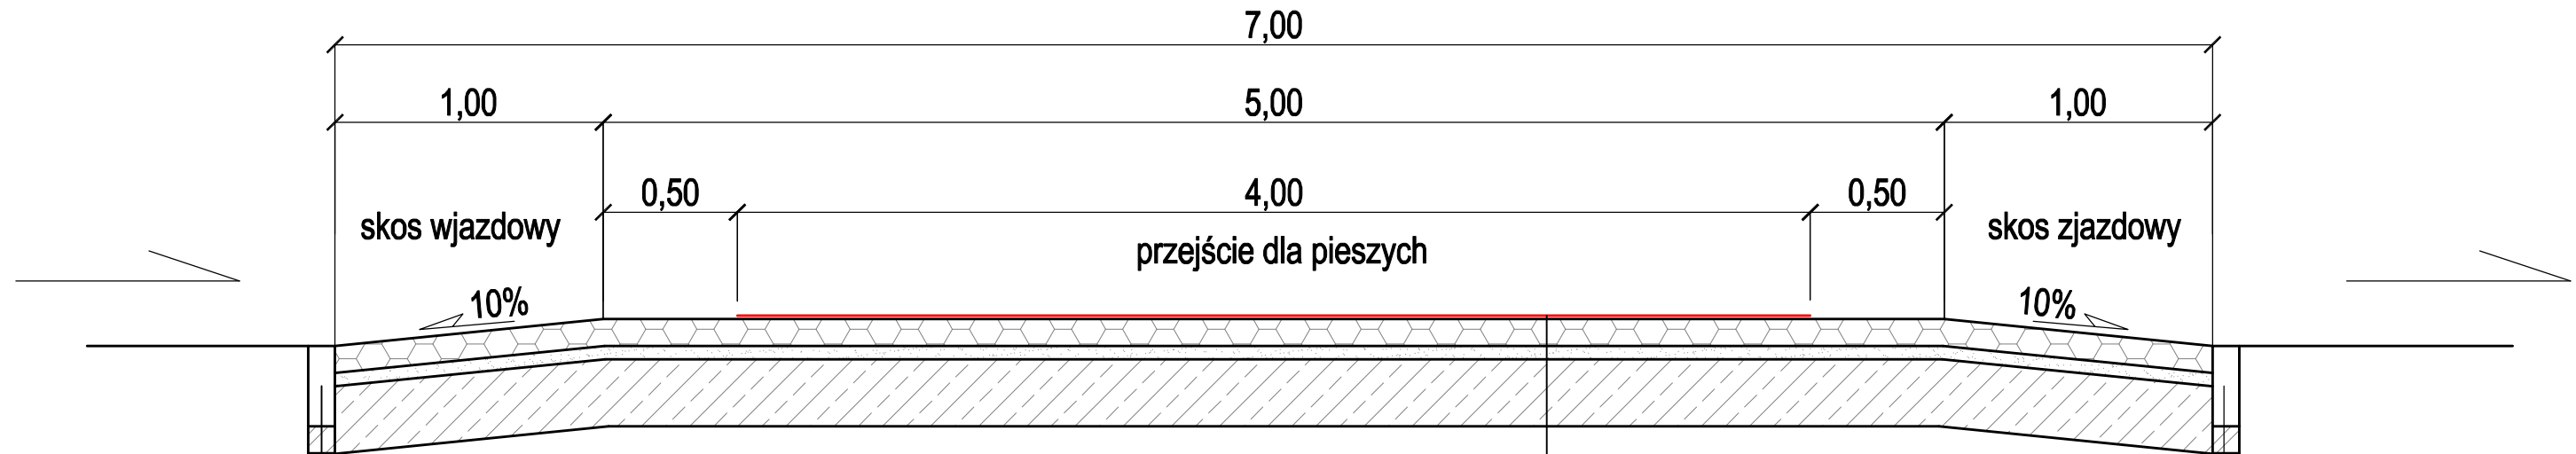

kostka kamienna surowo łupana 9/11 cm wraz z wypełnieniem spoin zaprawą wysokowytrzymałościową do kostki kamiennej

podsyпка cementowo-piaskowa 1:4 grubości 5 cm

podbudowa z betonu C12/15 grub. 25 cm

podłoże gruntowe wg PN-S-02205

opornik drogowy kamienny o wym. 10x30x80-120 cm
ława z oporem z mieszanki związanej cementem C12/15

opornik drogowy kamienny o wym. 10x30x80-120 cm
ława z oporem z mieszanki związanej cementem C12/15

Biuro Inżynieryjno - Techniczne "K I E R"				Inwestor	
62-200 Gniezno Os. Wł. Łokietka 18/5				Gmina Żnin	
tel. (061) 425 22 11 lub 507 172 128				ul. 700-lecia 39	
NIP 784-125-99-64 REGON 634460624				88-400 Żnin	
OBIEKT: Poprawa bezpieczeństwa ruchu drogowego na przejściu dla pieszych na ul. Sądowej w Żninie					
RYSUNEK: Przekrój normalny					Nr 3
STANOWISKO	IMIĘ I NAZWISKO	Nr UPR.	DATA	PODPIS	
Kier. projektu	mgr inż. Mieczysław Łebedyński	164/88/PW	IV 2021		
Projektant b. drogowa	mgr inż. Iwona Łebedyńska	WKP/0125/ PWOD/18	IV 2021		
Asystent proj.	inż. Janusz Łebedyński		IV 2021		
BRANŻA Drogowa	STADIUM ORG	ROK OPR. 2021	NR ZLEC.	SKALA 1:25	EGZEMPLARZ