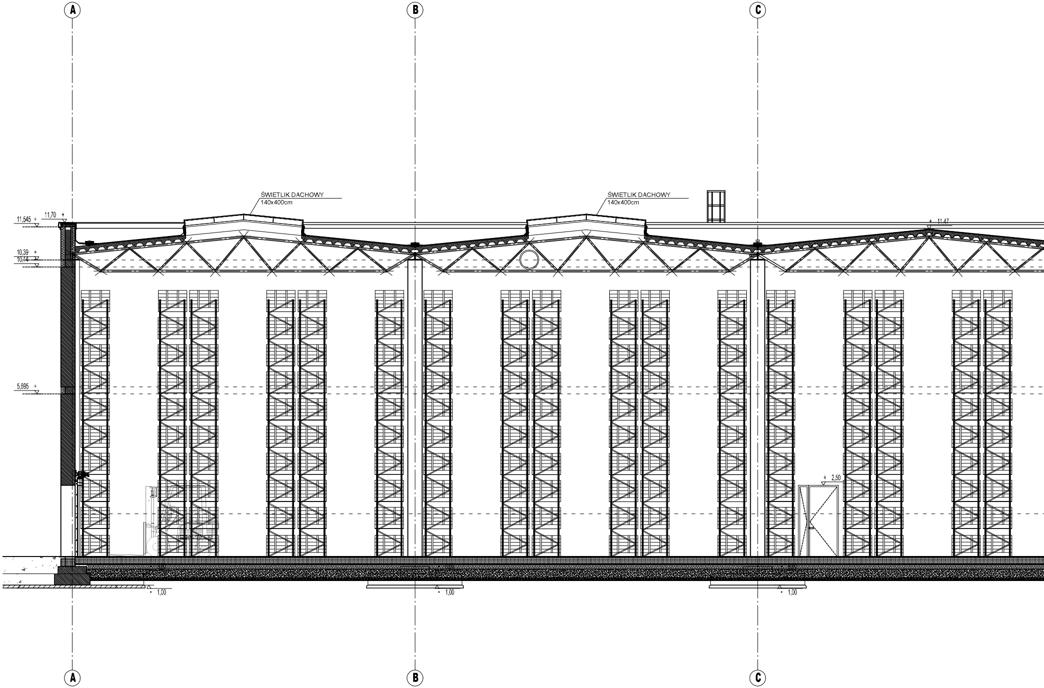

ŚCIANY ZEWNĘTRZNE

S01	TYNK CEMENTOWO - WAPIENNY 1,5cm
	PUSTAK WAPIENNO - PIASKOWY 24cm
	WEŁNA MINERALNA (70kg/m3) 25cm
	MEMBRANA WODOODPORNA I PAROPRZEPUSZCZALNA
	PUSTKA POWIETRZNA 3,5cm
	PŁYTY WŁÓKNO - CEMENTOWE NA PODKONSTRUKCJI 1,2cm

S02	TYNK CEMENTOWO - WAPIENNY 1,5cm
	BLOCZKI Z BETONU KOMÓRKOWEGO O U=0,19W/m2K 48cm
	TYNK CIENKOWARSTWOWY SILIKATOWY 1,5cm

ŚCIANY WEWNĘTRZNE

S03	TYNK CEMENTOWO - WAPIENNY 1,5cm
	PUSTAK WAPIENNO - PIASKOWY 12cm
	TYNK CEMENTOWO - WAPIENNY 1,5cm

ŚCIANY WEWNĘTRZNE MOBILNE W BUD. ANATOLICZNO-LABORATOR.

S03	PŁYTA LAMINOWANA 1,8cm
	WEŁNA MINERALNA 6,3cm
	FOLIA DZWIĘKOIZOLACYJNA 0,1cm
	PŁYTA LAMINOWANA 1,8cm

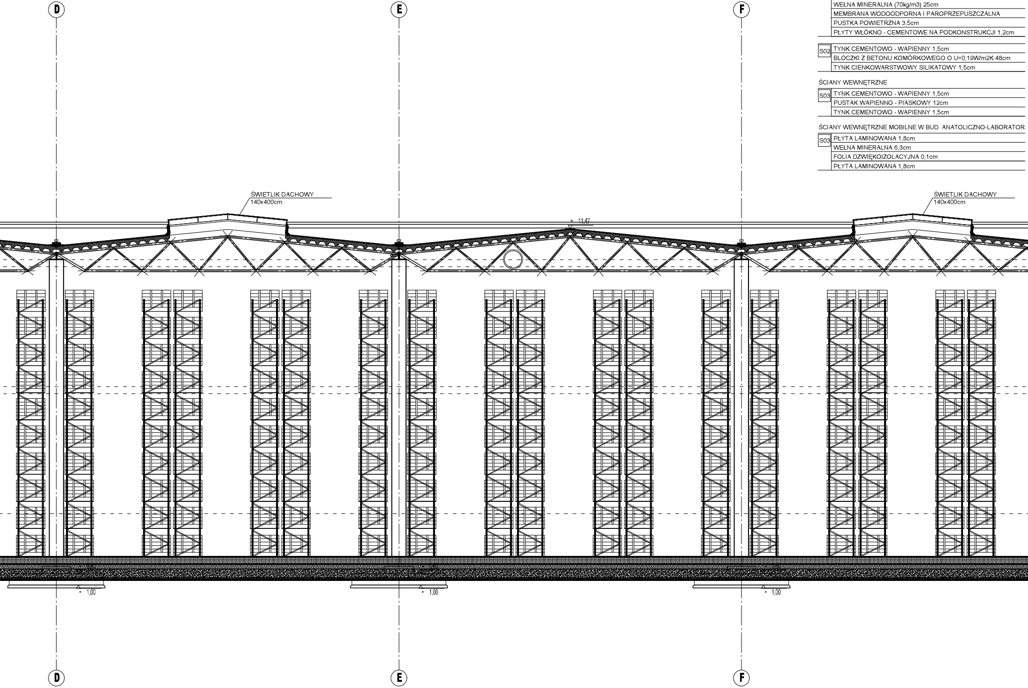

PODŁOGA NA GRUNCJIE W BUDYNKU ANALITYCZNO - LAB.

P01	POSADZKA 1,8cm
	WYLEWKA BETONOWA C12/15 6,5cm
	FOLIA POLIETYLENOWA Z WARSTWĄ ODBLASKOWĄ 0,02cm
	STYROPIAN XPS 700 20cm
	2xPAPA TERMOZGRZEWALNA 0,5cm
	PŁYTA PODŁOGOWA BETONOWA C8/10 10cm
	GRUNT RODZIMY DOGĘSZCZONY Id 0,95

PODŁOGA NA STROPIE W BUDYNKU ANALITYCZNO -LAB.

P02	POSADZKA 1,8cm
	W POM. MOKRYCH IZOLACJA W PŁYNIE 0,03cm
	WARSTWA WYRÓWNUJĄCA 0,2cm
	WYLEWKA BETONOWA C12/15 6,5cm
	FOLIA POLIETYLENOWA Z WARSTWĄ ODBLASKOWĄ 0,02cm
	STYROPIAN AKUSTYCZNY 3cm

PODŁOGA NA GRUNCIE W HALI MAGAZYNOWEJ

P03	IMPREGNACJA KRZEMIANEM LITU
	SZLIFOWANIE PLANEARNE
	POSADZKA PRZEMYSŁOWA MINERALNA ABS W KOLORZE JASNO SZARYM 1,5cm
	GRUNT Z ŻYWICY AKRYLOWEJ
	PODKŁAD WYRÓWNUJĄCY 0,5 - 3 cm
	GRUNT Z ŻYWICY AKRYLOWEJ LUB EPOKSYDOWEJ
	PŁYTA PODŁOGOWA ŻELBETOWA 30cm
	2xFOLIA BUDOWLANA
	STYROPIAN XPS 700 15cm
	2xFOLIA BUDOWLANA
	PODBUDOWA Z CHUDEGO BETONU 40cm
	RURY GRUNTOWEGO WYMIENNIKA CIEPŁA ZASYPANE PIASKIEM PIASKIEM Z CEMENTEM 35cm
	GRUNT RODZIMY DOGĘSZCZONY Id 0,95cm

STROPODACH W BUDYNKU ANALITYCZNO - LABORATORYJNYM

D01	3 x PAPA TERMOZGRZEWALNA 0,8cm
	DESKOWANIE LUB PŁYTA OSB 2,5cm
	PUSTKA WENTYLACYJNA / KROKWIE DREWNIANIE 7x14cm 20-30cm
	WIATROIZOLACJA
	PŁYTY Z WEŁNY MINERALNEJ HYDROBIZOWANEJ 30cm
	PAROIZOLACJA
	PŁYTA STROPOWA 22cm
	TYNK CEMENTOWO - WAPIENNY 1,5cm

STROPODACH W BUDYNKU ANALITYCZNO - LABORATORYJNYM

D02	3 x PAPA TERMOZGRZEWALNA 0,8cm
	PŁYTY Z TWARDEJ WEŁNY MINERALNEJ HYDROFOBIZOWANEJ 30 c
	PAROIZOLACJA
	BETON ZE SPADKIEM 1% DO WPUSTU DACHOWEGO
	PŁYTA STROPOWA 22cm
	TYNK CEMENTOWO - WAPIENNY 1,5cm

STROPODACH W BUDYNKU HALI MAGAZYNOWEJ

D03	2 x PAPA TERMOZGRZEWALNA 0,5cm
	PŁYTA WARSTOWA (BLACHA TRAPEZOWA + RDZEŃ POLIURETANOW + PAPA PODKŁADOWA) 10/20,8cm

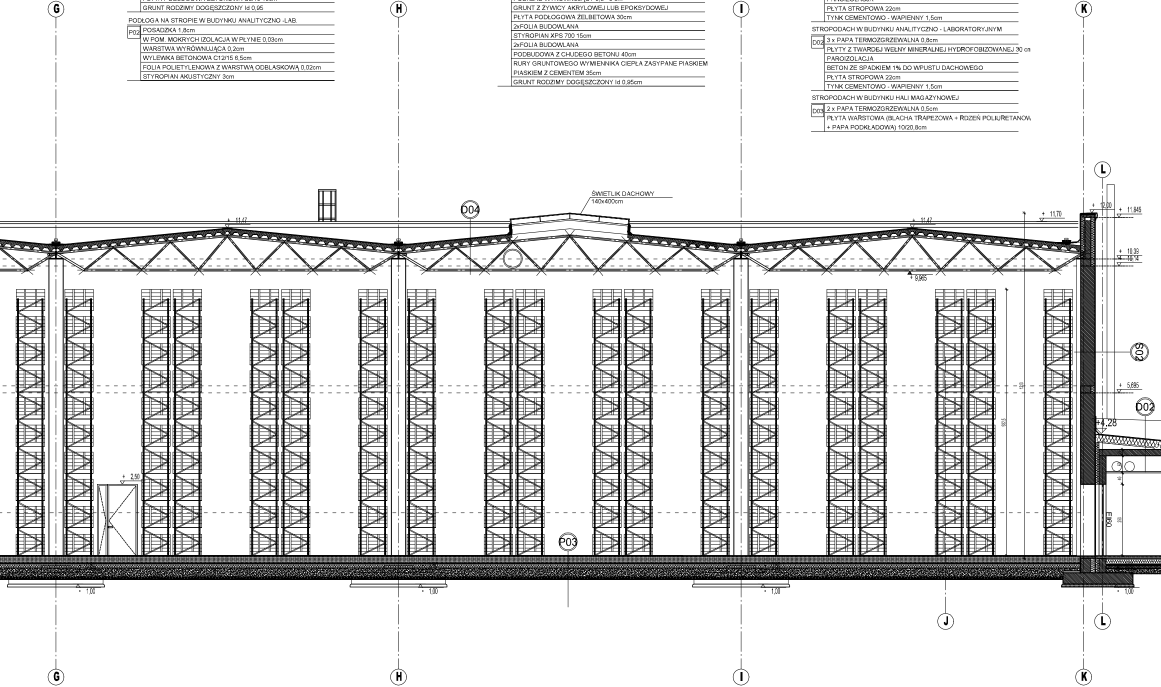

PODŁOGA NA GRUNCJIE W BUDYNKU ANALITYCZNO - LAB.

P01	POSADZKA 1,8cm
	WYLEWKA BETONOWA C12/15 6,5cm
	FOLIA POLIETYLENOWA Z WARSTWĄ ODBLASKOWĄ 0,02cm
	STYROPIAN XPS 700 20cm
	2xPAPA TERMOZGRZEWALNA 0,5cm
	PŁYTA PODŁOGOWA BETONOWA C8/10 10cm
	GRUNT RODZIMY DOGĘSZCZONY Id 0,95

PODŁOGA NA STROPIE W BUDYNKU ANALITYCZNO -LAB.

P02	POSADZKA 1,8cm
	W POM. MOKRYCH IZOLACJA W PŁYNIE 0,03cm
	WARSTWA WYRÓWNUJĄCA 0,2cm
	WYLEWKA BETONOWA C12/15 6,5cm
	FOLIA POLIETYLENOWA Z WARSTWĄ ODBLASKOWĄ 0,02cm
	STYROPIAN AKUSTYCZNY 3cm

PODŁOGA NA GRUNCIE W HALI MAGAZYNOWEJ

P03	IMPREGNACJA KRZEMIANEM LITU
	SZLIFOWANIE PLANEARNE
	POSADZKA PRZEMYSŁOWA MINERALNA ABS W KOLORZE JASNO SZARYM 1,5cm
	GRUNT Z ŻYWICY AKRYLOWEJ
	PODKŁAD WYRÓWNUJĄCY 0,5 - 3 cm
	GRUNT Z ŻYWICY AKRYLOWEJ LUB EPOKSYDOWEJ
	PŁYTA PODŁOGOWA ŻELBETOWA 30cm
	2xFOLIA BUDOWLANA
	STYROPIAN XPS 700 15cm
	2xFOLIA BUDOWLANA
	PODBUDOWA Z CHUDEGO BETONU 40cm
	RURY GRUNTOWEGO WYMIENNIKA CIEPŁA ZASYPANE PIASKIEM PIASKIEM Z CEMENTEM 35cm
	GRUNT RODZIMY DOGĘSZCZONY Id 0,95cm

ŚCIANY ZEWNĘTRZNE

S01	TYNK CEMENTOWO - WAPIENNY 1,5cm
	PUSTAK WAPIENNO - PIASKOWY 24cm
	WEŁNA MINERALNA (70kg/m3) 25cm
	MEMBRANA WODOODPORNA I PAROPRZEPUSZCZALNA
	PUSTKA POWIETRZNA 3,5cm
	PŁYTY WŁÓKNO - CEMENTOWE NA PODKONSTRUKCJI 1,2cm

S02	TYNK CEMENTOWO - WAPIENNY 1,5cm
	BLOCZKI Z BETONU KOMÓRKOWEGO O U=0,19W/m2K 48cm
	TYNK CIENKOWARSTWOWY SILIKATOWY 1,5cm

ŚCIANY WEWNĘTRZNE

S03	TYNK CEMENTOWO - WAPIENNY 1,5cm
	PUSTAK WAPIENNO - PIASKOWY 12cm
	TYNK CEMENTOWO - WAPIENNY 1,5cm

ŚCIANY WEWNĘTRZNE MOBILNE W BUD. ANATOLICZNO-LABORATOR.

S03	PŁYTA LAMINOWANA 1,8cm
	WEŁNA MINERALNA 6,3cm
	FOLIA DZWIĘKOIZOLACYJNA 0,1cm
	PŁYTA LAMINOWANA 1,8cm

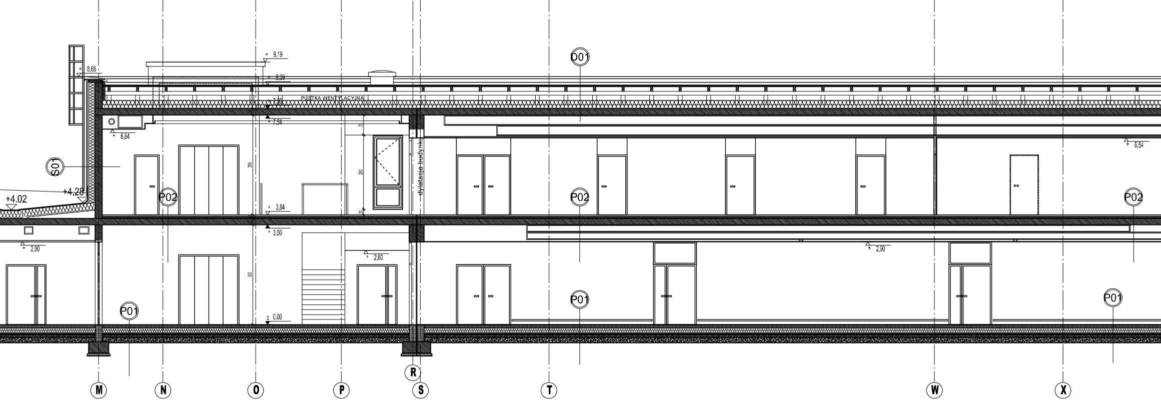

STROPODACH W BUDYNKU ANALITYCZNO - LABORATORYJNYM

D01	3 x PAPA TERMOZGRZEWALNA 0,8cm
	DESKOWANIE LUB PŁYTA OSB 2,5cm
	PUSTKA WENTYLACYJNA / KROKWIE DREWNIANIE 7x14cm 20-30cm
	WIATROIZOLACJA
	PŁYTY Z WEŁNY MINERALNEJ HYDROBIZOWANEJ 30cm
	PAROIZOLACJA
	PŁYTA STROPOWA 22cm
	TYNK CEMENTOWO - WAPIENNY 1,5cm

STROPODACH W BUDYNKU ANALITYCZNO - LABORATORYJNYM

D02	3 x PAPA TERMOZGRZEWALNA 0,8cm
	PŁYTY Z TWARDEJ WEŁNY MINERALNEJ HYDROFOBIZOWANEJ 30 cm
	PAROIZOLACJA
	BETON ZE SPADKIEM 1% DO WPUSTU DACHOWEGO
	PŁYTA STROPOWA 22cm
	TYNK CEMENTOWO - WAPIENNY 1,5cm

STROPODACH W BUDYNKU HALI MAGAZYNOWEJ

D03	2 x PAPA TERMOZGRZEWALNA 0,5cm
	PŁYTA WARSTOWA (BLACHA TRAPEZOWA + RDZEŃ POLIURETANOWY + PAPA PODKŁADOWA) 10/20,8cm

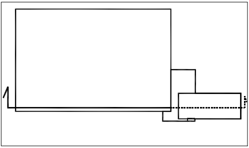

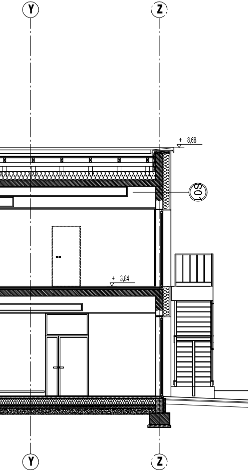

PROJEKT WYKONAWCZY

BUDOWY MAGAZYNU RDZENI WIERTNICZYCH I BUDYNKU ANALITYCZNO-LABORATORYJNEGO

W RAMACH ZADANIA PN.:
"WSPARCIE ZADAŃ PAŃSTWOWEJ SŁUŻBY GEOLOGICZNEJ W ZAKRESIE CENTRALIZACJI ARCHIWÓW RDZENI WIERTNICZYCH PIG-PIB"
na działce ew. nr: 11/2

ZESZYT 9 ARCHITEKTURA

Inwestor:
PAŃSTWOWY INSTYTUT GEOLOGICZNY
- PAŃSTWOWY INSTYTUT BADAWCZY
ul. Rakowiecka 4
00-975 Warszawa
tel. 22 459 20 00, fax. 22 459 20 01

Jednostka projektowa:
COVENTRY SP. Z O.O.
ul. Złota 7/18
00-019 Warszawa
e-mail: coventryspzoo@gmail.com

Projektant:
mgr inż.arch. Edyta Cieślińska MA/047/11

Sprawdzający:
mgr inż. arch. Anna Desperat MA/042/10

Numer rysunku: 5
Nazwa rysunku: PRZEKRÓJ A-A

Skala: 1:100
GRUDZIEŃ 2015