


D	BLACHA DACHÓWKOWA POWLEKANA
	ŁATY 6/4
	KONTRŁATY 6/2,5
	1 X FOLIA WIATROIZOLACYJNA
	KROKIEW 8/18

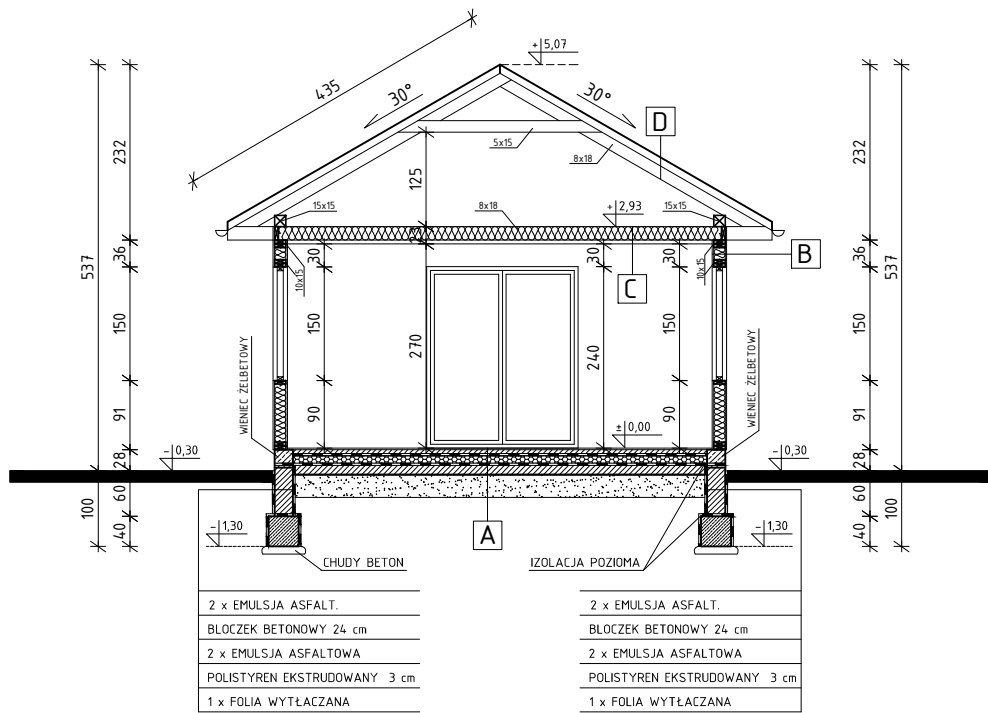

A	PŁYTKA GRES
	SZLICHTA CEMENTOWA M12 GR. 6cm
	1 x FOLIA PE 0,2mm
	STYROPIAN GR. 10cm
	1 x FOLIA PE 0,2mm
	PODŁOŻE BETONOWE C 8/10 GR. 12cm
	PODŁOŻE PIASKOWE GR. 35cm ZAGESZCZONE MECHANICZNIE

B	OBLICÓWKA Z POZIOMYCH DESEK
	WIATROIZOLACJA
	POSZYCIE ZE SKLEJKI WODOODPORNEJ
	WEŁNA MINERALNA MIĘKKA GR. 15cm
	KONSTRUKCJA SZKIELETOWA-SŁUPKI 5x15cm
	1 X FOLIA PAROIZOLACYJNA
	POSZYCIE Z PŁYTY GIPSOWO-KARTONOWEJ

C	DESKI
	BELKI 8/18
	WEŁNA MINERALNA MIĘKKA GR. 18cm
	1 X FOLIA PAROIZOLACYJNA
	PŁYTA GIPSOWO-KARTONOWA GR. 12,5mm

RODZAJ OBIEKTU:	BUDYNEK REKREACYJNY	
STADIUM PRAC:	PROJEKT BUDOWLANY	nr rys. 5
ADRES OBIEKTU:	Zgłeczewo Panieńskie, dz. nr ewid. 358/8 gmina Zaręby Kościelne	data: 07.2021
NAZWA RYSUNKU:	PRZEKRÓJ A-A	skala: 1:100
PROJEKTANT:	INŻ. RYSZARD WILANOWSKI, upr. bud. 146/94/Os w specjalności konstr.-bud. i architektonicznej	podpisy
AUTOR PROJEKTU:	INŻ. MARCIN UŚCIŃSKI	