



- blacha aluminiowa 0,7mm
- membrana dachowa trójwarstwowa, o wysokiej paroprzepuszczalności (Sd 0,02m) do dachów spadzistych wentylowanych, o podwyższonej odporności na rozrywanie, gramatura min. 200g/m2, wodoszczelność na poziomie W1, z dodatki stabilizacyjnymi powodującymi odporność na promieniowanie UV (minimum 3 miesiące).
- 2,4cm deskowanie pełne NRO, zabezpieczone środkami grzybobójczymi, przeciwowadowymi, przeciwpleśniowymi
- konstrukcja systemowa (ścianka szkieletowa) o gr. 10cm, z profili ocynkowanych, z podwaliną na strapie, mocowana do boku wspornika zadaszenia
- wypełnienie z wełny mineralnej o gęstości projektowej $\geq 80 \text{ kg/m}^3$ i grubości ok. 100mm, mocowanej za pomocą siatki lub systemowo z wbudowaną siatką, produkt musi spełniać EI60.
- podkonstrukcja systemowa stalowa ocynkowana, wykonana zgodnie z zaleceniami wybranego producenta systemu płyt bazaltowych, z częściowym wypełnieniem matą z wełny mineralnej (wg opisu j.w.)
- membrana dachowa, parametry j.w.
- 8mm płyta ze sprasowanych włókien bazaltowych, mocowanie systemowe

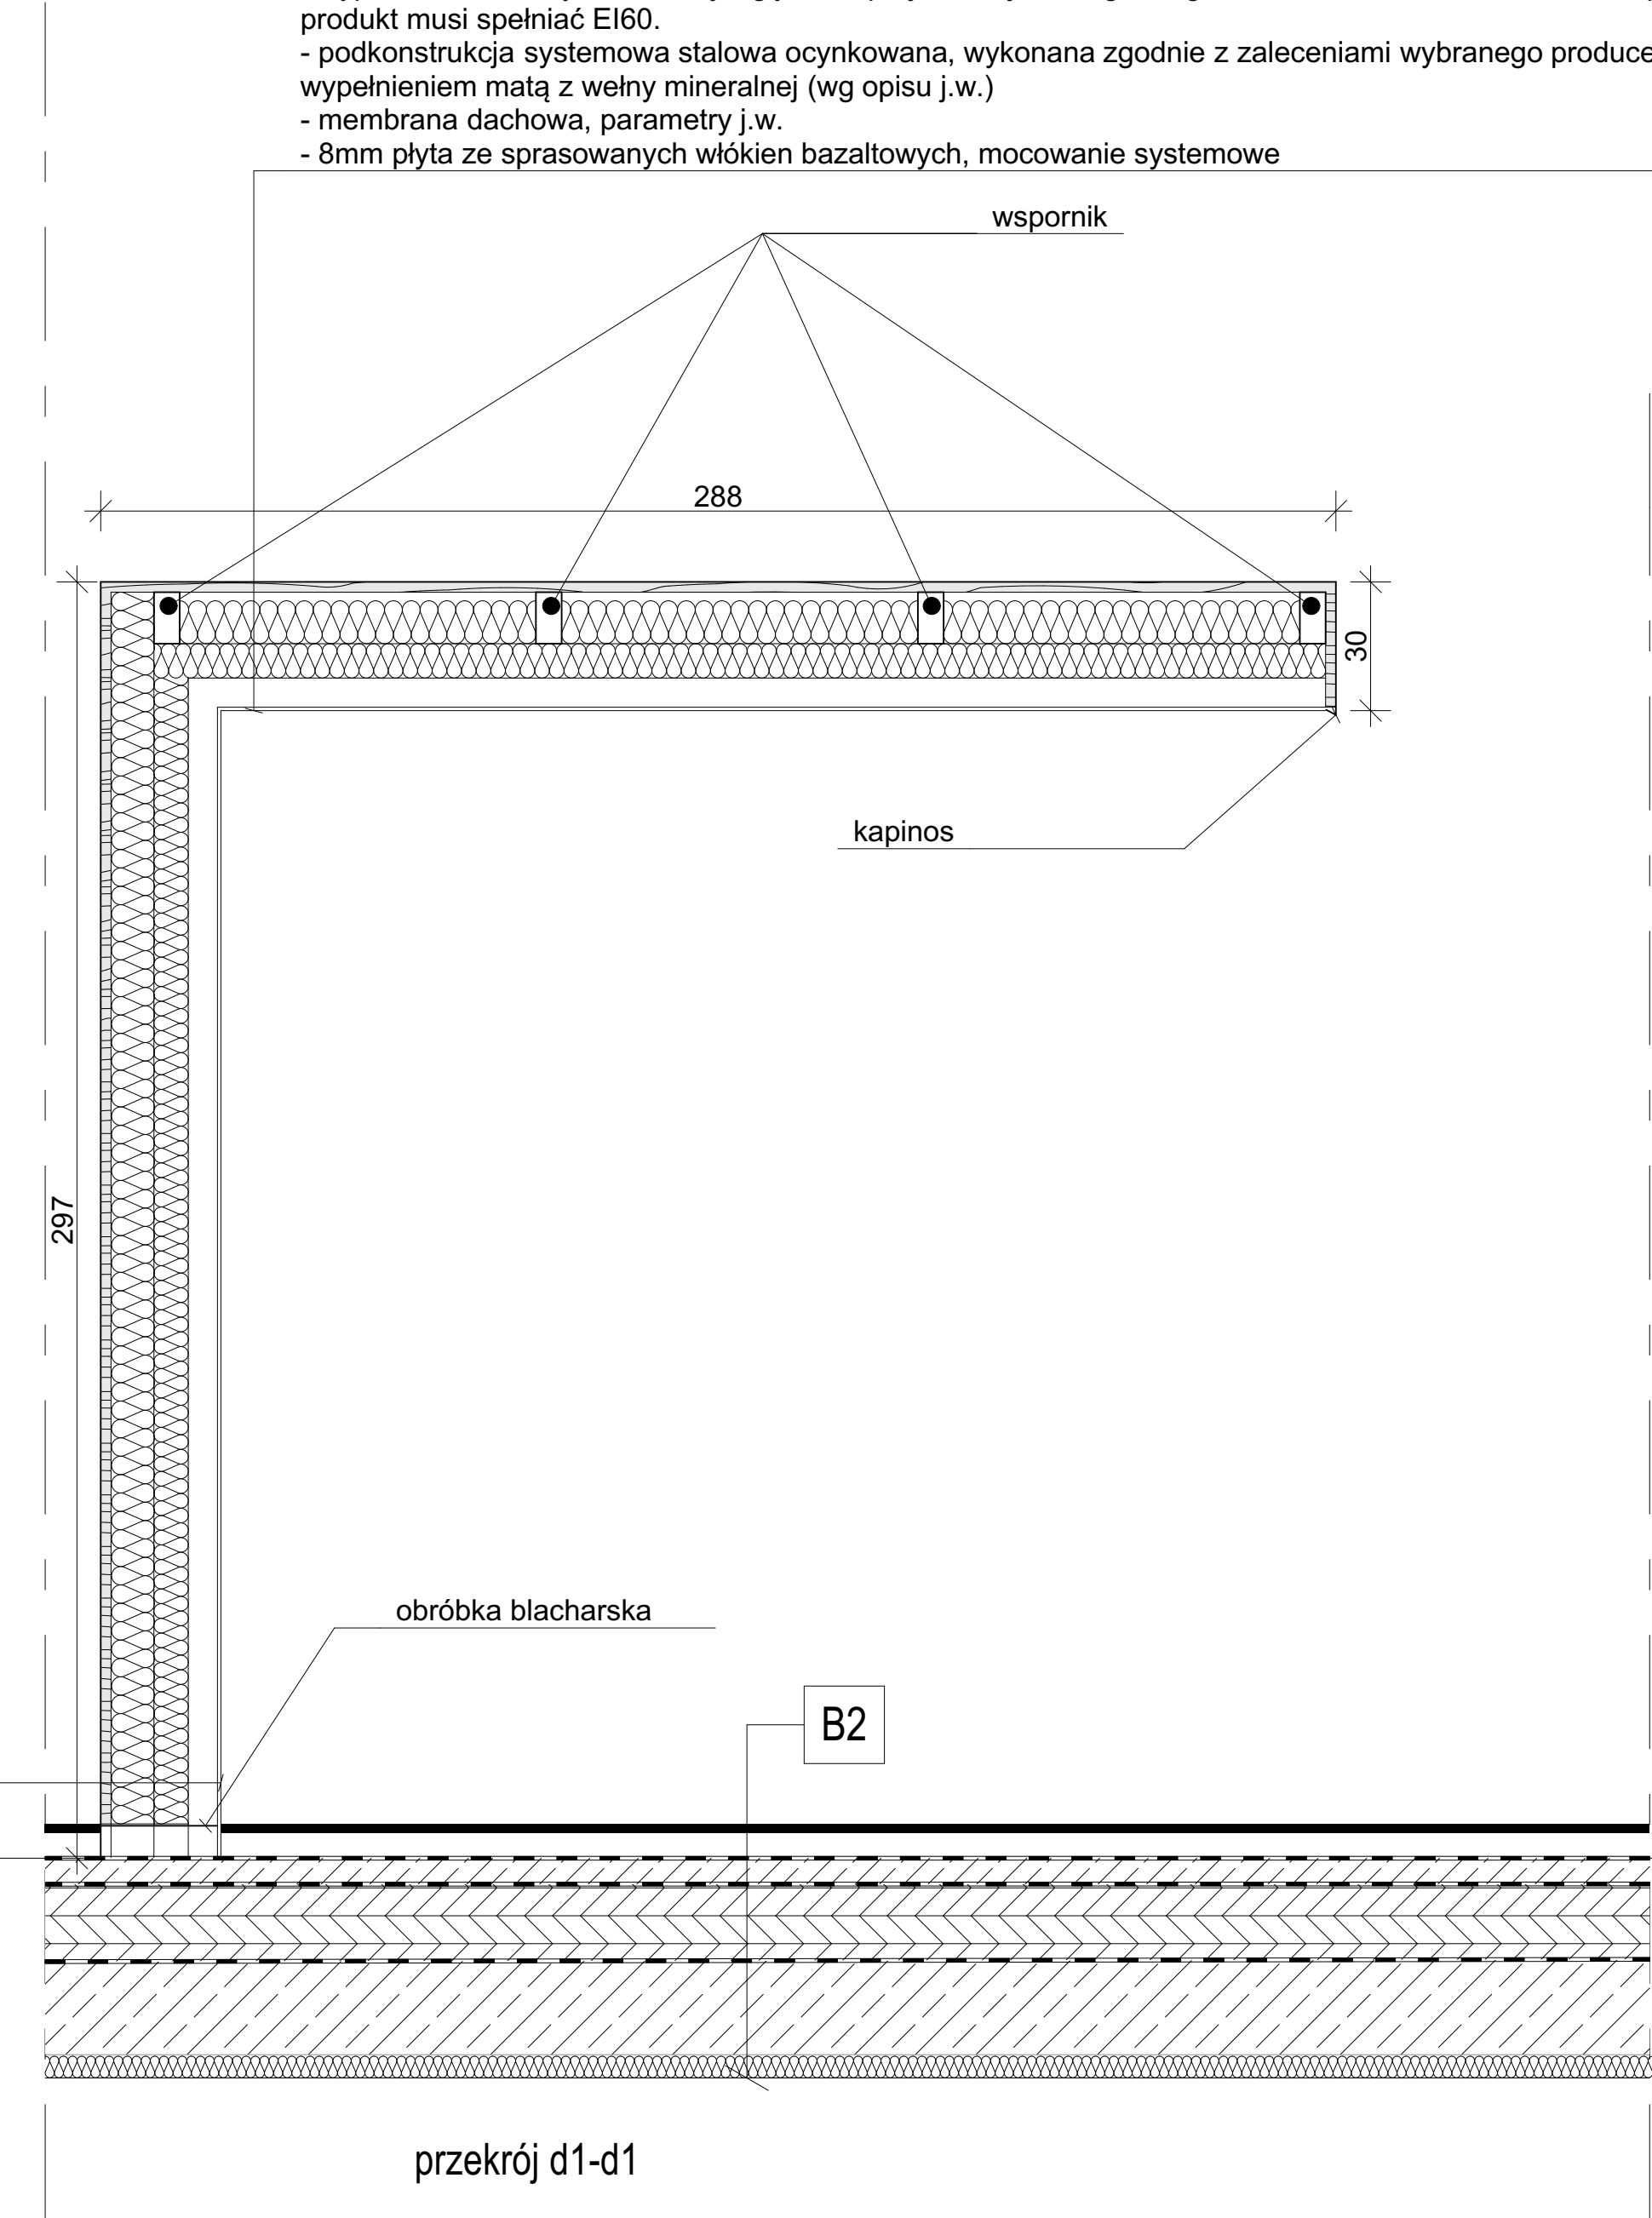

- blacha aluminiowa 0,7mm
- membrana dachowa trójwarstwowa, o wysokiej paroprzepuszczalności (Sd 0,02m) do dachów spadzistych wentylowanych, o podwyższonej odporności na rozrywanie, gramatura min. 200g/m2, wodoszczelność na poziomie W1, z dodatki stabilizacyjnymi powodującymi odporność na promieniowanie UV (minimum 3 miesiące).
- 2,4cm deskowanie pełne NRO, zabezpieczone środkami grzybobójczymi, przeciwowadowymi, przeciwpleśniowymi
- wypełnienie z wełny mineralnej o gęstości projektowej $\geq 80 \text{ kg/m}^3$ i grubości ok. 100mm, mocowana za pomocą siatki lub systemowo z wbudowaną siatką, produkt musi spełniać EI60.
- podkonstrukcja systemowa stalowa ocynkowana, wykonana zgodnie z zaleceniami wybranego producenta systemu płyt bazaltowych, z częściowym wypełnieniem matą z wełny mineralnej (wg opisu j.w.)
- membrana dachowa, parametry j.w.
- 8mm płyta ze sprasowanych włókien bazaltowych, mocowanie systemowe

2

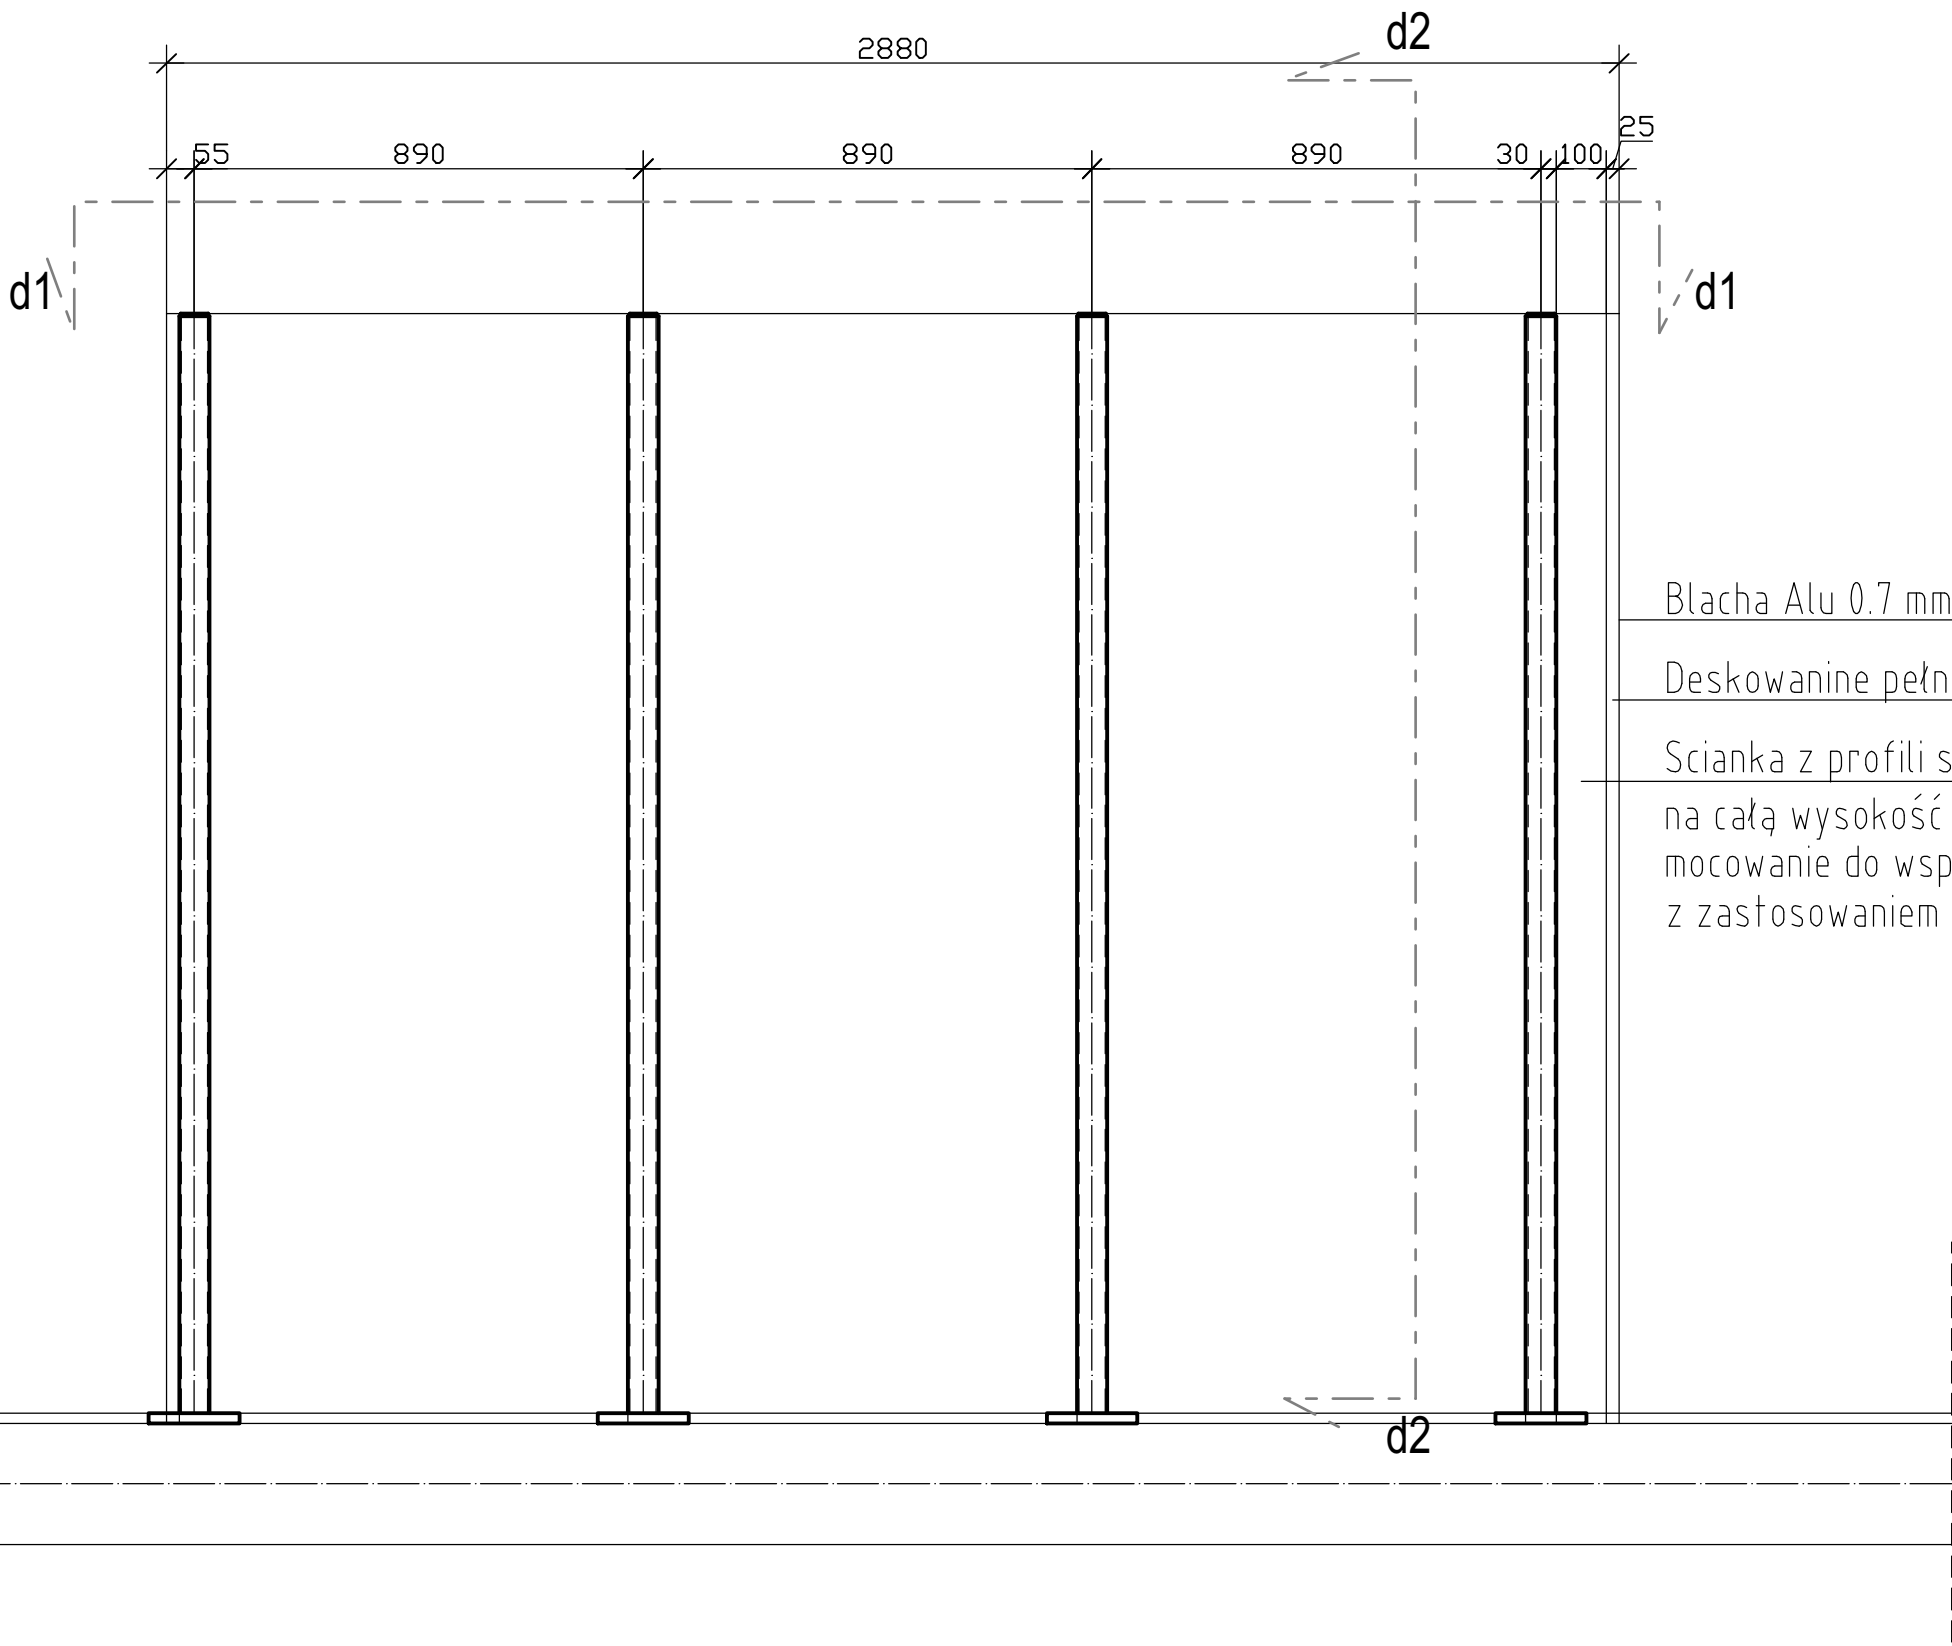


ZESTAWIENIE STALI

POZ.	NUMER ELEMENTU	NAZWA ELEMENTU	DŁUGOŚĆ [mm]	GATUNEK STALI	LICZBA SZTUK	DE. RAZEM [m]	MASA JEDN [kg/m]	MASA 1 ELEM [kg]	MASA RAZEM [kg]	POLE JEDN [m2/m]	POLE 1 ELEM [m2]	POLE RAZEM [m2]	UWAGI
Wspornik	1	H 120x60x4	2175	S235	1	2.18	10.48	22.79	22.79	0.36	0.78	0.78	
	2	BL 20x180	260	S235	1	0.26	28.26	7.35	7.35	0.40	0.10	0.10	
	3	BL 5x55	114	S235	1	0.11	2.16	0.25	0.25	0.12	0.01	0.01	
OGÓŁEM									30.39			0.89	
NADDATEK NA SPINY: 18%									0.55			0.02	
NADDATEK NA NIERÓWNOŚCI: 2%									0.61			0.02	
RAZEM:									31.55			0.93	
WYKONAĆ: x 24									7512			22.32	

widok konstrukcji z góry

2

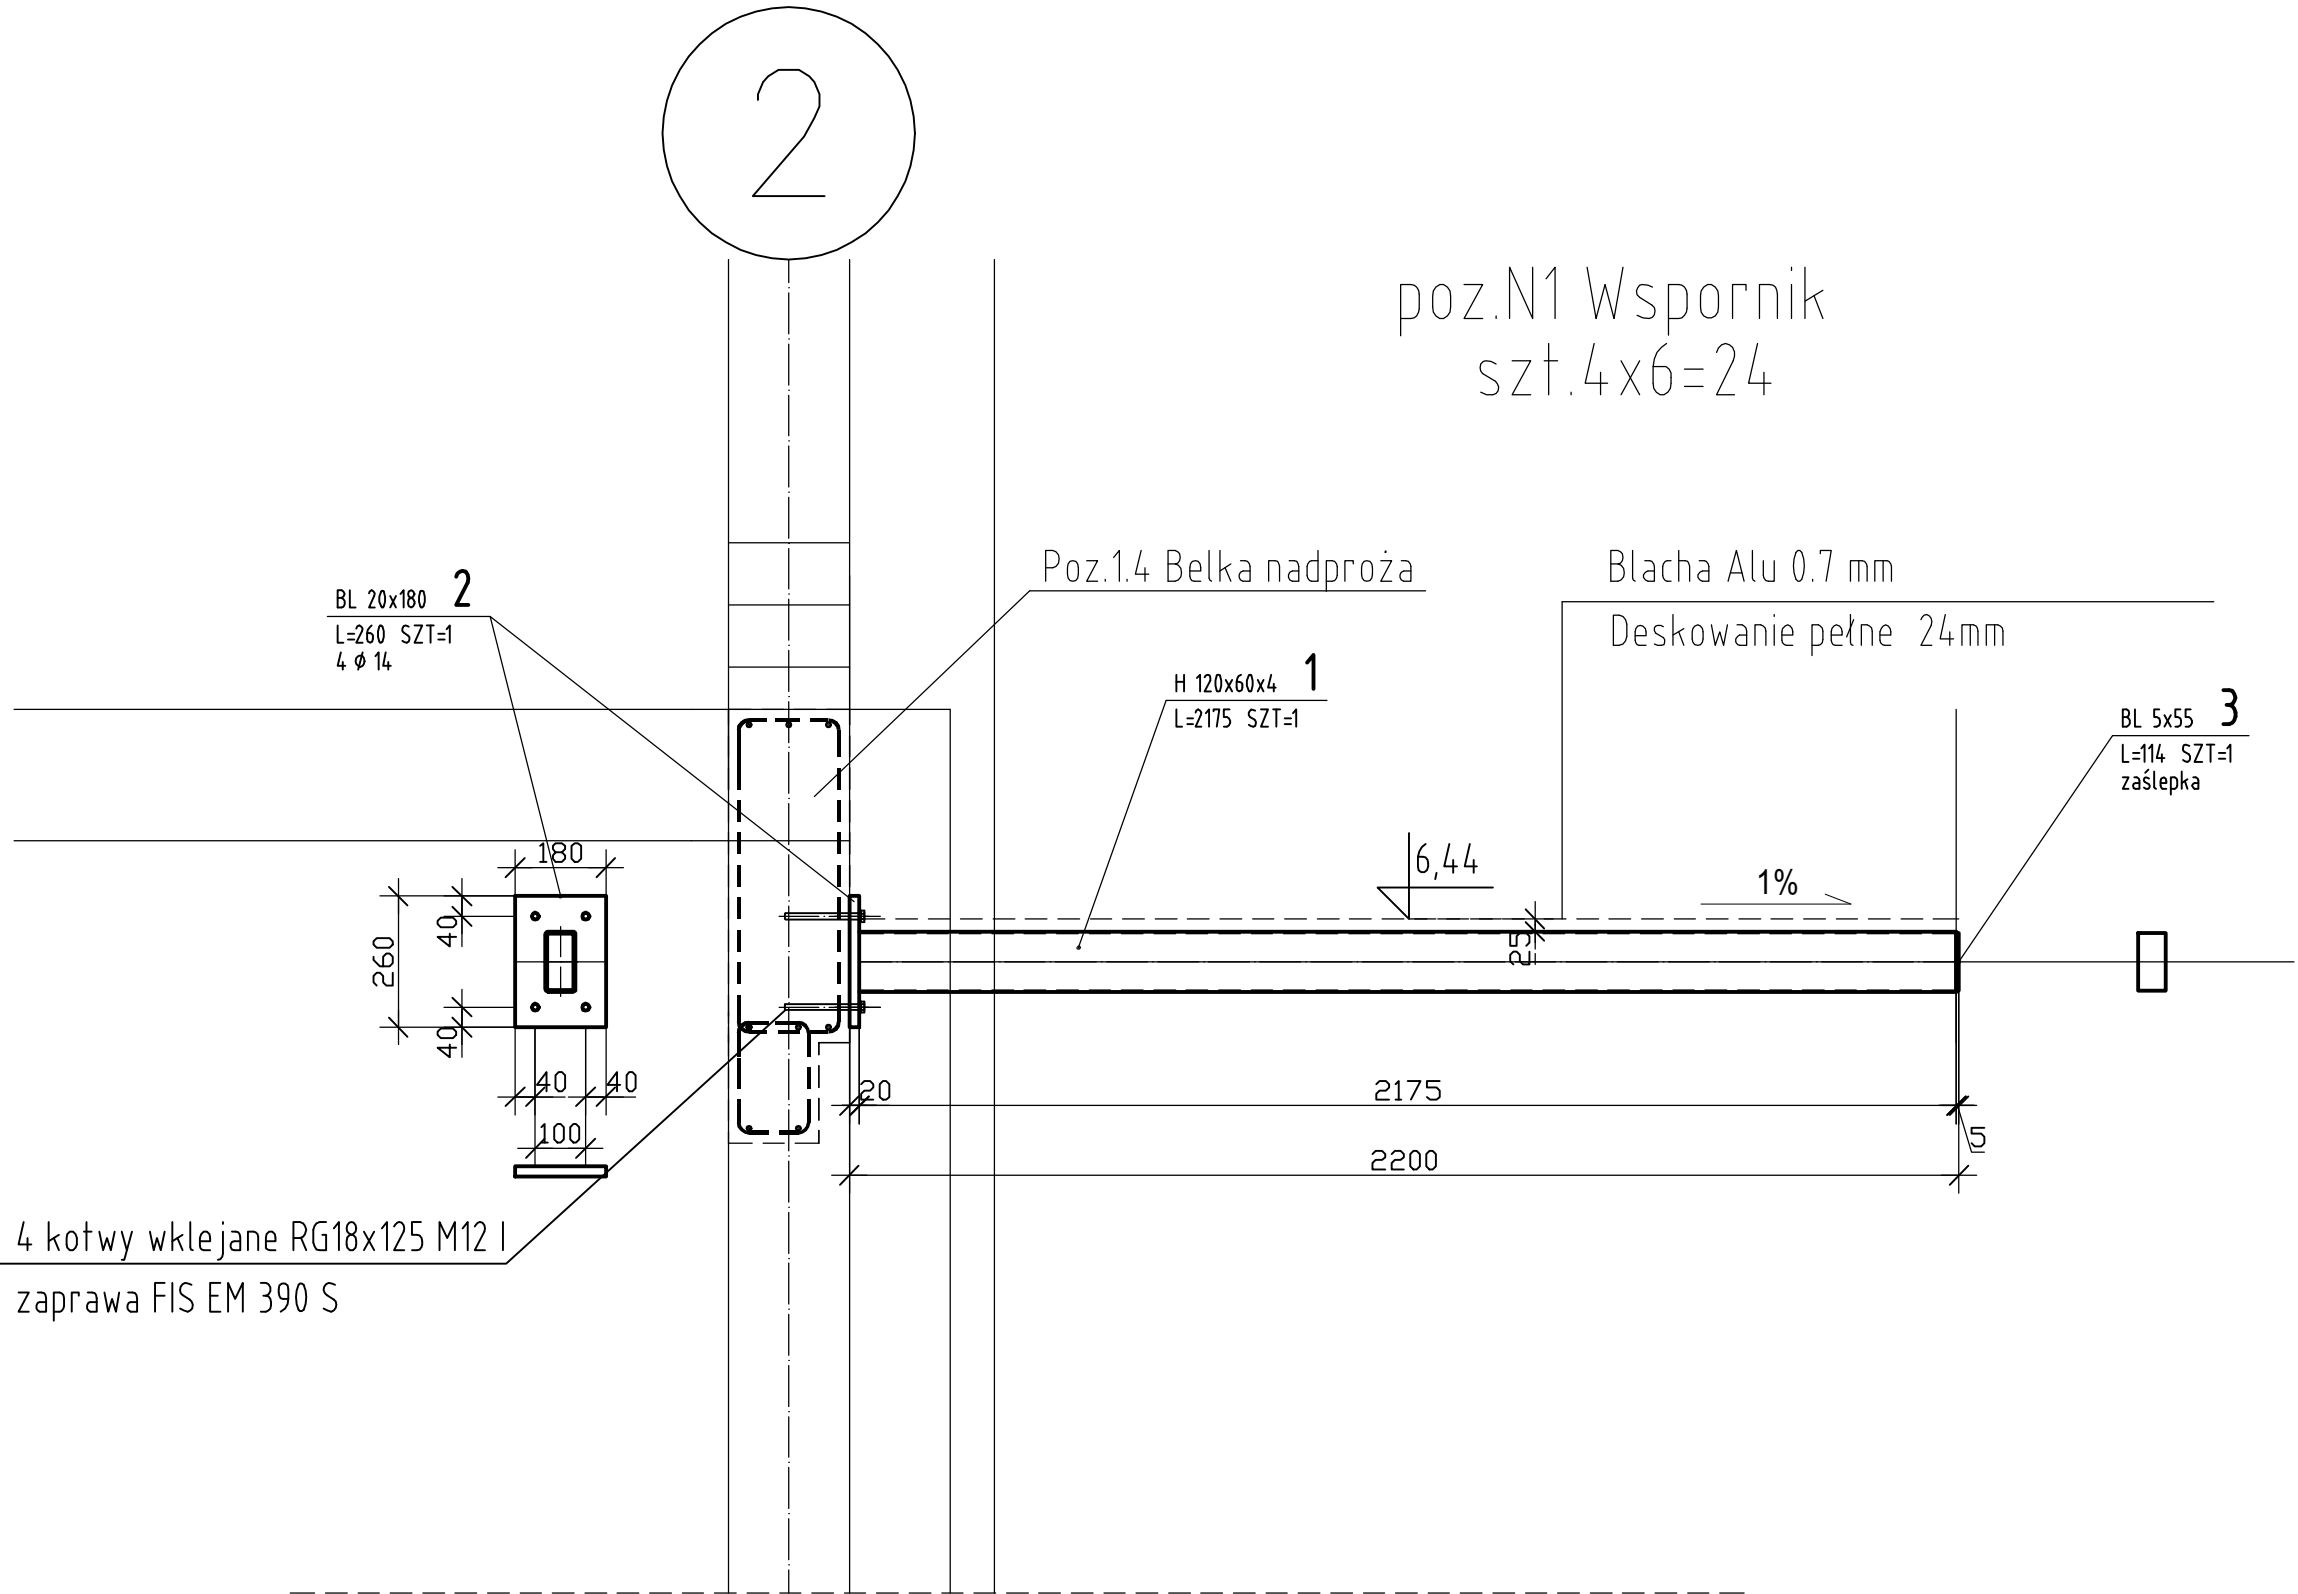

przekrój konstrukcyjny d2-d2

Stal profilowa S235

Elementy stalowe ocynkować

/wykonać otwory technologiczne/

Zadaszenia piętra

Na poziomych krawędziach wykonać kapinosy

				PROJ-PRZEM-PROJEKT		SPÓŁKA Z O.O. BYDGOSZCZ	
85-739 BYDGOSZCZ, ul.FORDOŃSKA 110				Inwestor		Nr zlecenia	
				Gmina Świecie ul. Wojska Polskiego 124, 86-100 Świecie		41053	
Objekt	ROZBUDOWA BUDYNKU WYPOCZYNKOWEGO I KAS GRAZ BUDOWA BUDYNKU RECEPCJI WRAZ Z ZEWNĘTRZNA I WĘNĘTRZNA INFRASTRUKTURA TECHNICZNA INFRASTRUKTURA DROGOWA I ZAGOSPODAROWANIE TERENU PRZYLEGŁEGO NA TERENIE OGRÓDZA WYPOCZYNKOWEGO DECYJNO W ŚWIŁNOWI			Adres budowy		Faza	
				Świłnowo 30D, 86-100 Świecie dz. nr 17/3, 18/2, 18/4, 18/5, 19/2 obrob. Świłnowo		PT	
Treść rys.		Detal zadaszenia na piętrze			Nr rys.		
Prac.	T-5	Bractwa ARCHITEKTURA I KONSTRUKCJA	Skala 1:15	Data 09.2025r.	N1		
Kier. pracowni		mgr inż. Adam Minta			Opracował mgr inż. arch. Joanna Tadych		
Autor proj.		mgr inż. arch. Joanna Tadych nr upr. 96/KPOKK/2014 KP-0288			Sprawił mgr inż. arch. Sławomir Polak nr upr. 3/KPOKK/2016 KP-0314		
mgr inż. PIOTR CHOŃNACKI uprawnienia budowlane do projektowania bez ograniczeń w specjalności konstrukcyjno-budowlanej nr AUB-KZ-7210/139/90				mgr inż. JANUSZ MUSIAŁA uprawnienia budowlane do projektowania bez ograniczeń w specjalności konstrukcyjno-budowlanej nr UAN-KZ-7210/394/88			