


Odcinek intensywnej opieki kardiologicznej 12 +1 łóżek

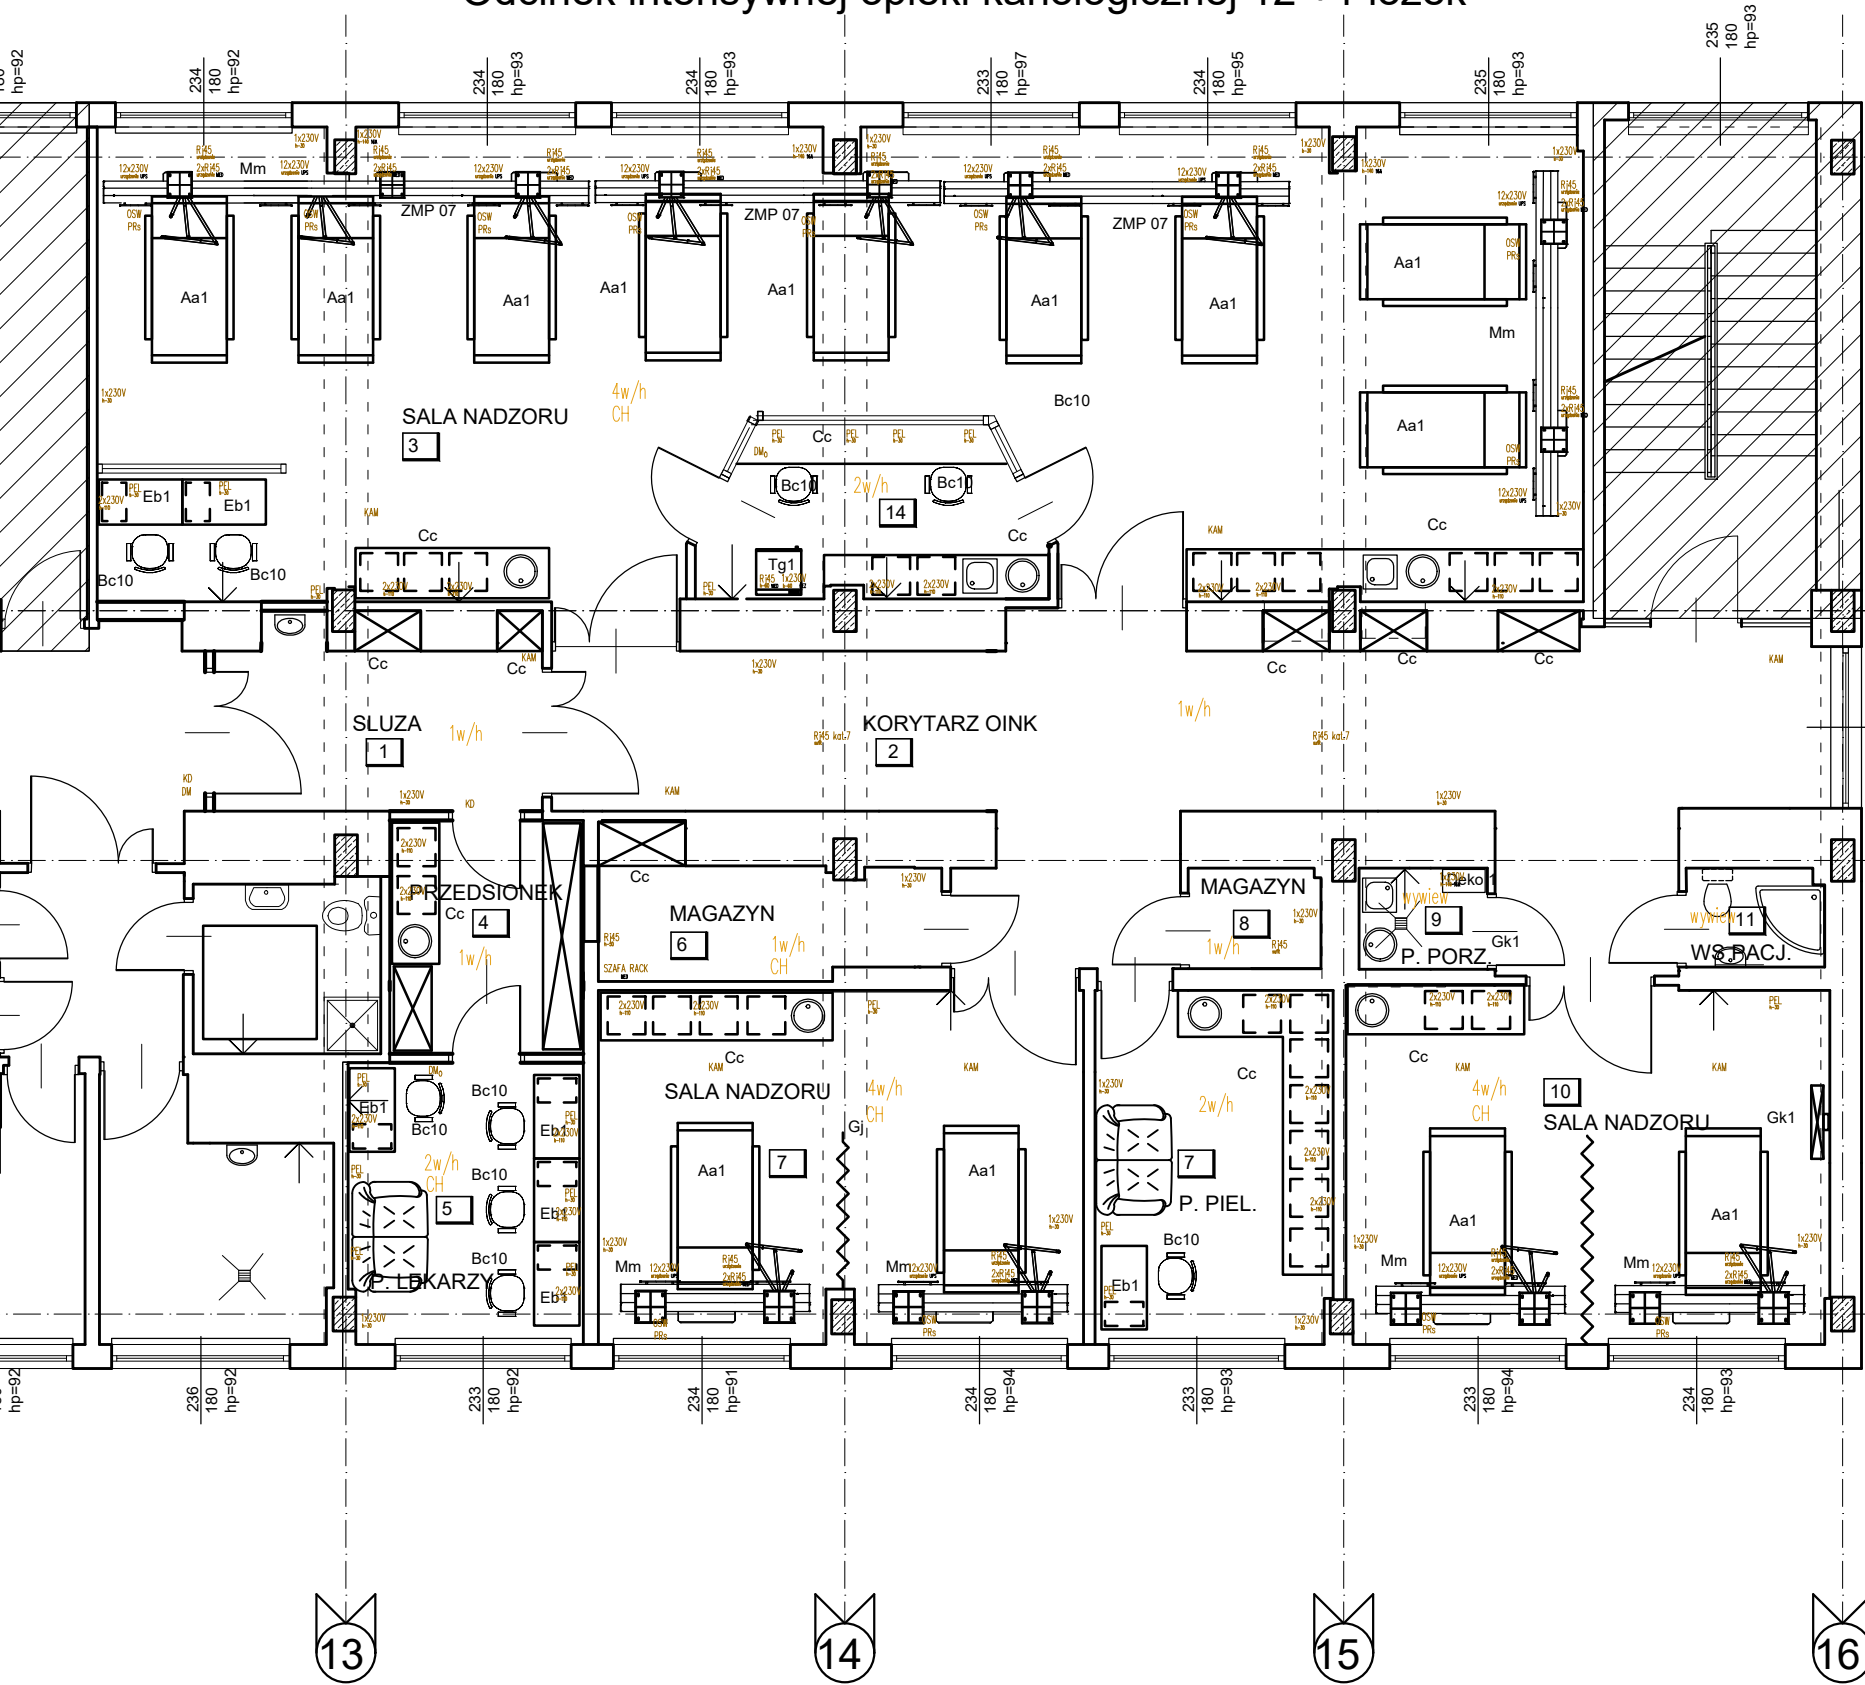

- OZNACZENIA:
- Aa1 - łóżko szpitalne
  - Eb1 - biurko lekarskie
  - Bc9 - krzesło dla pacjenta
  - Bc10 - krzesło obrotowe tapicerowane
  - Gj - sufitowy system parawanu
  - Cc - zestaw mebli na wymiar
  - Deko - mylnia do basenów
  - Mm - podwieszona jednostka zasilająca "most medyczny"
- 2w/h – krotność wymian powietrza na godzinę  
CH – chłodzenie pomieszczenia
- 1x230V – gniazdo elektryczne na wysokości 30 cm  
1x230V UPS – gniazdo elektryczne na wysokości 30 cm zasilane po UPS  
PEL – gniazdo elektryczno-logiczne na wysokości 30 cm  
KD – kontrola dostępu  
DM – domofon  
KAM – kamera  
PRs – system przyzywoy
- obszar nie objęty opracowaniem  
- nowe ściany

|   |                 |  |  |
|---|-----------------|--|--|
| <b>edan</b><br>USŁUGI PROJEKTOWE I KONSULTING<br>51 - 137 WROCŁAW<br>AL. KASPROWICZA 56/1<br>TEL./FAX ( 0 71 ) 325-18-81<br>www.edan-med.pl |                 | OBIEKT:<br>REMONT I PRZEBUDOWA<br>ODDZIAŁU KARDIOLOGII |  |
| INWESTOR:<br>WOJEWÓDZKI SZPITAL SPECJALISTYCZNY<br>WE WROCŁAWIU   |                 |  |  |
| ADRES INWESTYCJI:<br>UL. KAMIENSKIEGO 73a<br>WROCŁAW  |                 | STADIUM:<br>PW   |  |
| BRANŻA<br>KONCEPCJA   |                 |  |  |
| NAZWA RYSUNKU:<br>RZUT IV PIETRA  |                 |  |  |
| NR RYSUNKU:<br>1  | SKALA:<br>1:100 | DATA:<br>grudzien 2025                                 |  |
| PROJEKTANT<br>mgr Piotr Zlotkowski  |                 |  |  |