


ELEWACJA ZACHODNIA

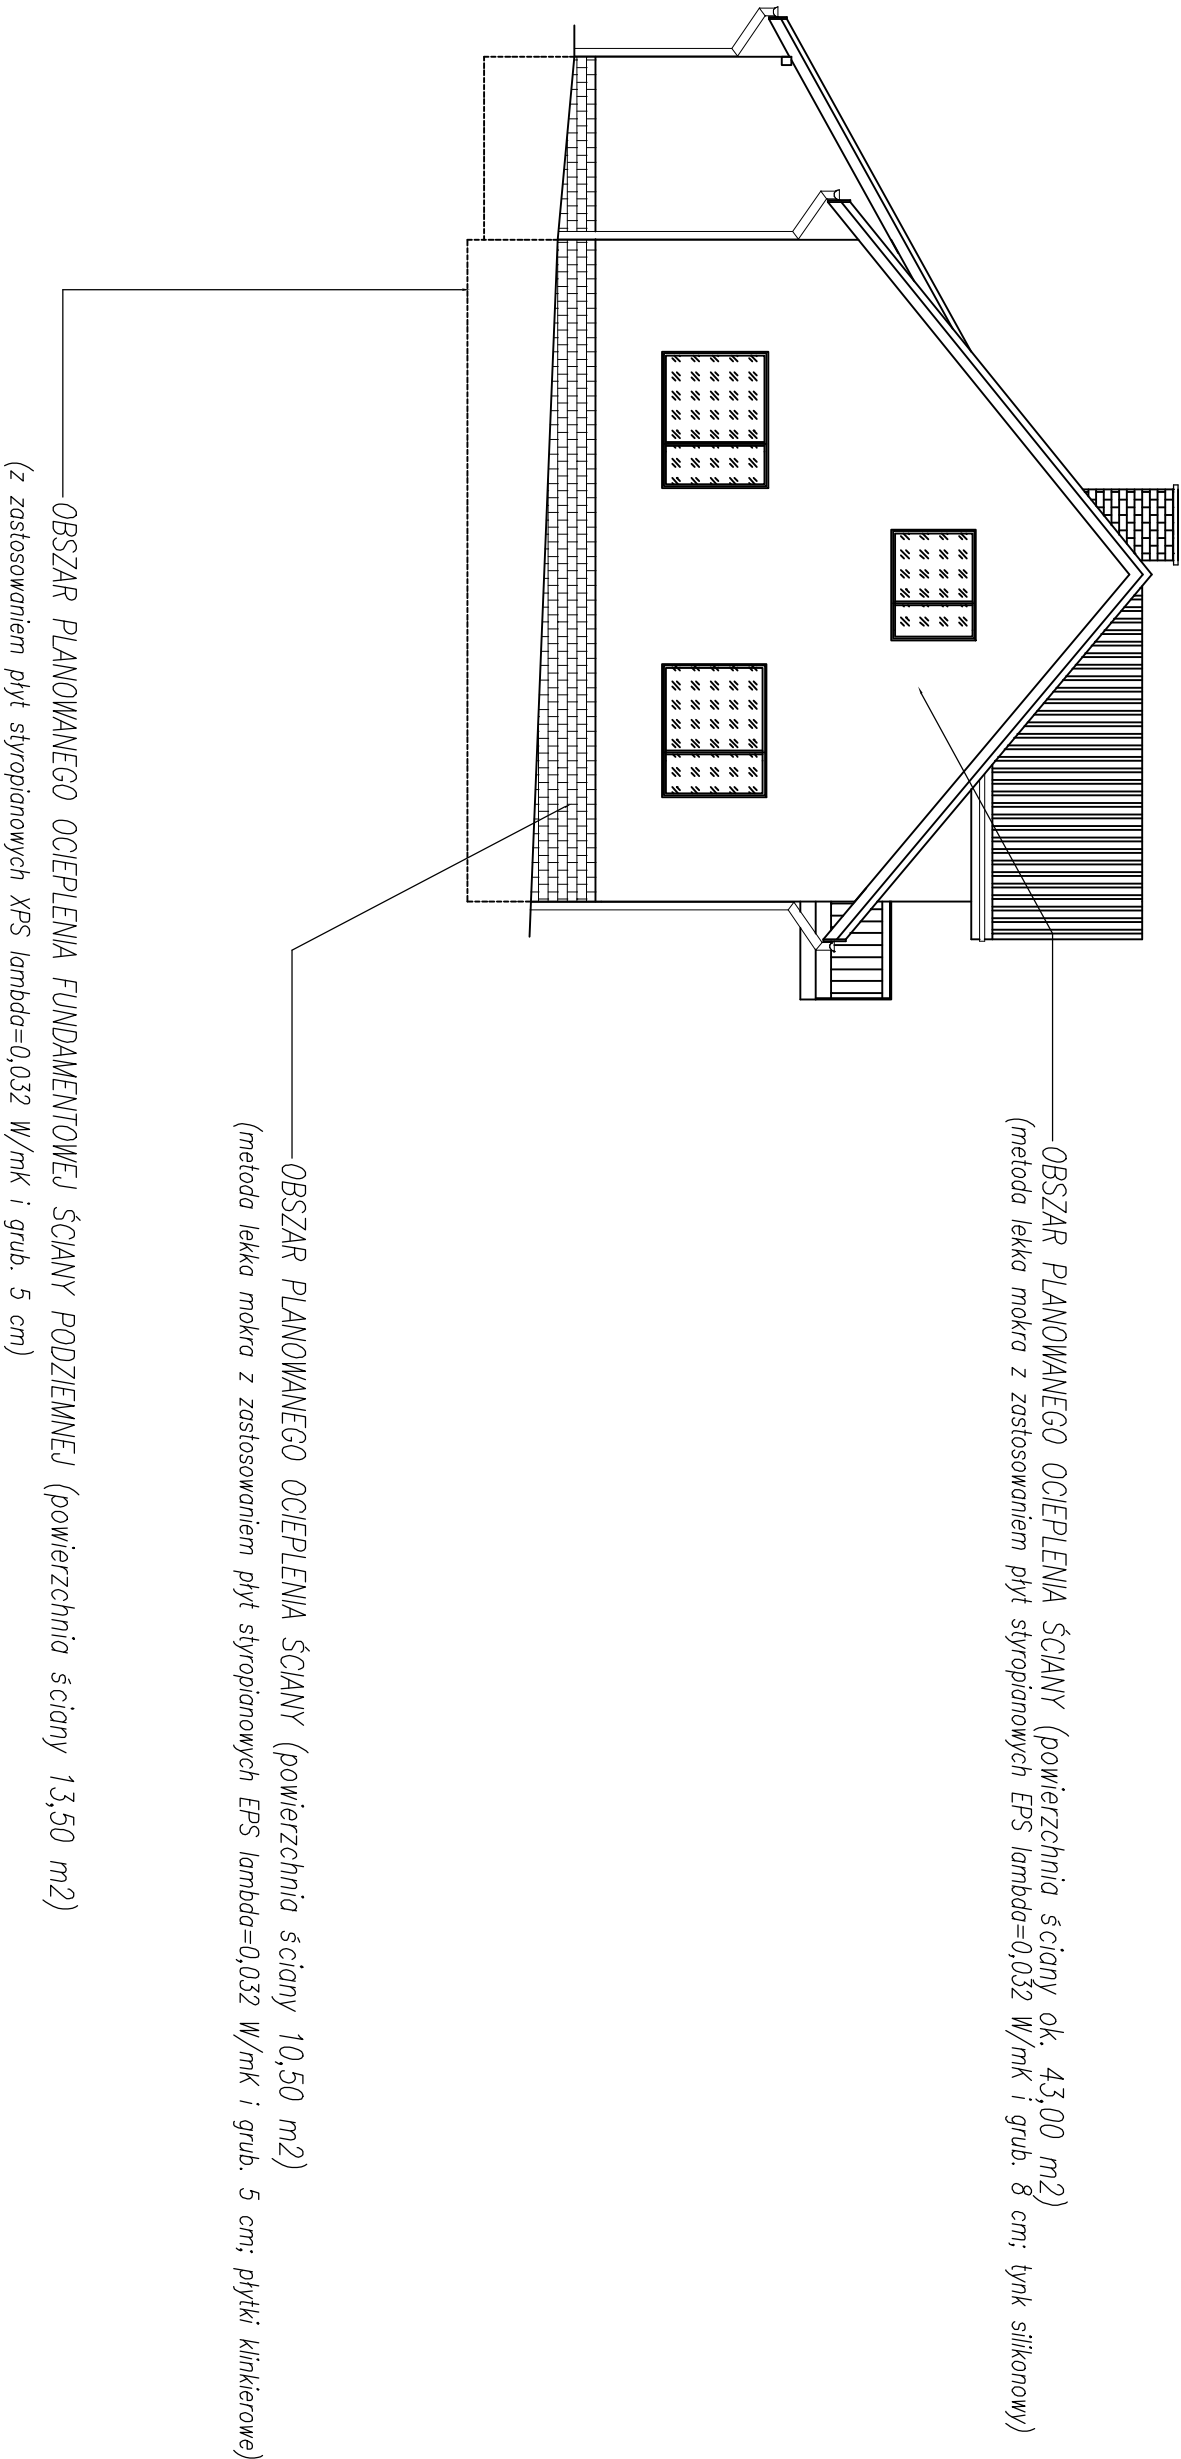

| | | | |
|--|--|---|--|
| TYTUŁ RYSUNKU | | Elewacja północna | |
| INWESTYCJA | | Docieplenie budynku mieszkalnego z kancelarią leśną Dobra | |
| LOKALIZACJA | | Dobra 85, gmina Sanok, działki nr 82/1 i 82/2 | |
| INWESTOR | | PGI - Lasy Państwowe Nadleśnictwo Brzozów | |
| PROJEKTANT | | PODPIS | |
| mgr inż. arch. Przemysław Szociłder | | DATA | |
| uprawnienia bud. do proj. bez ograniczeń w specjalności arch. nr ewidencyjny 68/98 | | VIII 2023 | |
| | | SKALA | |
| | | 1 : 100 | |
| | | NR RYS. | |
| | | 7 | |