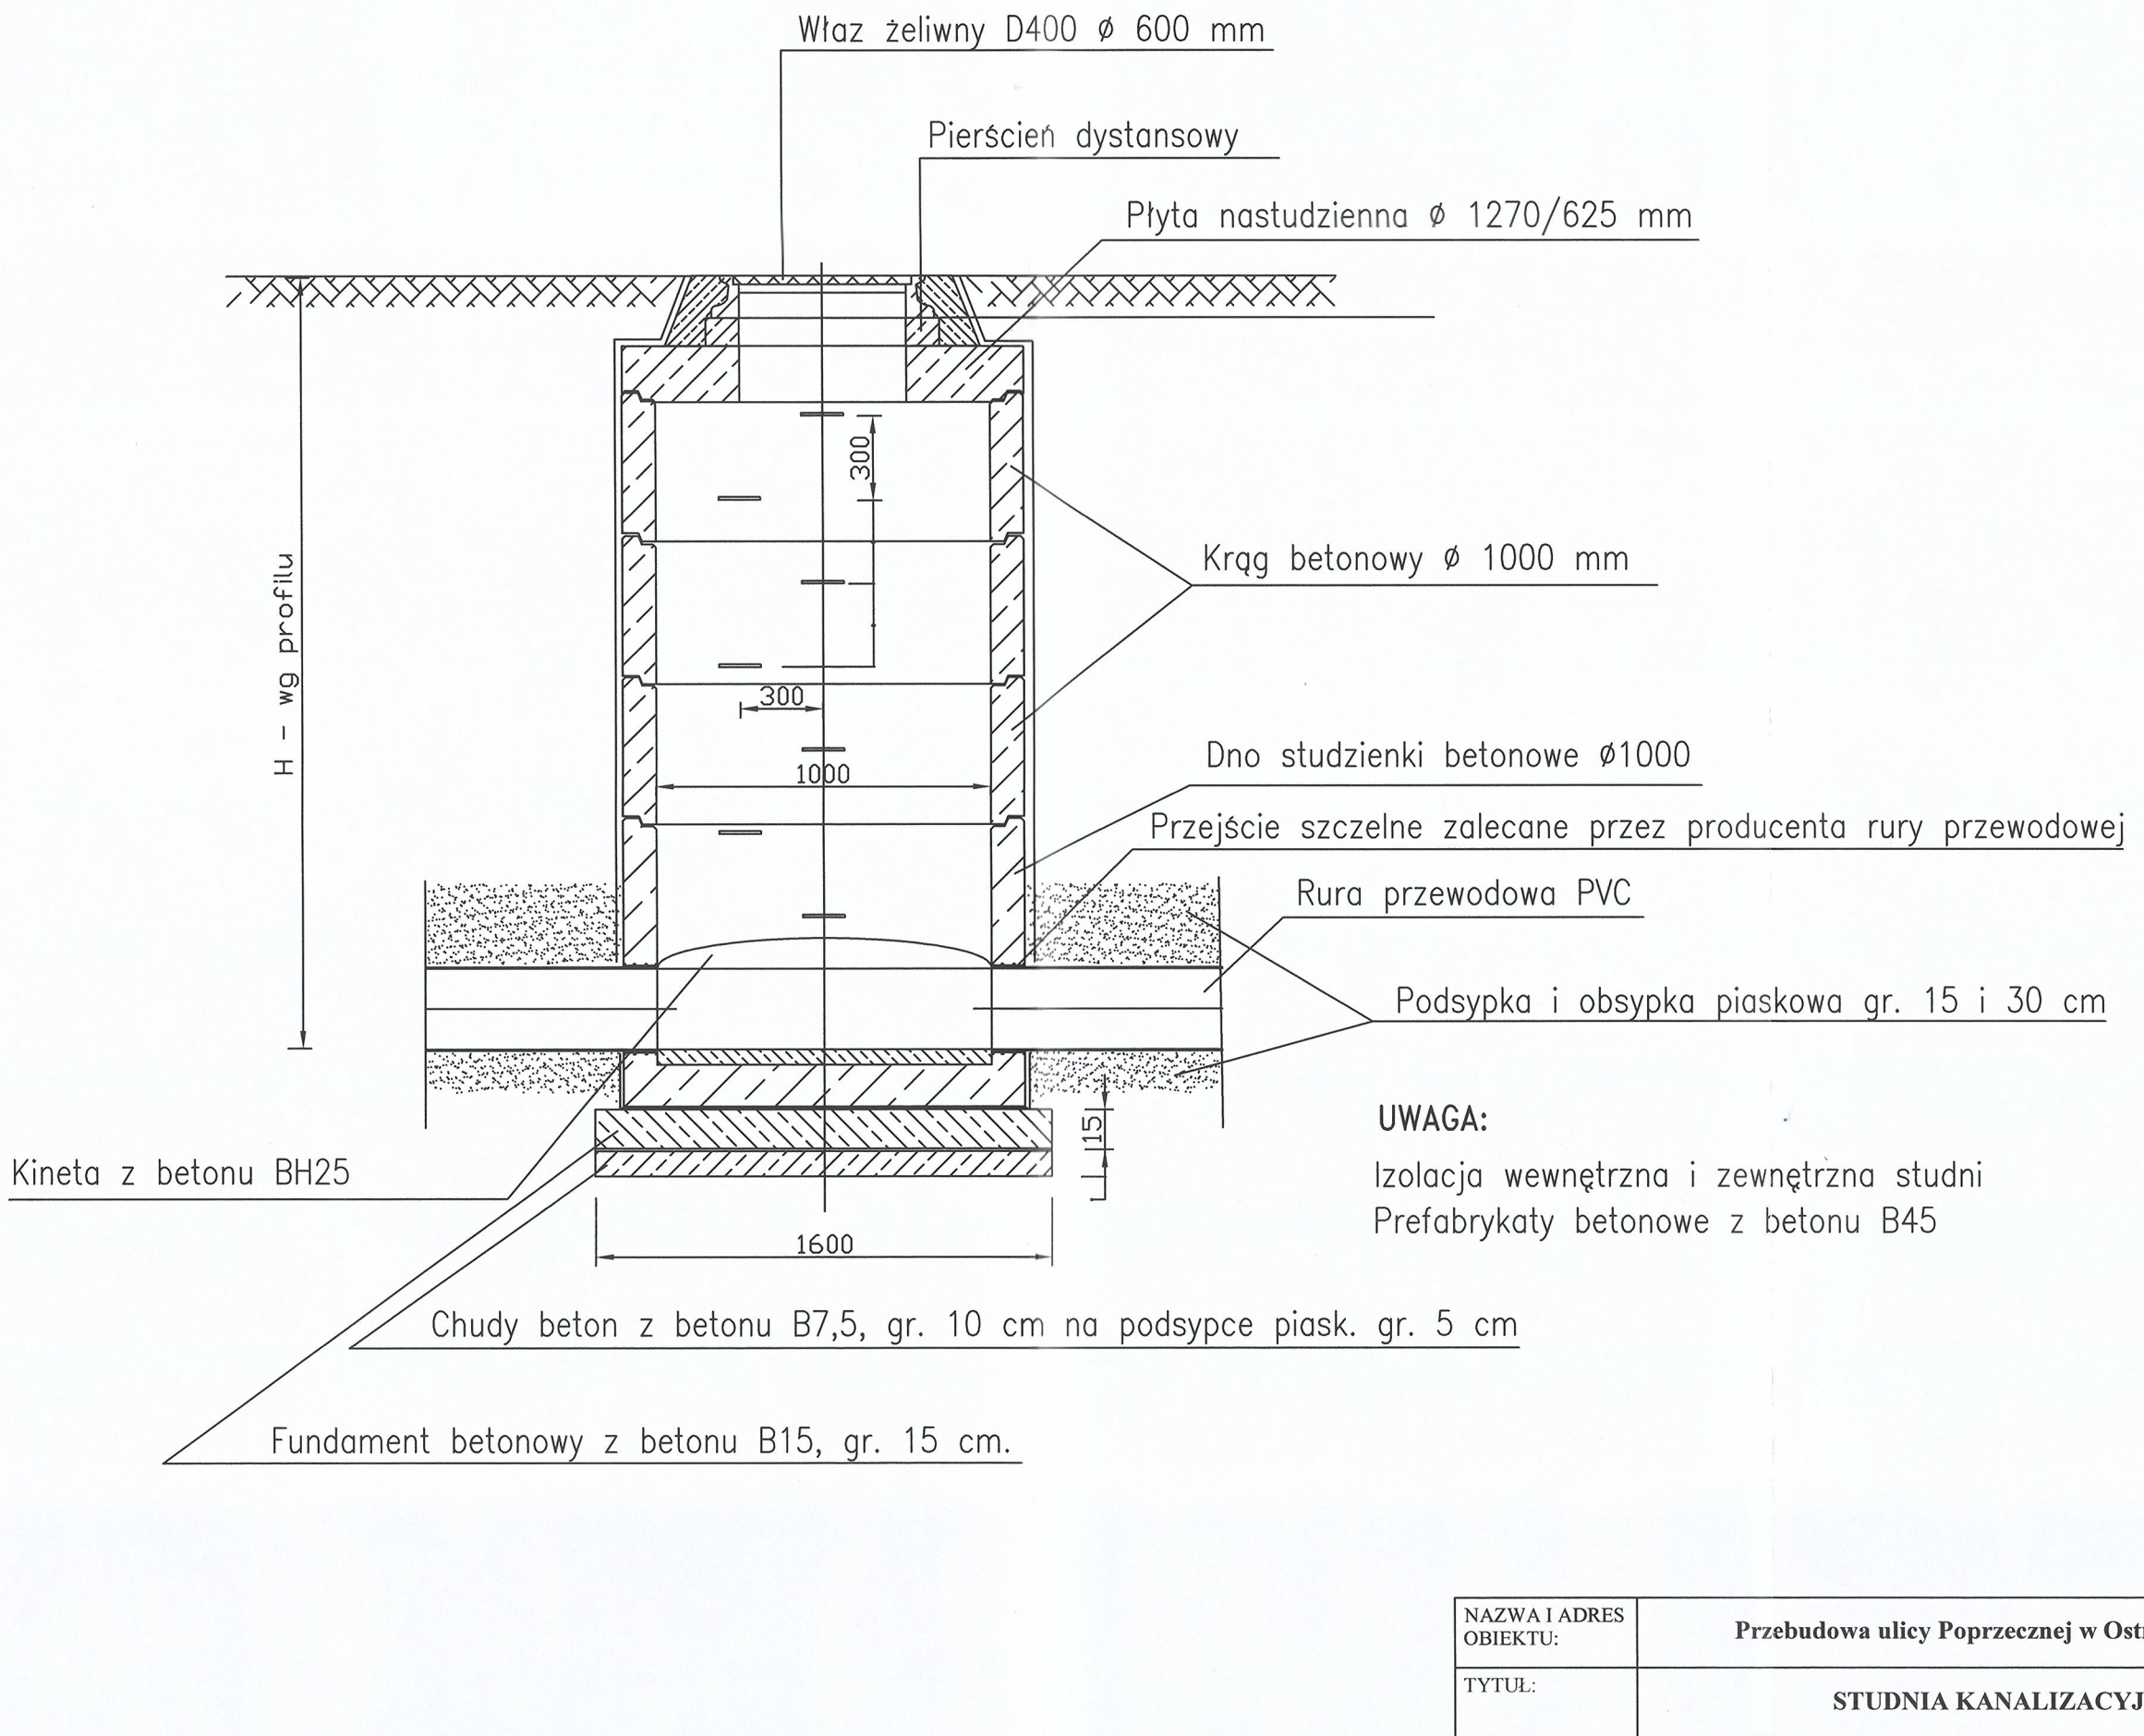

UWAGA:

Izolacja wewnętrzna i zewnętrzna studni
Prefabrykaty betonowe z betonu B45

NAZWA I ADRES OBIEKTU:	**Przebudowa ulicy Poprzecznej w Ostrowie Wielkopolskim**		
TYTUŁ:	**STUDNIA KANALIZACYJNA Ø 1,0 m**		
SKALA: 1:20	NR RYS.: 4	UPRAWNIENIA	DATA I PODPIS:
PROJEKTANT:	mgr inż. Dariusz Rogowski	GP 7342.4.94 w specjalności instalacyjno-inżynieryjnej	
Sprawdził:	mgr inż. Arkadiusz Chatłas	UAN 7342/5/96 w specjalności instalacyjnej	