



PROJEKT PODŁÓG

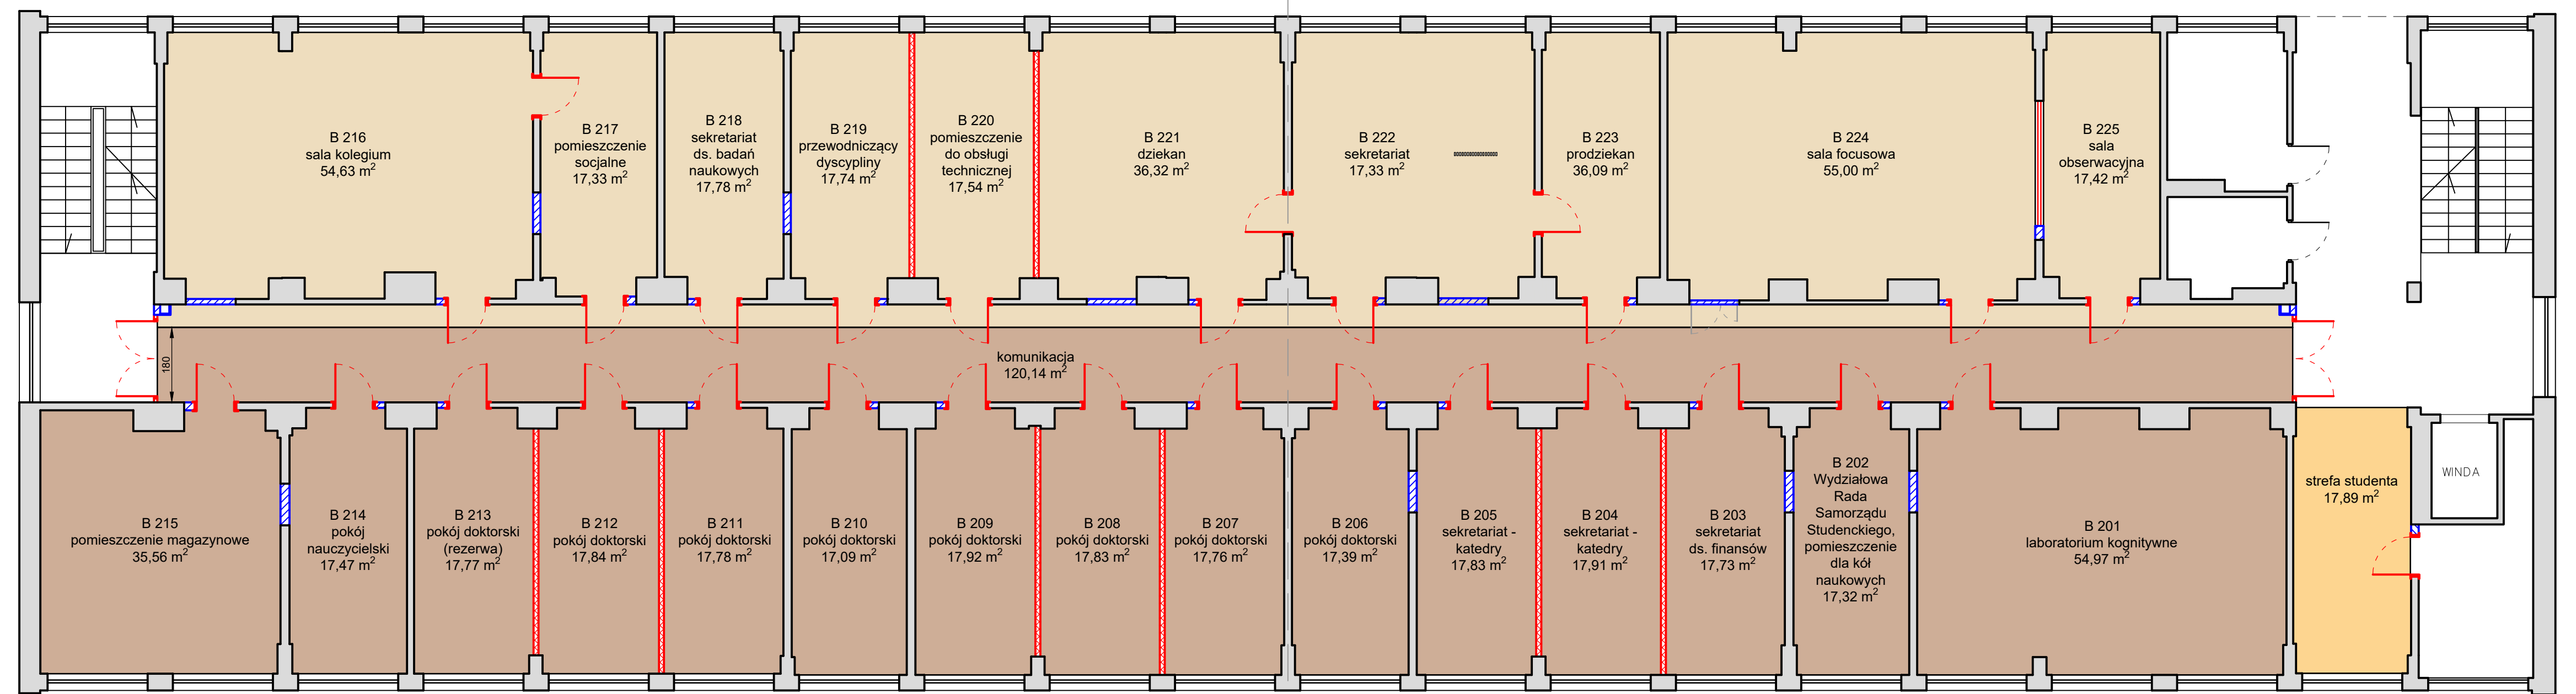

II PIĘTRO

- LEGENDA:
- Wykładzina PVC wzór i kolor jak Forbo: Eternal material - Mortal textured concrete (12472)
 - Wykładzina PVC wzór i kolor jak Forbo: Eternal material - Taupe textured concrete (12492)
 - Wykładzina PCV wzór i kolor jak Forbo: PCV Linear - Spectrum rock (700008F)

PROJEKT SUFITÓW

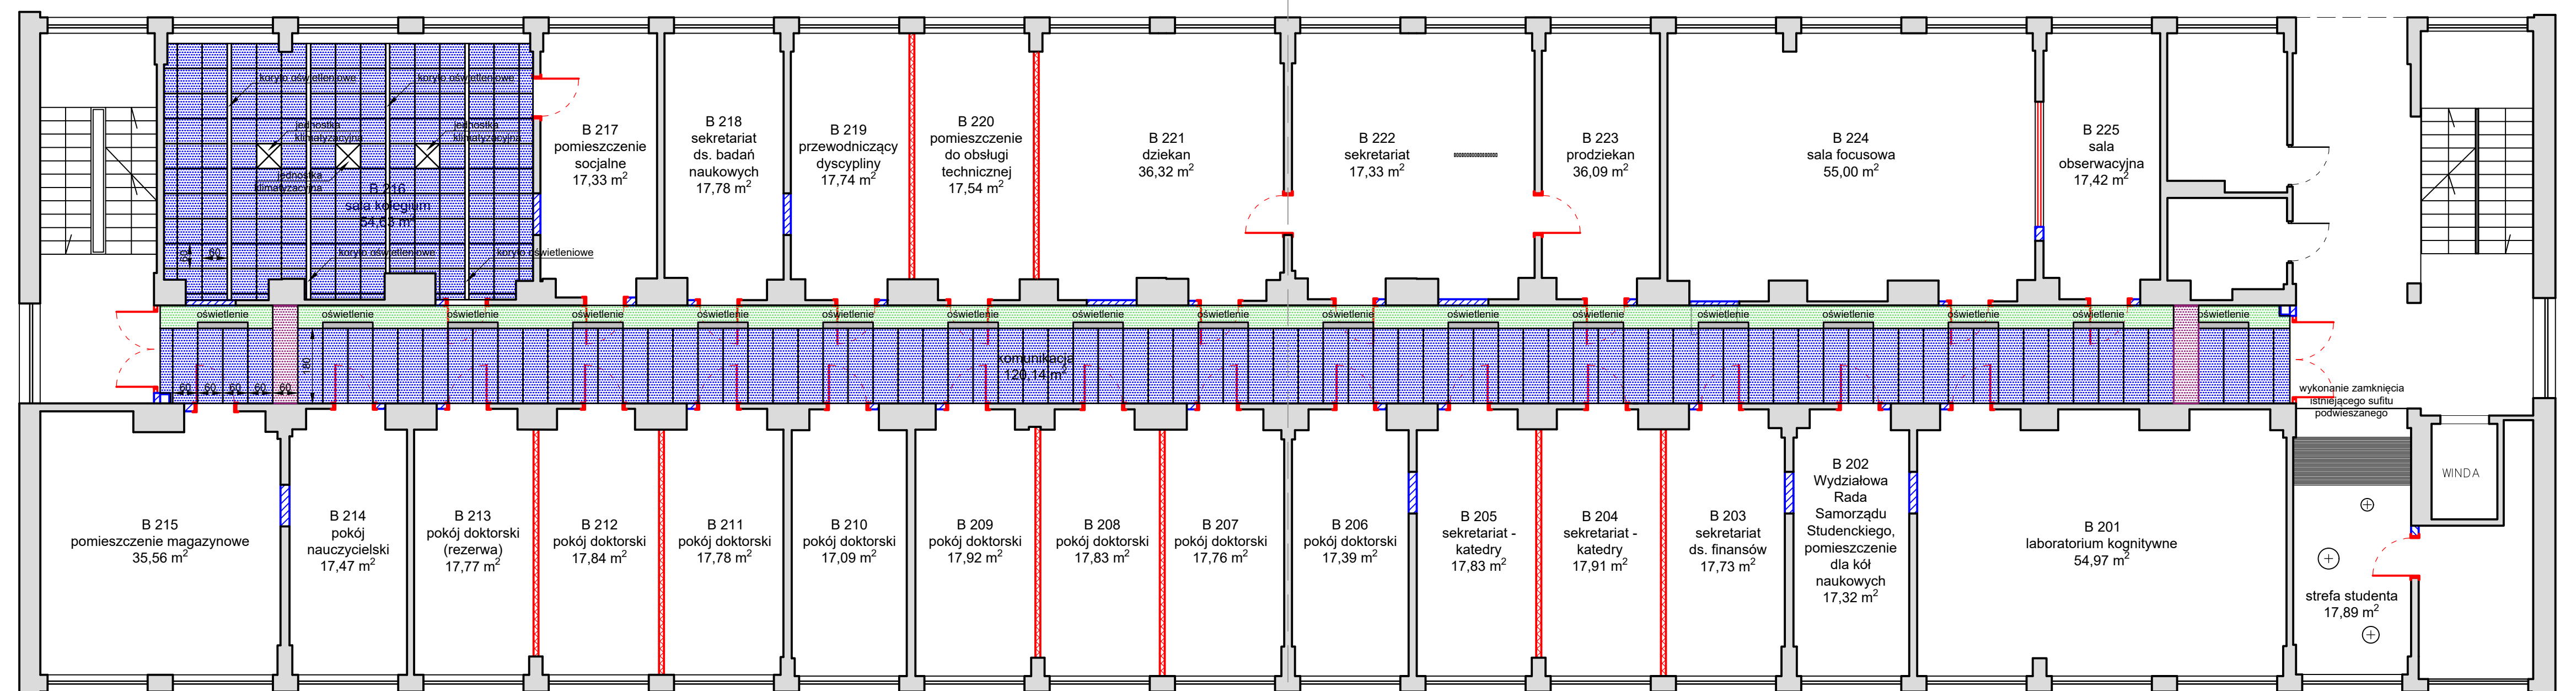

II PIĘTRO

- LEGENDA:
- Sufit podwieszany z płyt GK
 - Sufit podwieszany systemowy
 - Płyta meblowa mocowana do sufitu z płyt GK
 - Lamle sufitowe