


STR. UL. TEATRALNEJ

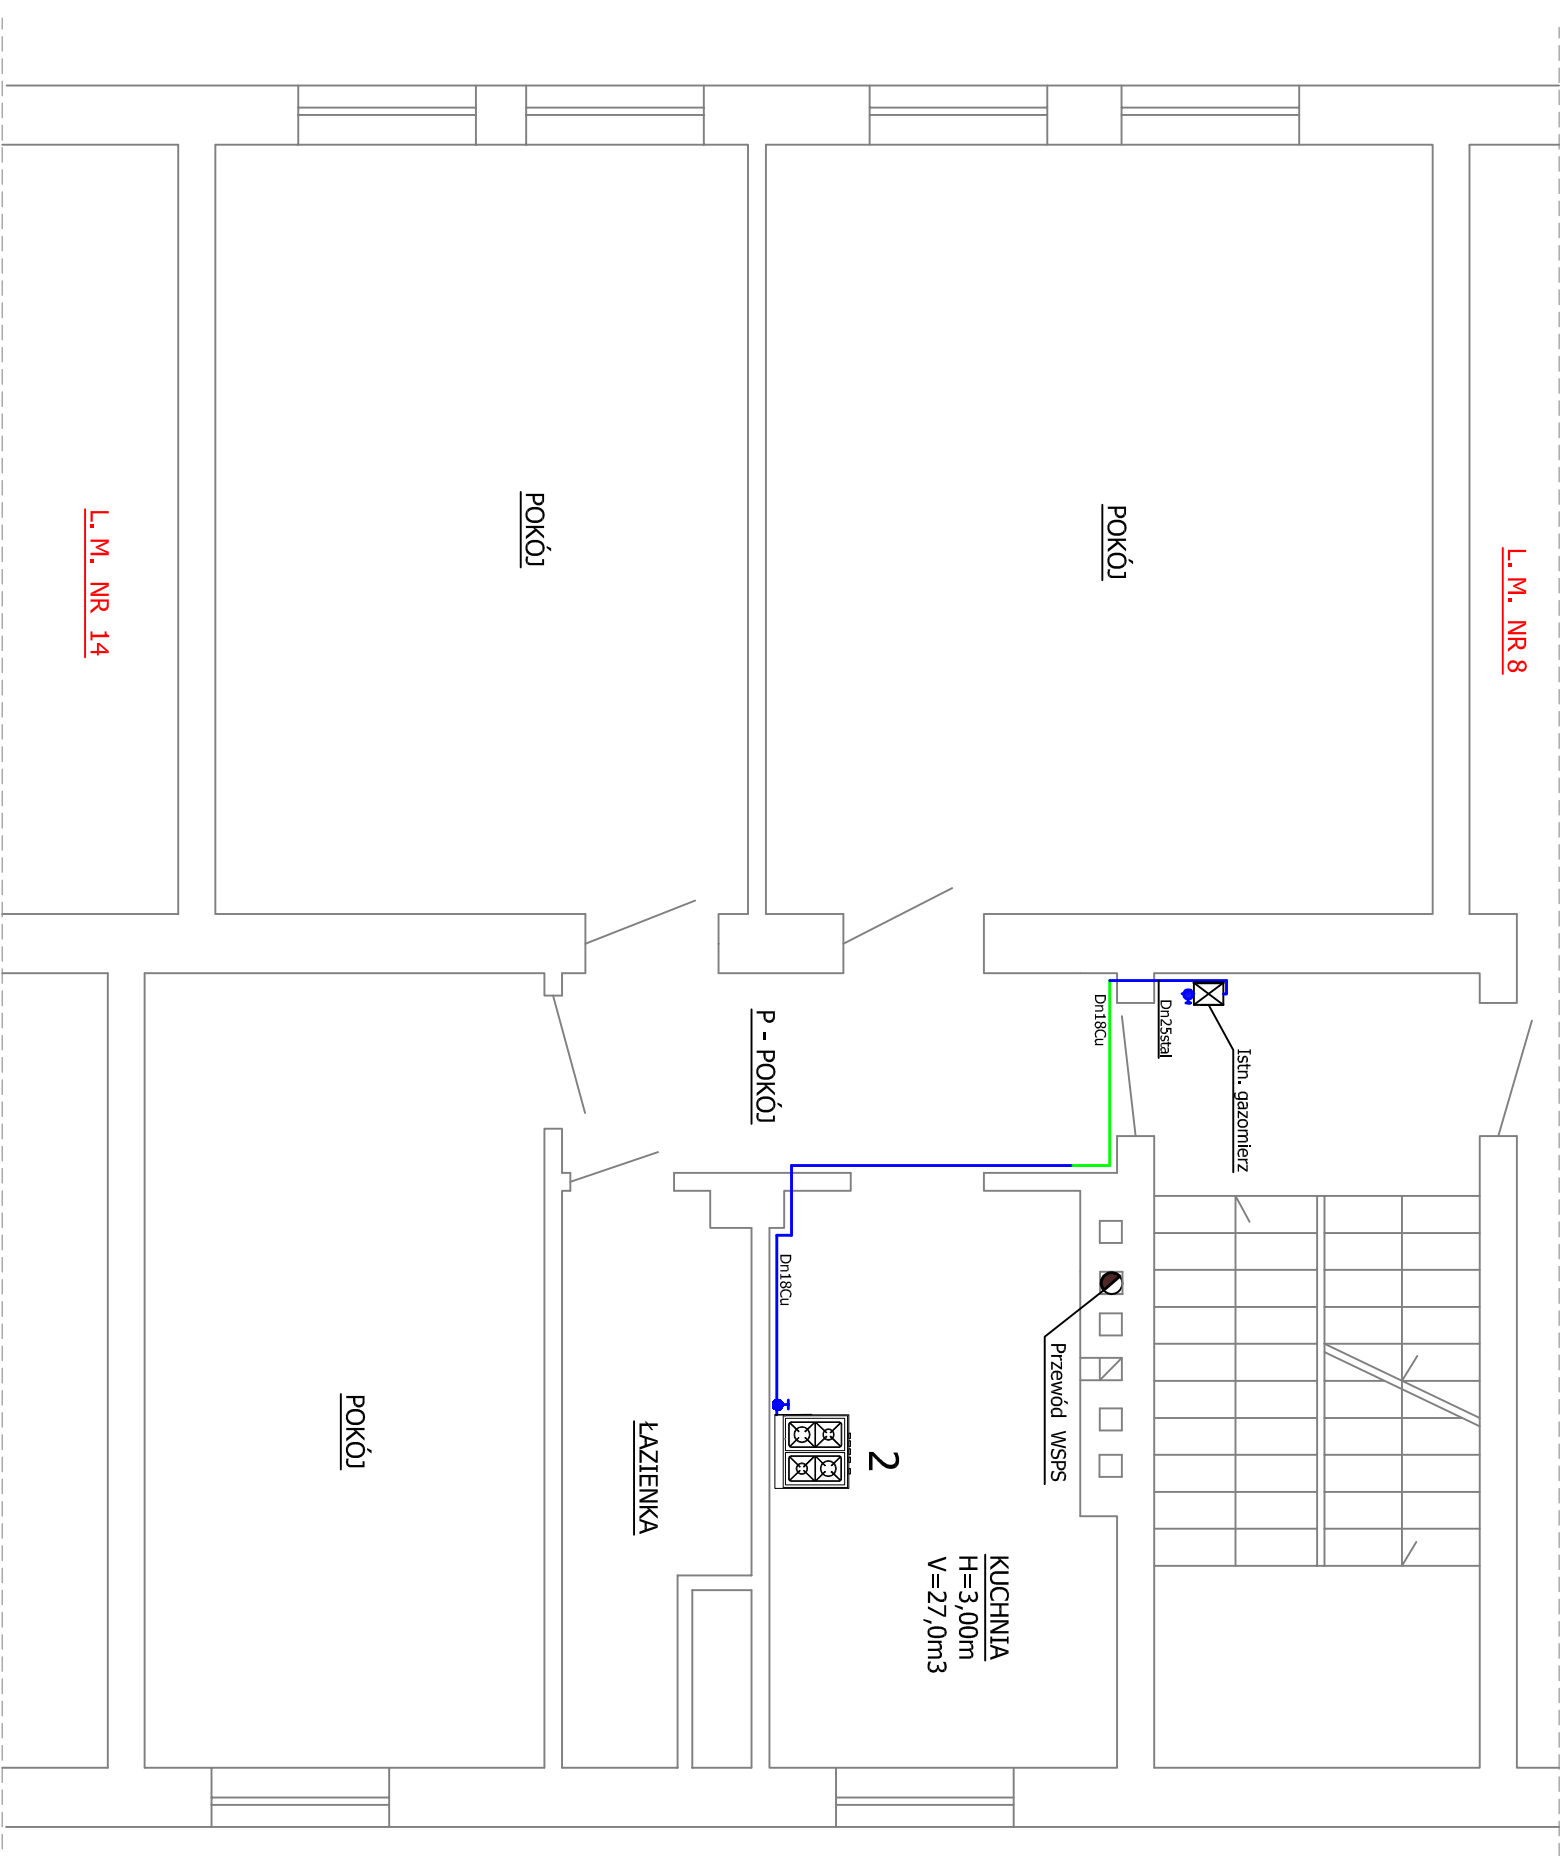

2 Kuchotka gazowa istniejąca ( do zachowania )

Istn. instalacja gazowa przeznaczona do demontażu

Istn. instalacja gazowa niepodlegająca przebudowie

<b>USŁUGI PROJEKTOWE Kazimierz Śliwiński</b>			
Temat/Objekt : Rzut lokalu - III piętro sian istniejący / instalowanie instalacji gazowej i c.o. wewnątrz użytkowanego budynku mieszkalnego dla potrzeb lokalu mieszkalnego/			
Lokalizacja : Gorzów Wlkp. ul. Teatralna 35/7, dz. nr 2496 2495, obręb nr 5 Śródmieście			
Projektował : mgr inż. Łukasz Pozarzycki	Podpis :		
Sprawił : mgr inż. Arkadiusz Ziđkowski	Podpis :		
Opracował : Kazimierz Śliwiński	Podpis :		
NR RYS. 1	skala : 1:50	Data : 8 sierpnia 2024r.	Str. nr 12