


### Załącznik nr 3


Rysunek poglądowy rozmieszczenia  
wyświetlaczy systemu alarmowania  
KP PSP Proszowice

#### Rzut piętra 1

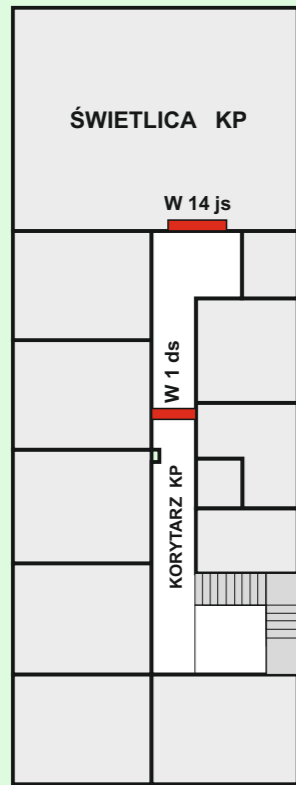

- W x js - wyświetlacz wewnętrzny jednostronny 14 szt.
- W x ds - wyświetlacz wewnętrzny dwustronny 1 szt.
- Z x js - wyświetlacz zewnętrzny jednostronny 3 szt.

#### Rzut poziomu 0

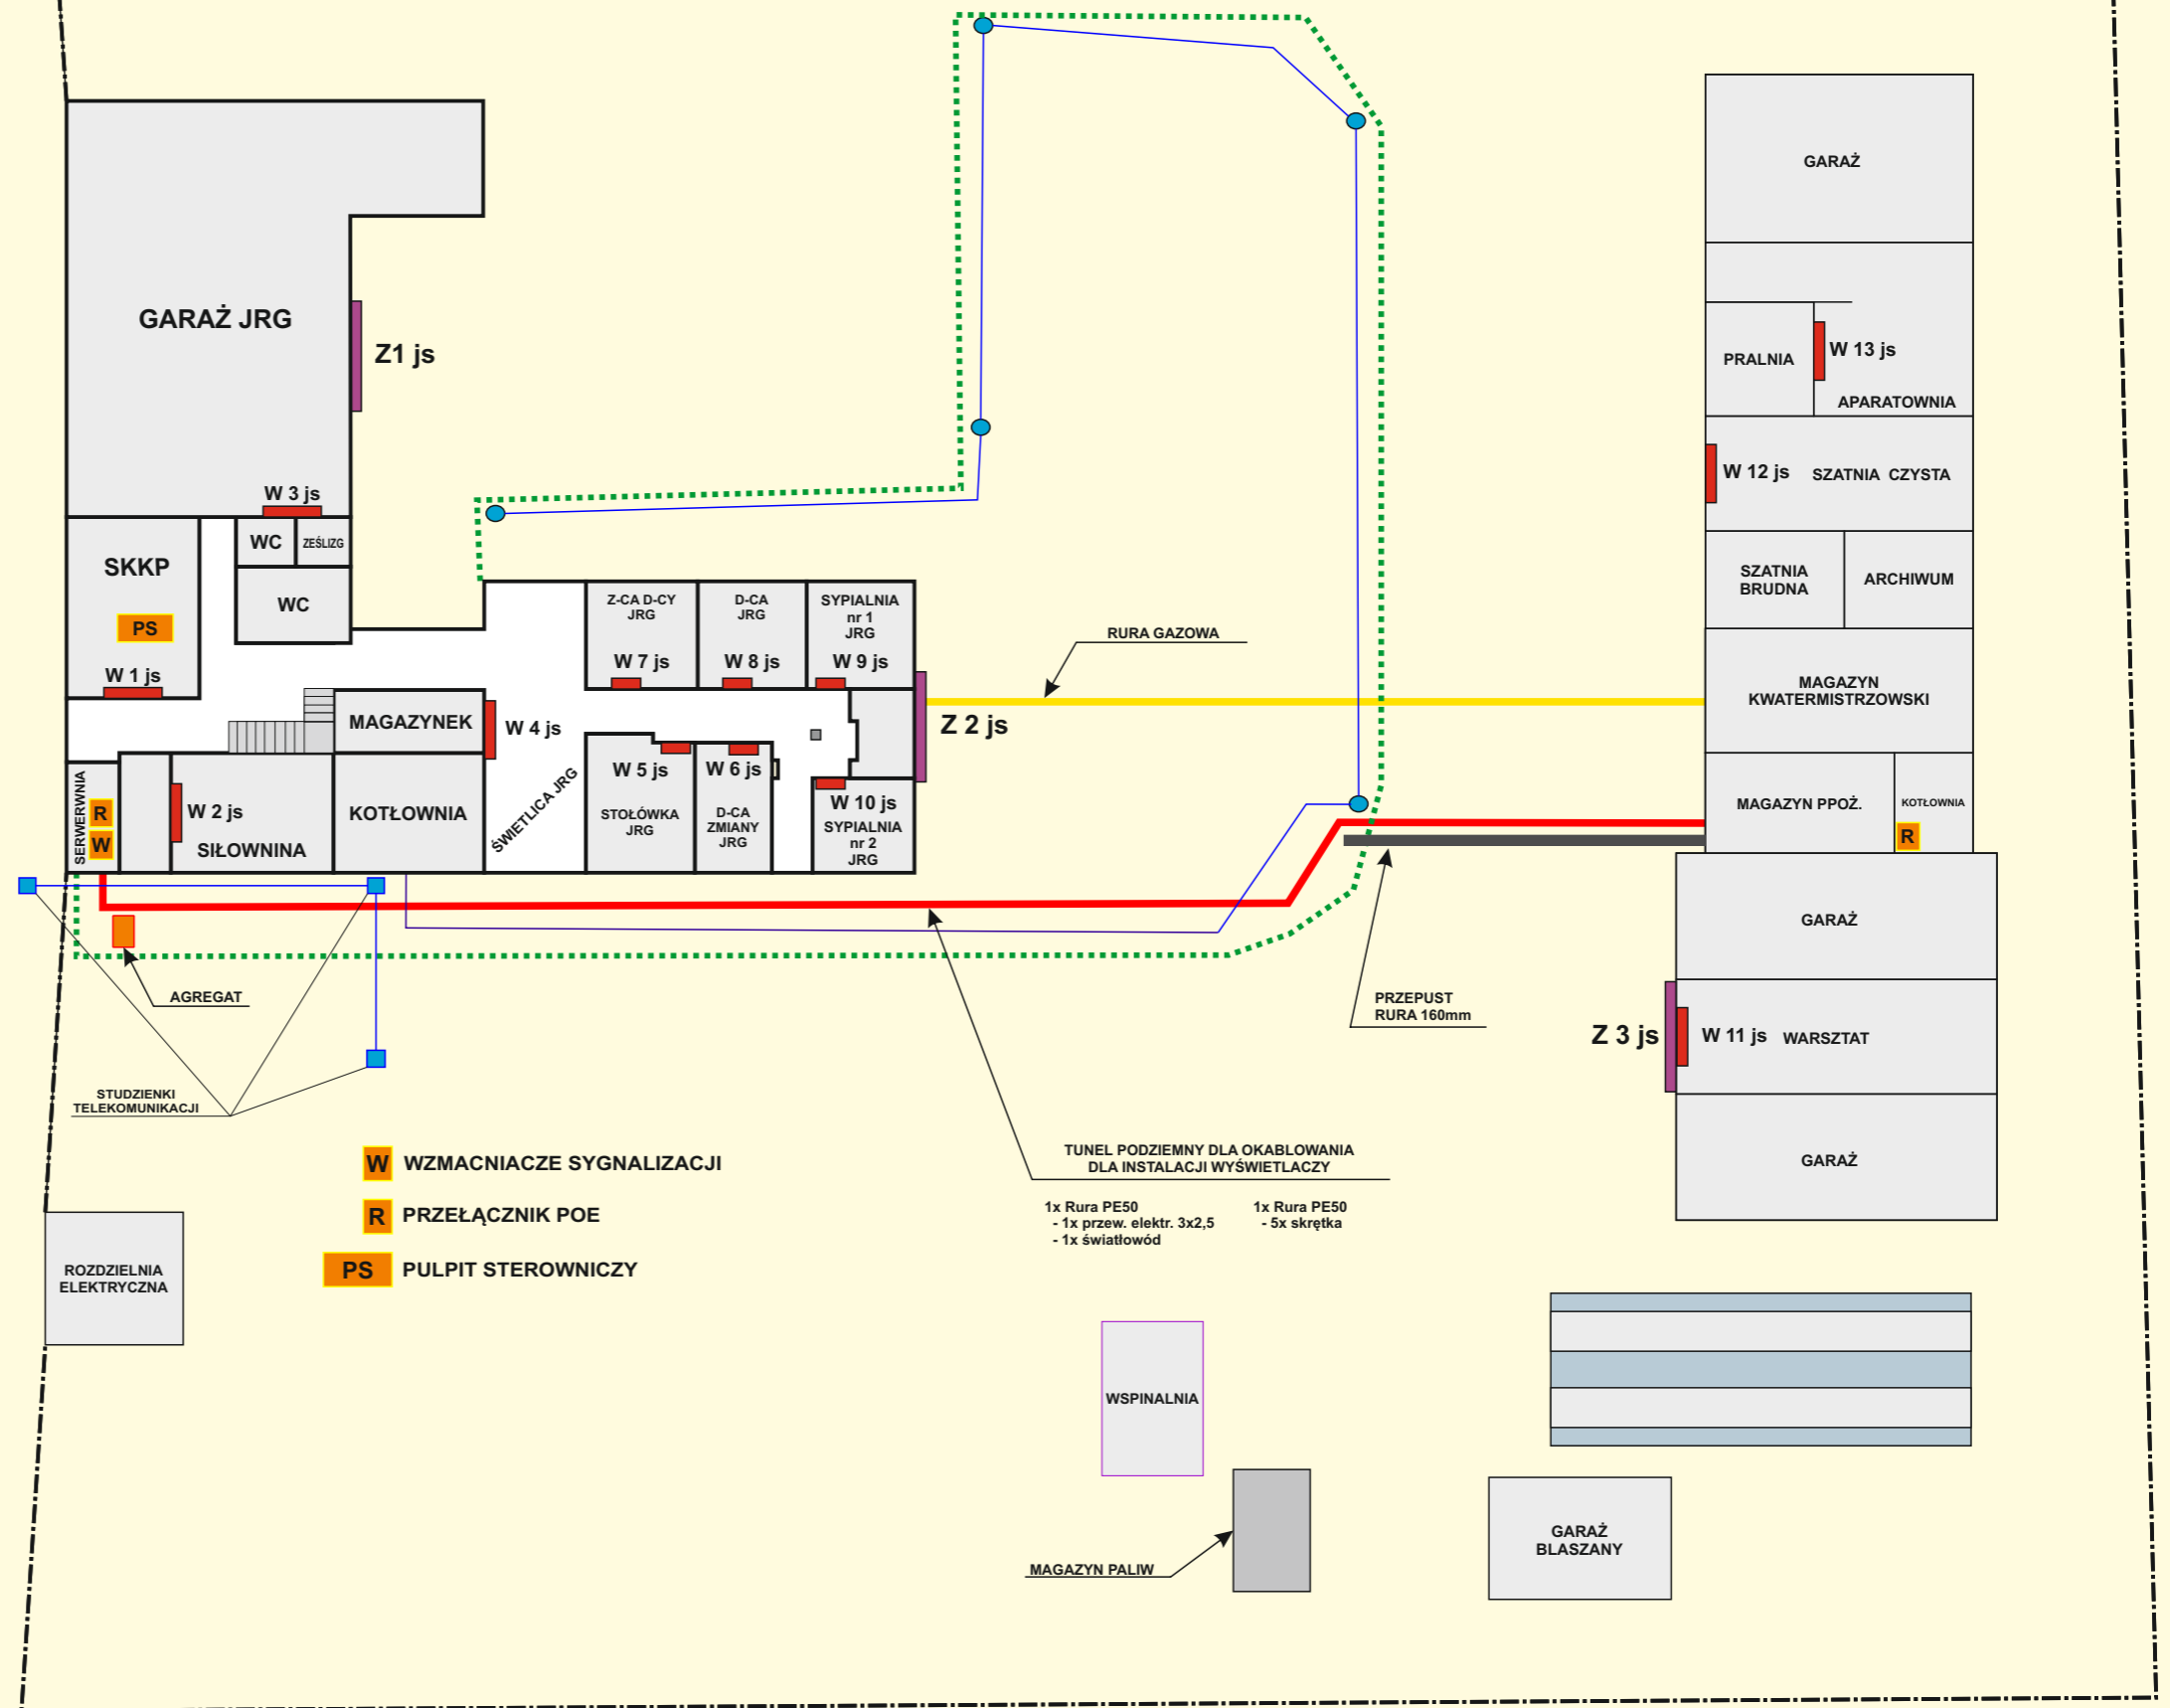

- W** WZMACNIACZE SYGNALIZACJI
- R** PRZEŁĄCZNIK POE
- PS** PULPIT STEROWNICZY

- 1x Rura PE50
- 1x przew. elektr. 3x2,5
- 1x światłowód

- 1x Rura PE50
- 5x skrętka