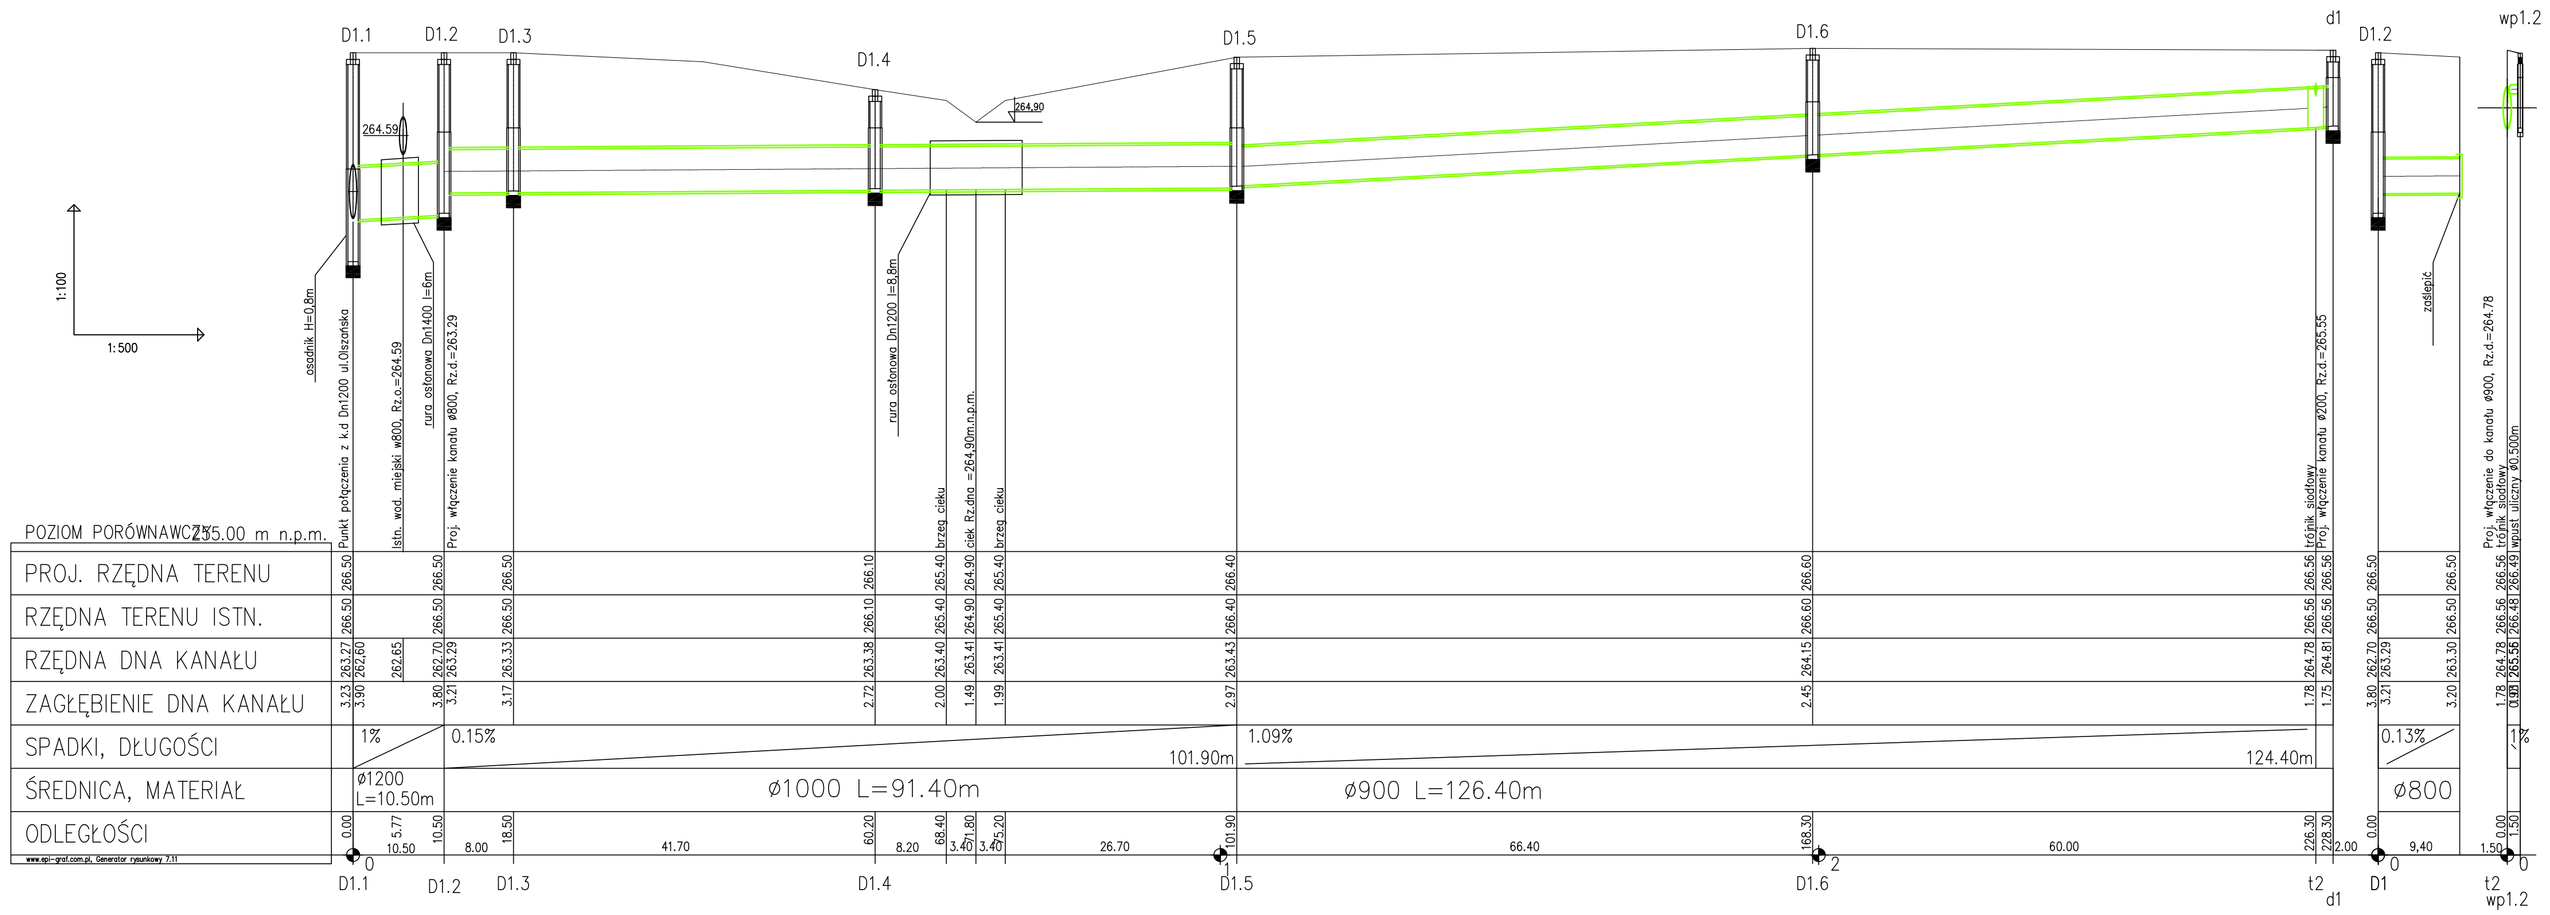

OBIEKT:

Budowa dróg i chodników wraz z uzbrojeniem na terenie aktywizacji gospodarczej przy Strzegomskiej - Przemysłowej

IMIĘ I NAZWISKO:	PODPIS:
PROJEKTANT: mgr inż. Ewa Makaś Uprawnienia budowlane do projektowania i kierowania robotami budowlanymi bez ograniczeń w specjalności instalacyjnej w zakresie sieci, instalacji i urządzeń: wodociągowych i kanalizacyjnych, cieplnych, wentylacyjnych i gazowych Nr ewid.: 610/01/DUW	
SPRAWDZAJĄCY: mgr inż. Teresa Szmagara Uprawnienia budowlane do projektowania i kierowania robotami budowlanymi bez ograniczeń w specjalności instalacyjnej w zakresie sieci, instalacji i urządzeń: wodociągowych i kanalizacyjnych, cieplnych, wentylacyjnych i gazowych Nr ewid.: 100/85/Lw; 91/87/Lw; 73/91/Lw	
OPRACOWAŁ: mgr inż. Milena Grodzka	

TYTUŁ RYSUNKU:
PROFIL SIECI KANALIZACJI DESZCZOWEJ cz.2

BRANŻA:
SANITARNA

PRACOWNIA PROJEKTOWANIA I USŁUG INWESTYCYJNYCH "ALFA"
59-220 LEGNICA, ul. ŁOKIETKA 18
tel/fax +48 / 76 / 852 56 71
pracownia@ppalfa.pl

PRAWA AUTORSKIE ZASTRZEŻONE !
KOPIOWANIE BEZ PISEMNEJ ZGODY AUTORA ZABRONIONE

NR RYS.:	INDEKS ZMIAN:
04.1/S	-
DATA:	SKALA:
11.2008 r.	1:100 1:500
NR ZLECENIA:	STADIUM:
X-09	P.B.