


Wykres profili - Westeplatte

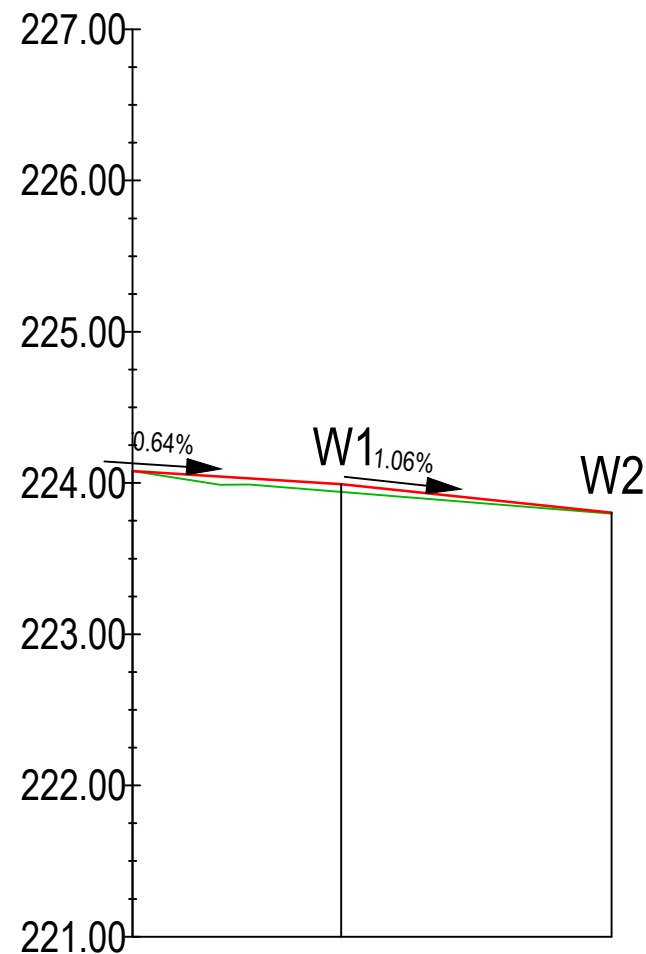

| POZIOM ODNIESIENIA | 221.00 | 222.00 | 223.00 | 224.00 | 225.00 | 226.00 | 227.00 |
|--------------------|---------|--------------------------|--------|--------------------------|--------|---------|---------|
| Rzędne niwelety | 224.08 | 224.07 | 224.01 | 223.99 | 223.92 | 223.81 | 223.80 |
| Rzędne istniejące | 224.08 | 224.06 | 223.96 | 223.94 | 223.88 | 223.80 | 223.80 |
| Różnice rzędnych | 0.00 | 0.01 | 0.05 | 0.05 | 0.03 | 0.01 | 0.01 |
| Elementy niwelety | | $L=13.79m$ $i=-0.64%$ | | $L=17.88m$ $i=-1.06%$ | | | |
| Elementy trasy | | | | | | | |
| Odległości | 69.00 | 70.00 | 80.00 | 82.79 | 90.00 | 00.00 | 00.67 |
| Kilometraż | ● 0+269 | | | | | ● 0+300 | ● 0+301 |

LEGENDA:

OZNACZENIA BRANŻY DROGOWEJ

- PROJEKTOWANY PROFIL PODŁUŻNY
/projektowany profil podłużny jezdni drogi gminnej/
- PROFIL PODŁUŻNY TERENU ISTNIEJĄCEGO

| | | | |
|-------------------------------------|---|----------------|----------|
| ■ nazwa inwestycji: | "PRZEBUDOWA PRZEJŚCIA DLA PIESZYCH PRZY UL. WESTERPLATTE W ŚWIDNICY" | | |
| ■ adres inwestycji: | Województwo: dolnośląskie; Powiat: Świdnicki; Gmina: Miasto Świdnica; Miejscowość: Świdnica, Ulica: Westerplatte, droga gminna 112116D obwód: 0004 Śródmieście, Nr dz.: 2729 AM14, 2539 AM14 jednostka ewidencyjna: 021901_1, Świdnica -miasto | | |
| ■ jednostka projektowa: | BIURO PROJEKTÓW i REALIZACJI INWESTYCJI "PROGRESS" ul. Stawowa 7, 58-150 Strzegom mszyrner@wp.pl, MOBIL: 0660 547 603 | | |
| ■ inwestor: | GMINA MIASTO ŚWIDNICA ul. Armii Krajowej 49, 58-100 Świdnica | | |
| ■ projektował: projektant główny | mgr inż. Mariusz Szyrner upr. bud. nr DOŚ0108/PBD/16 specj. inżynierska drogowa bez ograniczeń | | |
| ■ branża: | DROGOWA | ■ stadium: | DT |
| ■ tytuł rysunku: | PROFIL PODŁUŻNY | | |
| ■ data: | Wrzesień 2022 | ■ skala: | 1:50/500 |
| | | ■ nr rysunku: | D-01 |
| | | ■ nr projektu: | R-361 |