Przekrój poprzeczny - konstrukcyjny
- Droga Gminna/ETAP I
ETAP I od km 0+000,00 do km 0+238,70

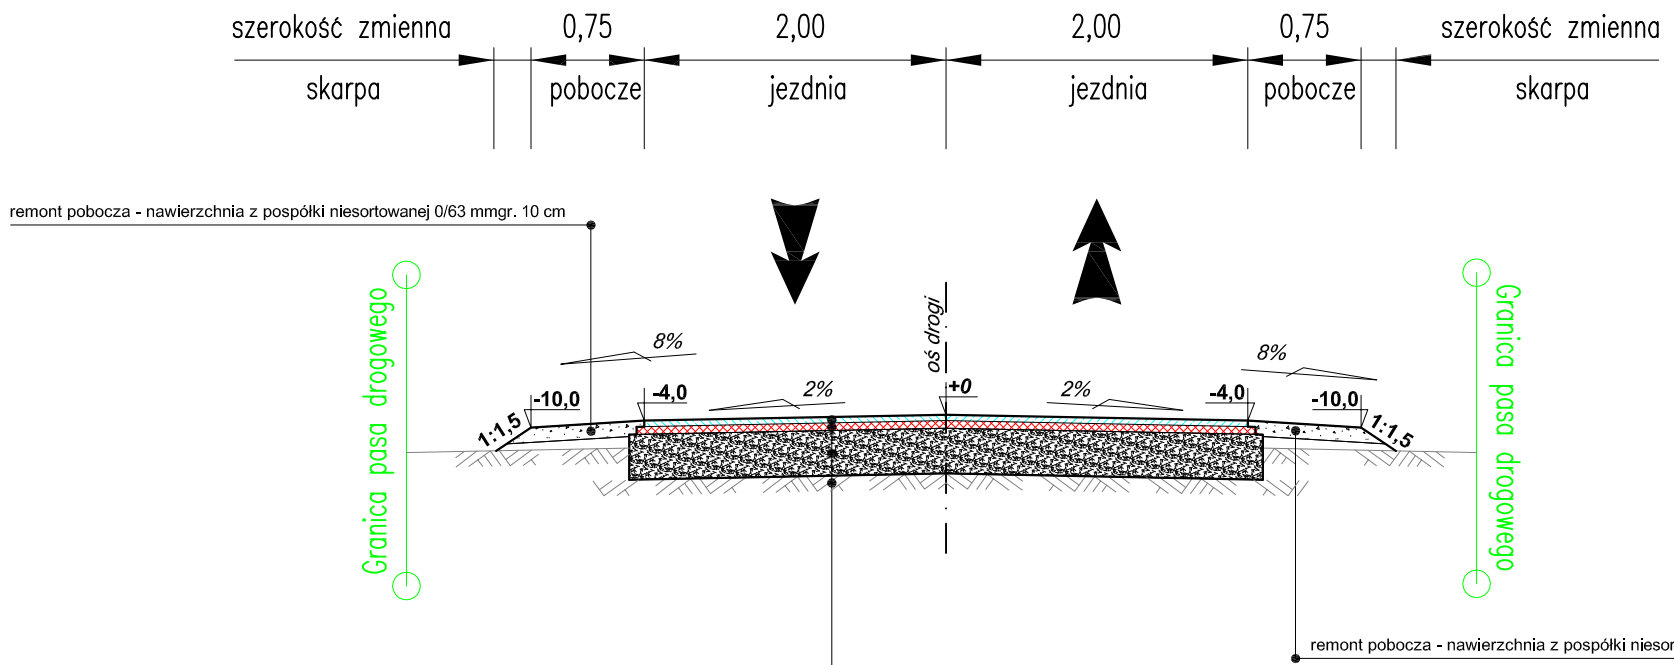

KONSTRUKCJA DROGI GMINNEJ:

warstwa ścieralna - beton asfaltowy AC 11S	gr. 4 cm
skropienie warstwy wiążącej emulsją asfaltową w ilości 0,3 kg/m2	
warstwa wiążąca - beton asfaltowy AC 16W	gr. 5 cm
skropienie podbudowy zasadniczej emulsją asfaltową w ilości 0,8 kg/m2	
podbudowa zasadnicza - kruszywo naturalne niezwiązane C50/30 stabilizowane mechanicznie 0/63 mm	gr. 30 cm
istniejące podłoże	
Grubość łączna	39 cm

Jednostka Projektowa :
STREETWISE Tomasz Rykowski
13-100 Nidzica, Dobrzyń 23
TEL. 691-022-179
NIP : 984-007-64-12 REGON : 281494079
E-Mail : t.rykowski@interia.pl

Inwestor :
Wójt Gminy Janowiec Kościelny, Janowiec Kościelny 62, 13-111 Janowiec Kościelny

Nazwa obiektu : "Projekt modernizacji drogi gminnej w msc. Leśnicki - ETAP I"	Branża : DROGOWA
Temat opracowania : **Modernizacja drogi gminnej**	Stadium : PF-U
Nazwa rysunku : **PRZEKROJE NORMALNE**	Skala : 1:100
ZESPÓŁ PROJEKTOWY	Data : LIPIEC 2022
Imię i nazwisko : / Podpis : / Nr uprawnień :	Rys. nr : **2**
Projektant : inż. Tomasz Rykowski	WAM/0219/POD/21