Przekrój przez jezdnię bitumiczną

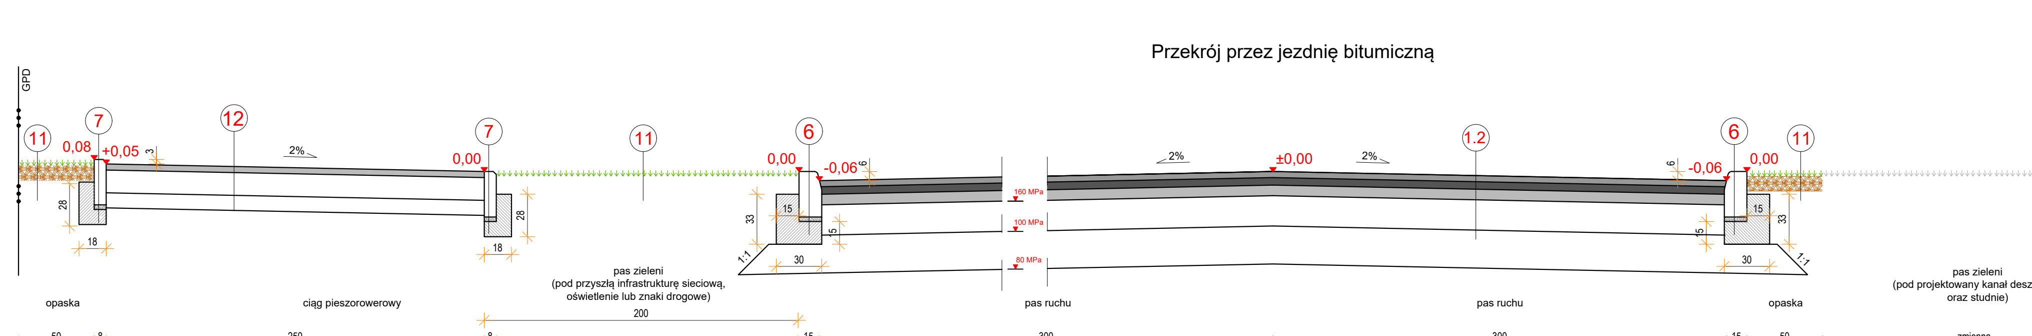

Przekrój przez ciąg pieszorowerowy z barierą ochronną

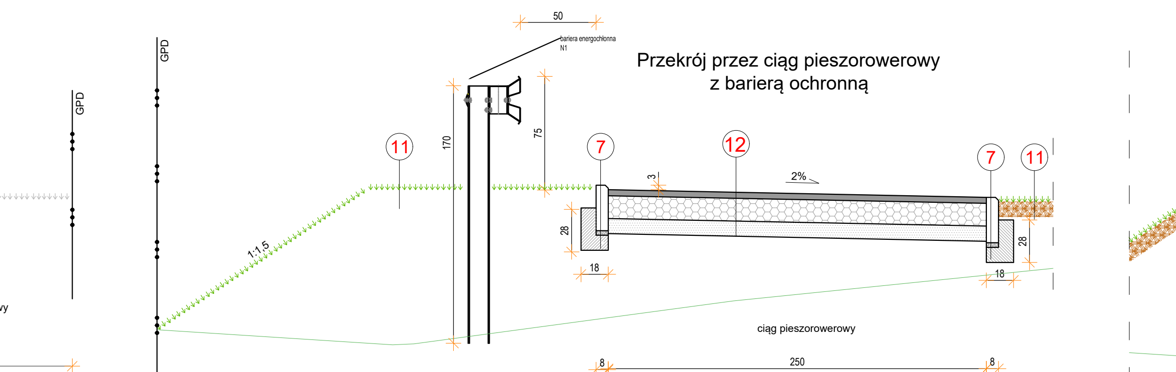

Przekrój przez ciąg pieszorowerowy z barieroporęczą ochronną

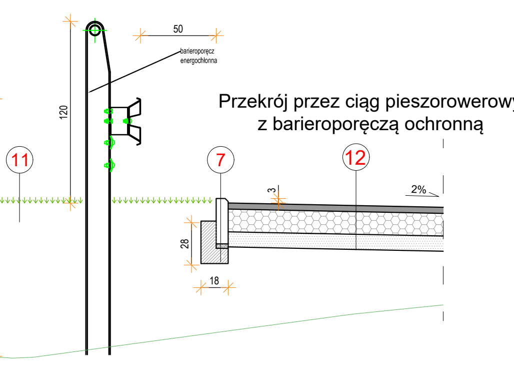

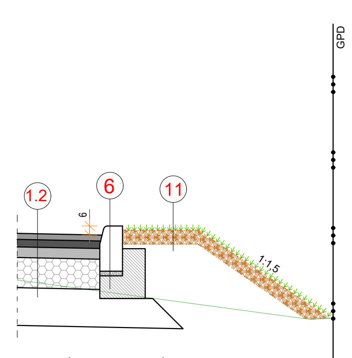

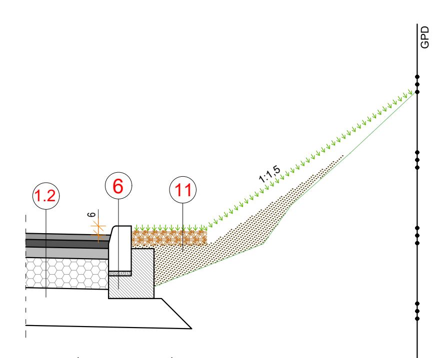

Przekrój przez jezdnię i wyniesione skrzyżowanie

- typ konstrukcji jezdni: wszystkie typy

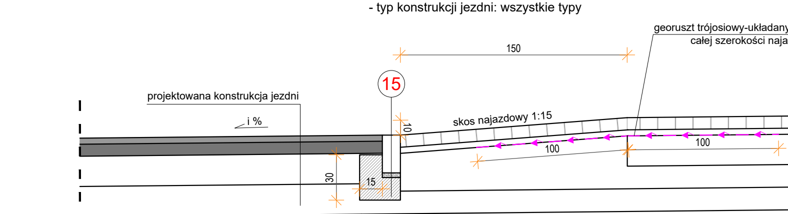

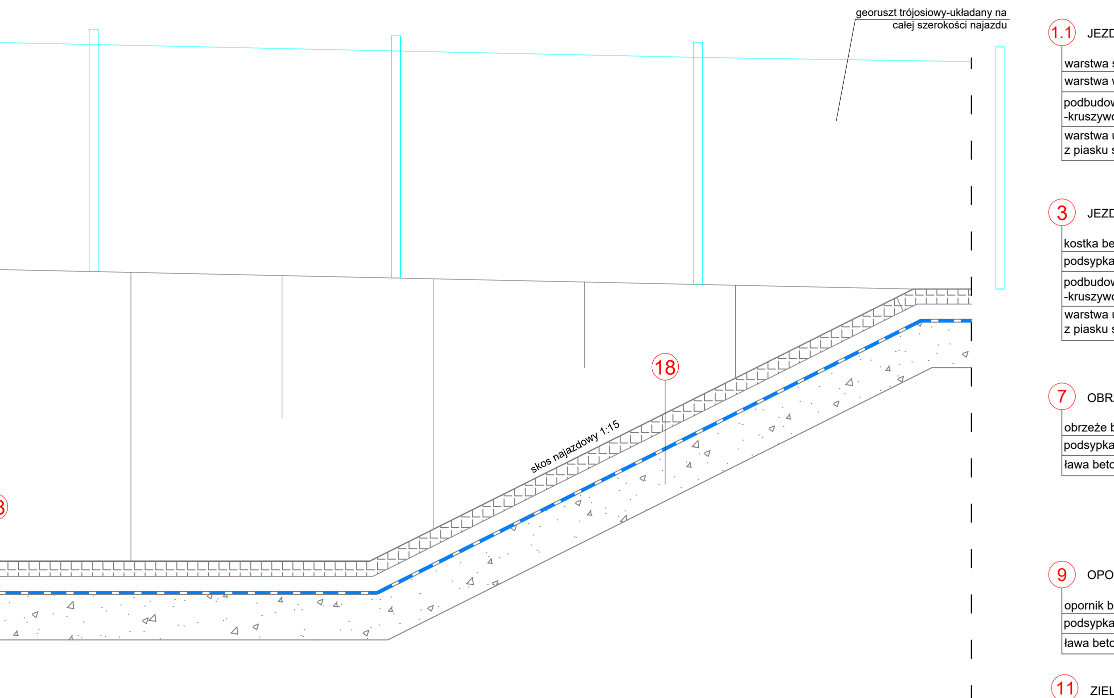

Przekrój przez jezdnię bitumiczną łuk poziomy

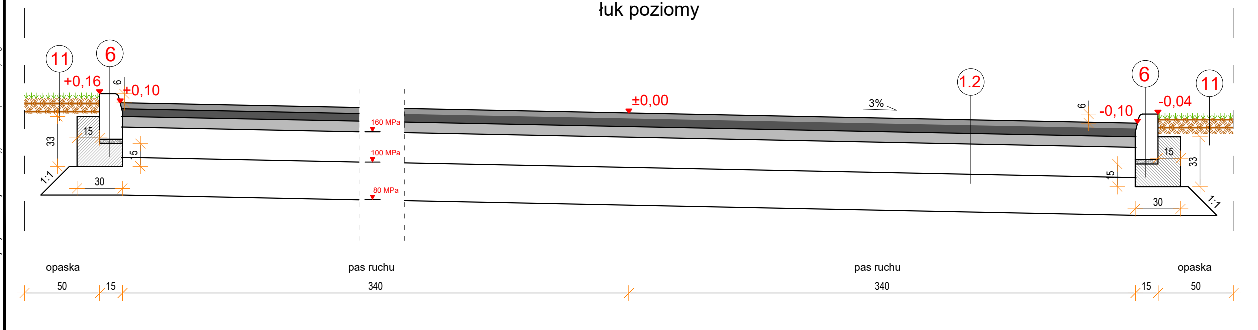

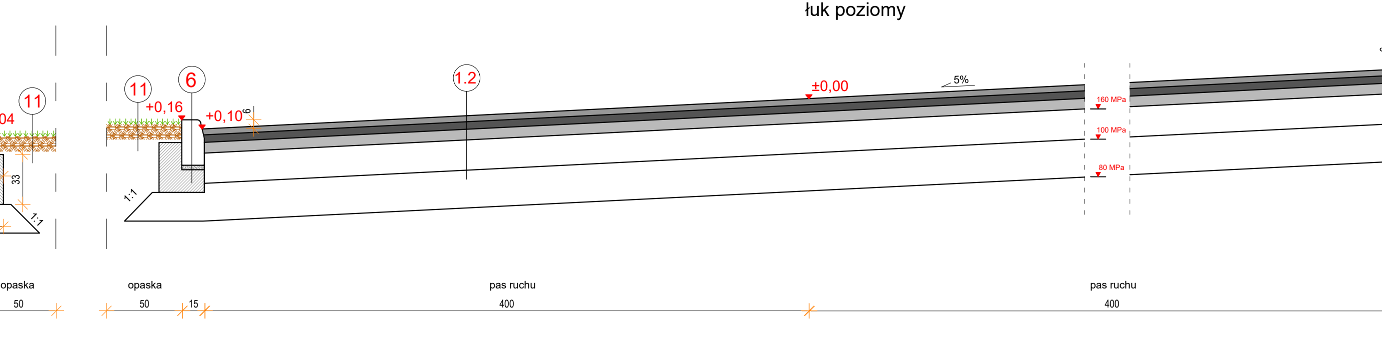

Przekrój przez zjazd

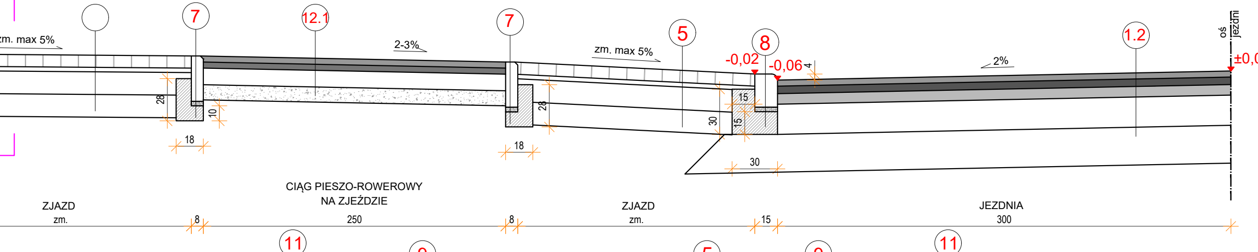

Przekrój A - A

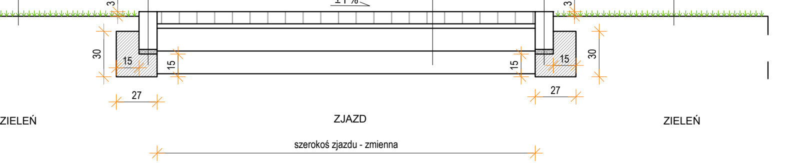

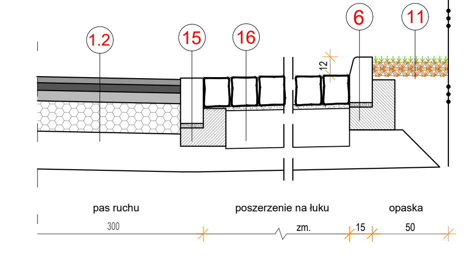

Połączenie z DW394 C-C

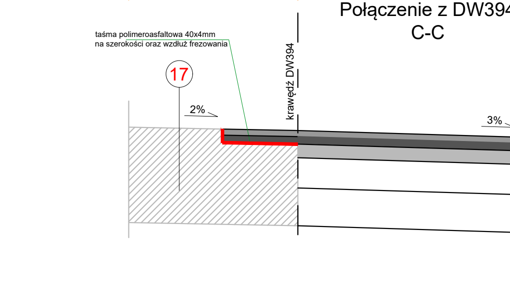

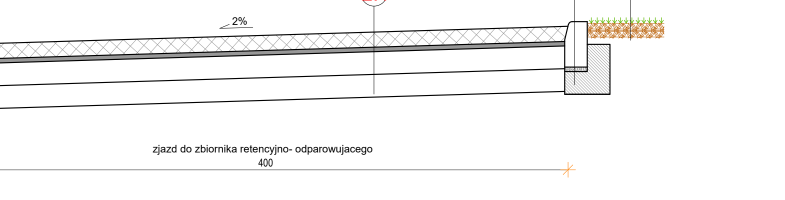

1.1 JEZDNIA BITUMICZNA, KR2
- warstwa ścieralna AC11S gr. 4cm
- warstwa wiążąca AC16W - gr. 8cm
- podbudowa zasadnicza z mieszanki niezwiązanej $C_{90/3}$ -kruszywo łamane 0/31,5 stab. mech. gr. 20cm
- warstwa ulepszonego podłoża- warstwa odsączająca z piasku średniego $k_{10}\geq 8$m/dobę, gr. zmienna wg. tabeli

SUMA:min.52cm

1.2 JEZDNIA BITUMICZNA, KR3
- warstwa ścieralna AC11S gr. 4cm
- warstwa wiążąca AC16W - gr. 5cm
- warstwa podbudowy bitumicznej AC22P - gr. 7cm
- podbudowa zasadnicza z mieszanki niezwiązanej $C_{90/3}$ -kruszywo łamane 0/31,5 stab. mech. gr. 20cm
- warstwa ulepszonego podłoża- warstwa odsączająca z piasku średniego $k_{10}\geq 8$m/dobę, gr. 25cm

SUMA:min.61cm

2 KONSTRUKCJA Z PŁYT AŻUROWYCH
- płyty bet. ażurowe 40x60x10cm szare i grafitowe (otwory wypełnione kr. łamanym 2/8)
- podsypka z kr. łamanego stab. mech. 2/8 gr. 3cm
- podbudowa zasadnicza z mieszanki niezwiązanej $C_{90/3}$ -kruszywo łamane 0/31,5 stab. mech. gr. 20cm
- warstwa ulepszonego podłoża- warstwa odsączająca z piasku średniego $k_{10}\geq 8$m/dobę, gr. 15cm

SUMA:48cm

2.1 KONSTRUKCJA Z PŁYT AŻUROWYCH ZJAZD DO ZBIORNIKA
- płyty bet. ażurowe 40x60x10cm szare i grafitowe (otwory wypełnione kr. łamanym 2/8)
- podsypka z kr. łamanego stab. mech. 2/8 gr. 3cm
- podbudowa zasadnicza z mieszanki niezwiązanej $C_{90/3}$ -kruszywo łamane 0/31,5 stab. mech. gr. 20cm
- warstwa ulepszonego podłoża- warstwa odsączająca z piasku średniego $k_{10}\geq 8$m/dobę, gr. 15cm

SUMA:48cm

3 JEZDNIA Z K. BETONOWEJ, KR2
- kostka bet. szara typu "kość" z fazą gr. 8cm
- podsypka cem. - piask. 1:4 gr. 4 cm
- podbudowa zasadnicza z mieszanki niezwiązanej $C_{90/3}$ -kruszywo łamane 0/31,5 stab. mech. gr. 20cm
- warstwa ulepszonego podłoża- warstwa odsączająca z piasku średniego $k_{10}\geq 8$m/dobę, gr. zmienna wg. tabeli

SUMA:min.52cm

4 M. POSTOJOWE Z KOSTKI
- kostka bet. szara typu "cegła" bez fazy gr. 8cm
- podsypka cem. - piask. 1:4 gr. 3 cm
- podbudowa zasadnicza z mieszanki niezwiązanej $C_{90/3}$ -kruszywo łamane 0/31,5 stab. mech. gr. 20cm
- warstwa ulepszonego podłoża- warstwa odsączająca z piasku średniego $k_{10}\geq 8$m/dobę, gr. 15cm

SUMA:46cm

5 ZJAZD
- kostka bet. grafitowa typu "kość" z fazą gr. 8cm
- podsypka cem. - piask. 1:4 gr. 3 cm
- podbudowa zasadnicza z mieszanki niezwiązanej $C_{90/3}$ -kruszywo łamane 0/31,5 stab. mech. gr. 15cm
- warstwa ulepszonego podłoża- warstwa odsączająca z piasku średniego $k_{10}\geq 8$m/dobę, gr. 15cm

SUMA:41cm

6 KRAWĘŻNIK BETONOWY WYSTAJĄCY
- krawężnik betonowy 15x30cm
- podsypka cem. - piask. 1:4 gr. 3 cm
- ława betonowa C12/15 z oporem gr. 15cm

SUMA:48cm

7 OBRZEŻE BETONOWE
- obrzeże betonowe 8x30 cm
- podsypka cem. - piask. 1:4 gr. 3 cm
- ława betonowa C8/10 z oporem gr. 10cm

SUMA:43cm

12 CIĄG PIESZOROWEROWY- K. PODSTAWOWA ŚCIEŻKA ROWEROWA- K. PODSTAWOWA
- warstwa ścieralna AC8S gr. 4cm
- podbudowa zasadnicza z mieszanki niezwiązanej $C_{90/3}$ -kruszywo łamane 0/31,5 stab. mech. gr. 15cm
- podbudowa pomocnicza z mieszanki związanej spoiwem hydraulicznym $C_{1,5/2}\leq 4$MPa, gr. 10cm

SUMA:29cm

12.1 CIĄG PIESZOROWEROWY- K. WZMOCNIONA ŚCIEŻKA ROWEROWA- K. WZMOCNIONA
- warstwa ścieralna AC8S gr. 4cm
- warstwa wiążąca AC16W gr. 4cm
- podbudowa zasadnicza z mieszanki niezwiązanej $C_{90/3}$ -kruszywo łamane 0/31,5 stab. mech. gr. 11cm
- podbudowa pomocnicza z mieszanki związanej spoiwem hydraulicznym $C_{1,5/2}\leq 4$MPa, gr. 10cm

SUMA:29cm

8 KRAWĘŻNIK BETONOWY NAJAZDOWY
- krawężnik betonowy 15x22cm
- podsypka cem. - piask. 1:4 gr. 3 cm
- ława betonowa C12/15 z oporem gr. 15cm

SUMA:40cm

10 OPASKA KRUSZYWOWA
- kruszywo mineralne 16/32 gr. 10cm

SUMA:10cm

9 OPORNIK BETONOWY
- opornik betonowy 12x25 cm
- podsypka cem. - piask. 1:4 gr. 3 cm
- ława betonowa C12/15 (z oporem) gr. 15cm

SUMA:43cm

13 CHODNIK
- kostka bet. szara typu "cegła" z fazą gr. 8cm
- podsypka cem. - piask. 1:4 gr. 3 cm
- podbudowa z gruzu betonowego sortowanego frakcji 0-32 stab. mech. gr. 10cm

SUMA:21cm

14 WYNIESIONE SKRZYŻOWANIE
- kostka bet. czarna typu "kość" z fazą gr. 8cm
- podsypka cem. - piask. 1:4 gr. 4 cm
- podbudowa zasadnicza z mieszanki niezwiązanej $C_{90/3}$ -kruszywo łamane 0/31,5 stab. mech. gr. 20cm
- warstwa mrozoochronna- mieszanka związana spoiwem hydraulicznym $C_{1,5/2}\leq 4$MPa, gr. 15cm
- warstwa ulepszonego podłoża- warstwa odsączająca z piasku średniego $k_{10}\geq 8$m/dobę, gr. zmienna wg. tabeli

SUMA:min.62cm

11 ZIELEŃ
- trawa na w-wie gleby urodajnej gr. 10cm

SUMA:10cm

15 KRAWĘŻNIK KAMIENNY
- opornik kamienny 15x30 cm
- podsypka cem. - piask. 1:4 gr. 3 cm
- ława betonowa C12/15 (z oporem) gr. 15cm

SUMA:48cm

16 POSZERZENIE NA ŁUKU
- kostka kamienna 19/21 spoinowana fugą z piasku kwarcowego na bazie żywicy epoksydowej
- podsypka cem. - piask. 1:4 gr. 3 cm
- podbudowa zasadnicza z mieszanki niezwiązanej $C_{90/3}$ -kruszywo łamane 0/31,5 stab. mech. gr. 25 cm
- podbudowa pomocnicza z gruntu stabilizowanego spoiwem hydraulicznym $C_{3/4}$ 6,0 MPa MPa gr.15 cm

SUMA:63cm

17 ISTNIEJĄCA KONSTRUKCJA
- konstrukcja istniejąca DW349

18 UMOCNIENIE SKARP I DNA ZBDIORNIKA
- płyty bet. ażurowe 900x60x10cm typu Jumbo
- podsypka piaskowa gr. 10cm
- Geowłóknina gr. 0,59mm (220g/m2)
- grunt rodzimy

SUMA:20cm

160 MPa — wymagany wtórny moduł odkształcenia E_2

Wymagane minimalne wskaźniki zagęszczenia skarp korpusu drogowego $I_s\geq 0{,}95$

PROJEKTANT	Pracownia Projektowa EMDROG ul. G. Zapolskiej 14/90, 85-149 Bydgoszcz tel. 609-979-200, tel./fax. 52/348-75-90			
INWESTYCJA	Budowa dróg na Osiedlu Leśnym wraz z przebudową i rozbudową dróg nr 050859C i 050860C w Solcu Kujawskim **Drogi nr 050859C i 050860C w Solcu Kujawskim**			
INWESTOR	Gmina Solec Kujawski ul. 23 Stycznia 7 86-050 Solec Kujawski			
OBIEKT	83/1, 160/8, 161/2, 222/1 po podziale dz. 222, 223, 231/6 po podziale dz. 231/1, 232/1 po podziale dz. 232, 233/1 po podziale dz. 233 ob. Otorowo 80/3, 81, 88/1, 95/7, 108/2, 108/3, 110, 111, 121/2, 139, 141/1 po podziale dz. 141, 143/4 po podziale dz. 143/3, 144/1, 146/2, 147/13 po podziale dz. 147/4, 148/4, 149/3, 271, 310/5, 312/1 po podziale dz. 312, 315/5, 1760, 1993, 1988, 1999, 2041/7, 2166, 2167, 2173, 2174, 2175, 2176, 2177, 2178, 2179, 2180, 2181, 2182/3, 2183/3, 2184, 2185, 2186, 2187, 2190, 2262/1, 2262/2, 2411, 2412, 2413, 2414, 2415, 2416, 2417, 2418, 2419, 2420, 2421, 2422, 2423, 2424, 2425, 2426, 2427, 2428, 2429, 2430, 2834 po podziale dz. 17269/6 ob. M. Solec Kujawski			
ZESPÓŁ AUTORSKI	FUNKCJA	IMIĘ I NAZWISKO	NR UPRAWNIEŃ	PODPIS
	Projektował:	mgr inż. Artur Kamiński	upr. bud. nr KUP/0151/PBD/15 do proj. bez ograniczeń w spec. inżynieryjnej drogowej	
	Sprawdził:	mgr inż. Łukasz Szymczak	upr. bud. nr KUP/0046/PWOD/13 do proj. i kier. robotami budowlanymi bez ograniczeń w spec. drogowej	
NAZWA RYSUNKU	Przekroje konstrukcyjne			
STADIUM	PW	SKALA:	NR RYS.:	
BRANŻA	DROGOWA	1:25	2.1.	
DATA	11.2018 r.			

C:\Users\Tomek\Desktop\wetransfer-33db96\Przekroje\Rys 4 Przekroje konstrukcyjne K1-K12 (14.11.2018).dwg