

DECYZJA

Na podstawie art. 39 ust. 3 i 3a ustawy z dnia 21 marca 1985 r. o drogach publicznych (Dz. U. z 2021 r., poz. 1376 ze zmianami), art. 104 Kpa (Dz. U. z 2021 r., poz. 735 ze zmianami), a także uchwały nr XXXV/274/05 Rady Miasta Oleśnicy z dnia 30 listopada 2005 r. z późniejszymi zmianami w sprawie nadania Statutu Sekcji Dróg Miejskich w Oleśnicy upoważniającej do załatwiania spraw należących do kompetencji zarządcy drogi w tym do wydawania decyzji administracyjnych i postanowień w sprawach określonych w przepisach ustawy o drogach publicznych oraz przepisach wykonawczych do tej ustawy oraz pełnomocnictwa z dnia 15.01.2019 r. nr OR.0052.27.2019 udzielonego Panu Krzysztofowi Finkowi – Dyrektorowi Sekcji Dróg Miejskich w Oleśnicy przez Burmistrza Miasta Oleśnicy, po rozpatrzeniu wniosku z dnia **10.03.2022 r. (data wpływu 11.03.2022 r.)** w sprawie wydania zezwolenia na lokalizację w pasie drogowym urządzeń niezwiązanych z potrzebami zarządzania drogami lub potrzebami ruchu drogowego

zezwalam

Miejskiej Gospodarce Komunalnej Sp. z o. o.
ul. 11 Listopada 17, 56-400 Oleśnica

na lokalizację w pasie drogowym drogi gminnej oznaczonej jako **ul. Kazimierza Wielkiego (dz. nr 24/1 AM-25 obręb Oleśnica) sieci ciepłowniczej w ramach zadania „Przebudowa sieci ciepłowniczej 2XDn400 na sieć preizolowaną 2x355,6/500, na odcinku: komora K6-K7”** przy zachowaniu następujących warunków:

1. Sieć należy zlokalizować i wykonać zgodnie z planem sytuacyjnym stanowiącym załącznik do niniejszej decyzji;
2. Zasypywanie wykopów nie może być prowadzone w okresie mrozów lub obfitych opadów deszczu, a roboty ziemne należy wykonywać zgodnie z obowiązującymi normami;
3. Zarządca drogi nie ponosi odpowiedzialności za kolizje z urządzeniami obcymi znajdującymi się w pasie drogowym. Lokalizację tych urządzeń należy ustalić z ich użytkownikami;
4. Utrzymanie wbudowanych urządzeń należy do ich posiadaczy;
5. **Wszystkie przejścia poprzeczne należy wykonać metodą bezrozkopową w rurze ochronnej;**
6. Niniejsza decyzja **nie jest zezwoleniem na zajęcie pasa drogowego, ani na umieszczenie urządzeń w pasie drogowym;**
7. Niniejsza decyzja jest równoznaczna ze zgodą na dysponowanie nieruchomością na cele budowlane na działce **nr 24/1 AM-25 obręb Oleśnica (ul. Kazimierza Wielkiego)** w zakresie związanym z budową sieci ciepłowniczej w ramach zadania „Przebudowa sieci ciepłowniczej 2XDn400 na sieć preizolowaną 2x355,6/500, na odcinku: komora K6-K7” – w myśl ustawy „Prawo budowlane”;
8. **W przypadku wykonanej budowy / przebudowy / remontu pasa drogowego drogi gminnej, Zarządca drogi zastrzega sobie wydanie negatywnej decyzji na zajęcia pasa drogowego celem wykonania robót budowlanych w powyższej lokalizacji, ze względu na obowiązujący okres gwarancji.**

Przed rozpoczęciem robót budowlanych Inwestor zobowiązany jest do:

1. Uzyskania pozwolenia na budowę lub zgłoszenia budowy albo wykonywania robót budowlanych;
2. Uzgodnienia z zarządcą drogi, przed uzyskaniem pozwolenia na budowę, projektu budowlanego urządzenia;
3. Uzyskania zezwolenia Zarządcy drogi na zajęcie pasa drogowego. O wydanie takiego zezwolenia należy wystąpić do tut. Zarządu (art. 40 ust. 1 ustawy z dnia 21 marca 1985 r. o drogach publicznych – tekst jednolity Dz. U. z 2021 r., poz. 1376 ze zmianami) załączając dokumenty wymagane Rozporządzeniem Rady Ministrów z dnia czerwca 2004 r. w sprawie określenia warunków udzielania zezwoleń na zajęcie pasa drogowego (Dz. U. z 2016 r., poz. 1264);

4. **Projekt organizacji ruchu zastępczego na czas prowadzenia robót należy uzgodnić odrębnym uzgodnieniem;**
5. Za zajęcie pasa drogowego w celu prowadzenia robót oraz umieszczenie urządzeń infrastruktury technicznej pobrana zostanie opłata ustalona na podstawie uchwały Rady Miasta Oleśnicy nr VIII/57/2011 z dnia 31 maja 2011 r. z późniejszymi zmianami w sprawie wysokości stawek opłat za zajęcie pasa drogowego dróg gminnych, a za umieszczenie w pasie drogowym urządzeń niezwiązanych z funkcjonowaniem drogi będzie pobierana opłata roczna ustalona na podstawie wyżej wymienionej uchwały;
6. Samowolne zajęcie pasa drogowego spowoduje naliczenie kary pieniężnej.

Uzasadnienie

Decyzja w całości uwzględnia wnioski strony, a zatem odstępuje się od uzasadnienia zgodnie z art. 107 Kpa.

Pouczenie

1. Od niniejszej decyzji służy stronie odwołanie do Samorządowego Kolegium Odwoławczego we Wrocławiu za pośrednictwem Dyrektora Sekcji Dróg Miejskich w Oleśnicy w terminie 14 dni od dnia jej doręczenia.
2. W trakcie biegu terminu do wniesienia odwołania strona może zrzec się prawa do wniesienia odwołania wobec organu administracji publicznej, który wydał decyzję.
3. Z dniem doręczenia organowi administracji publicznej oświadczenia o zrzeczeniu się prawa do wniesienia odwołania przez ostatnią ze stron postępowania, decyzja staje się ostateczna i prawomocna.
4. W przypadku niewykonania przedmiotu decyzji w okresie 2 lat od dnia wydania niniejszej decyzji warunki w niej postawione mogą ulec zmianie.
5. **W przypadku zmiany właściciela umieszczonego urządzenia Inwestor zobowiązany jest zawiadomić o tym fakcie zarządcę drogi.**

Adnotacja

Przedmiot objęty w/w decyzją zwolniony jest z obowiązku zapłaty opłaty skarbowej na podstawie art. 4 ustawy z dnia 16 listopada 2006 roku o opłacie skarbowej w związku z poz. 44, pkt. 9 części III wykazu przedmiotów opłat skarbowej, stawki tej opłaty oraz zwolnienia stanowiącego załącznik do ustawy (Dz. U. z 2021 r., poz. 1923 ze zmianami).

Z upoważnienia
Burmistrza Miasta Oleśnicy

**DYREKTOR
SEKCJI DRÓG MIEJSKICH**
Krzysztof Fink

Otrzymują:

1. Pełnomocnik Pan Waldemar Halip, ul. Szara 18, 54-043 Wrocław
2. a/a


20480.28.2022 z dnia 28.03.2022 r.

MAPA PORÓWNIANIA Z TERENEM

mapy: 6.150.15.04.1.1; 6.150.15.04.1.2; 6.151.15.24.3.4; 6.151.15.24.3.3

SKALA 1:500

Układ współrzędnych: PL-ETRF89, układ wsp. płaskich: PL-2000 strefa 6 (18°), układ wys.: PL-EVRF2007-NH

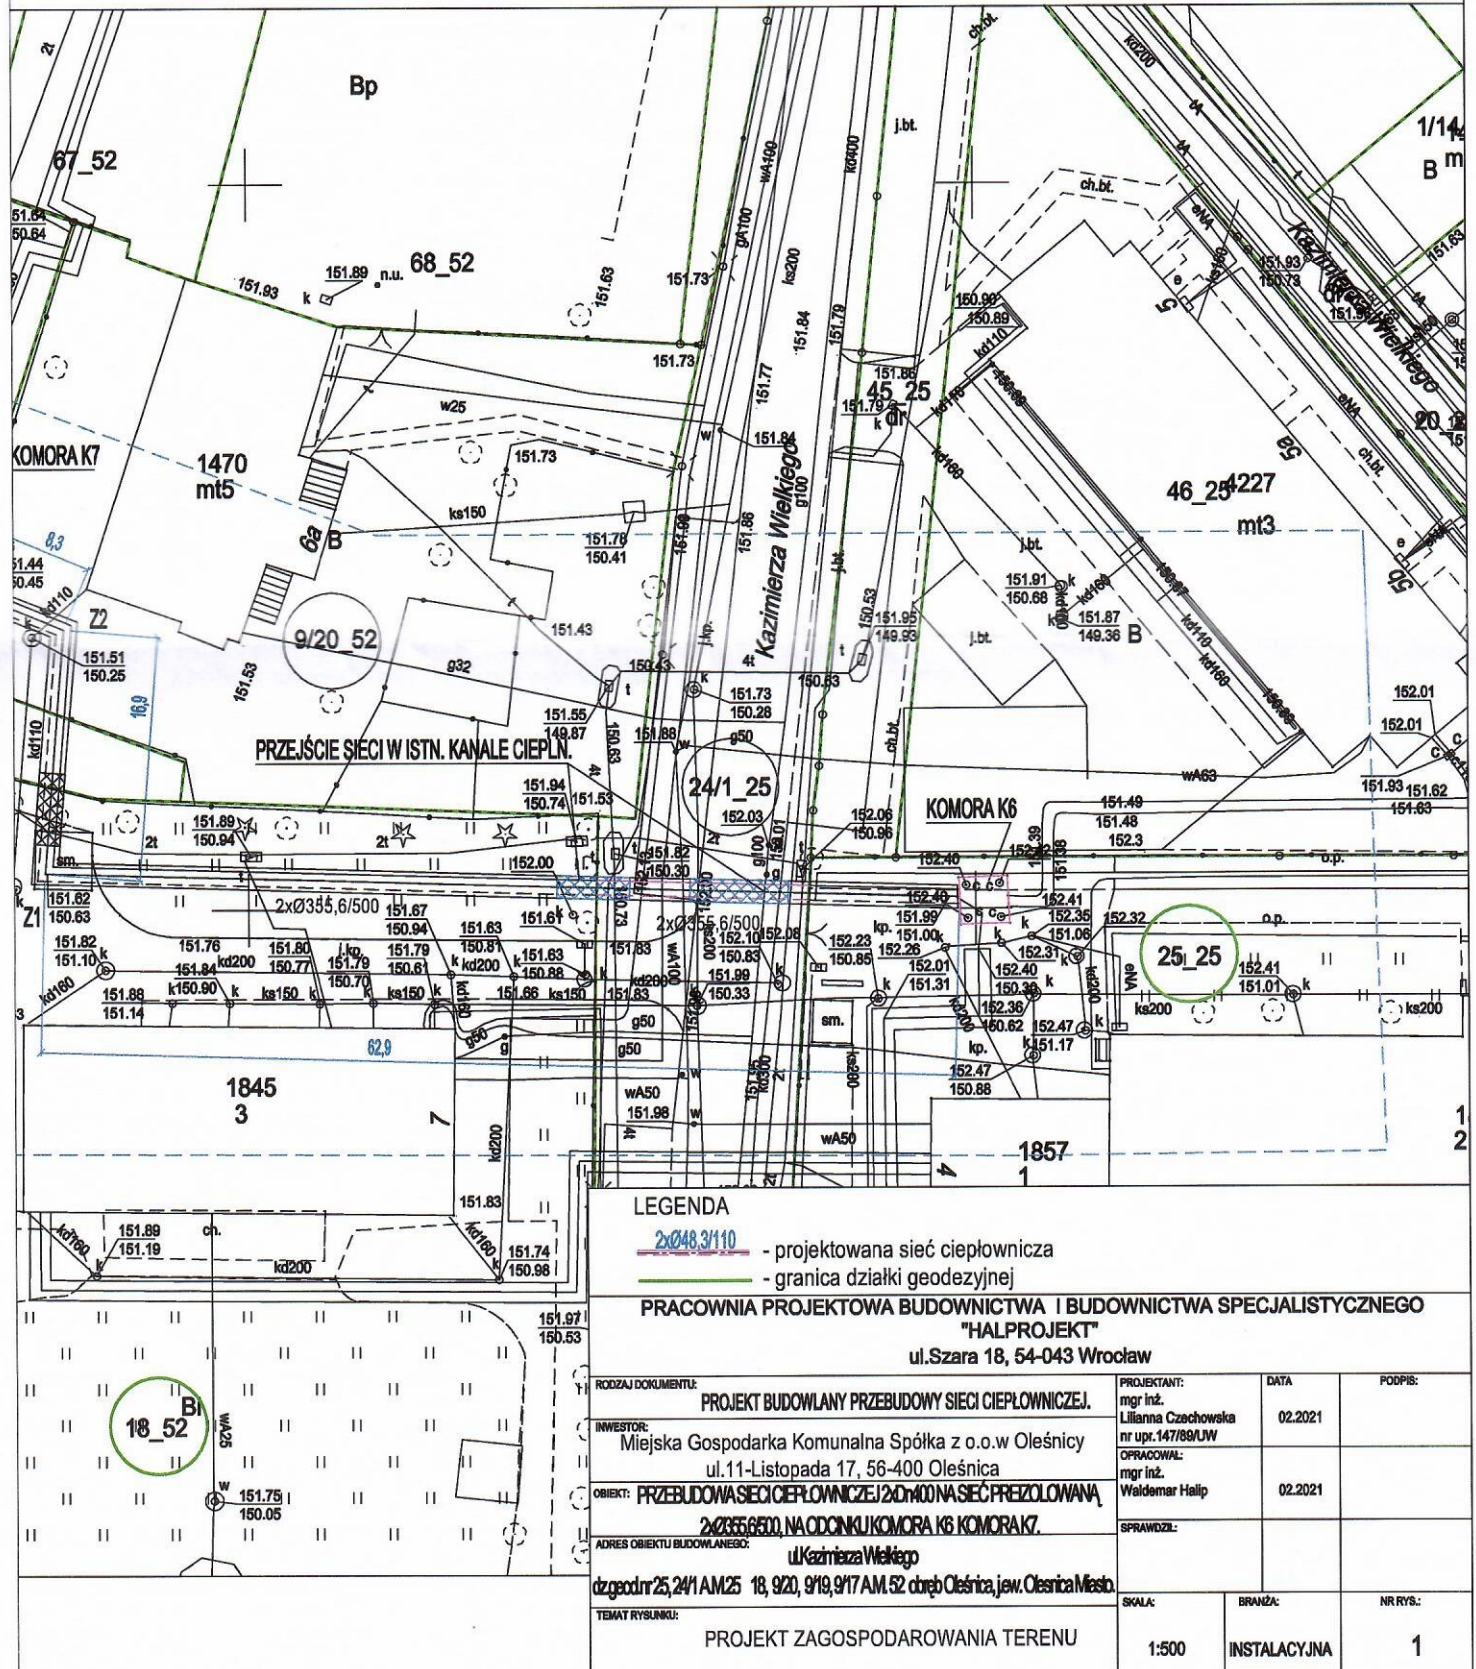

LEGENDA

- 2xØ48,3/110 - projektowana sieć ciepłownicza
- granica działki geodezyjnej

PRACOWNIA PROJEKTOWA BUDOWNICTWA I BUDOWNICTWA SPECJALISTYCZNEGO

"HALPROJEKT"

ul. Szara 18, 54-043 Wrocław

RODZAJ DOKUMENTU:	PROJEKT BUDOWLANY PRZEBUDOWY SIECI CIEPŁOWNICZEJ.	PROJEKTANT:	mgr inż. Liliana Czechowska nr upr. 147789/UW	DATA:	02.2021	PODPIS:	
INWESTOR:	Miejska Gospodarka Komunalna Spółka z o.o. Oleśnica ul. 11-Listopada 17, 56-400 Oleśnica	OPRACOWAŁ:	mgr inż. Waldemar Halp		02.2021		
OBJEKT:	PRZEBUDOWA SIECI CIEPŁOWNICZEJ 2xØ48,3/110 NASEC PRZEZOLOWANA 2xØ355,6/500, NACONKUR KOMORA K6 KOMORA K7	SPRAWDZIŁ:					
ADRES OBIEKTU BUDOWLANEGO:	ul. Kazimierza Wielkiego						
DATA:	25.04.2021 AM 25 18, 920, 919, 917 AM 52 chł. Oleśnica, j.w. Oleśnica Miasto	SKALA:	1:500	BRANŻA:	INSTALACYJNA	NR RYS.:	1
TEMAT RYSUNKU:	PROJEKT ZAGOSPODAROWANIA TERENU						