


ODCINEK REMONTU DROGI GMINNEJ,
DROGI PUBLICZNEJ NR K362412, UL. SZKOLNEJ
W MIEJSCOWOŚCI GRYWAŁD
W KM 0+000 - KM 0+357

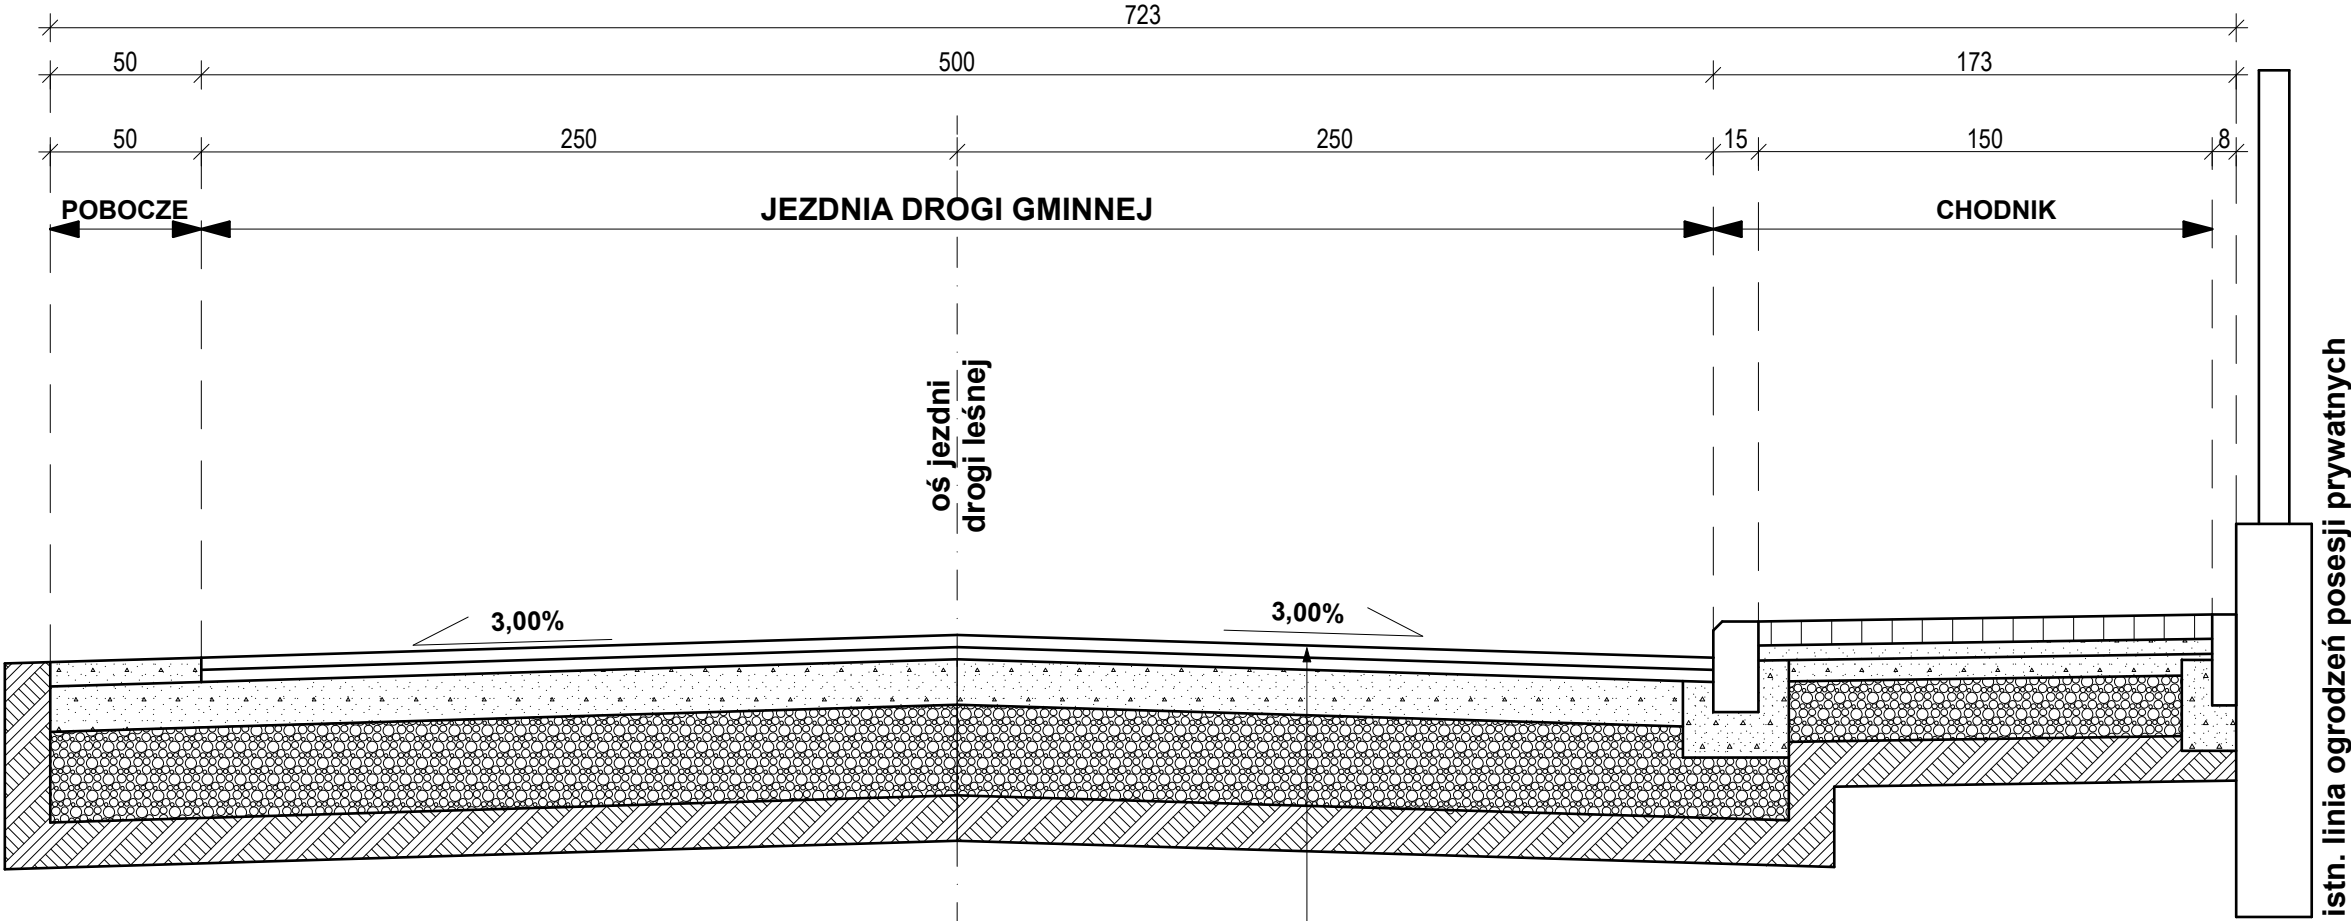

- WARSTWY REMONTU NAWIERZCHNI DROGI GMINNEJ**
- warstwa ścieralna nawierzchni z mieszanki mineralno-asfaltowej gr. 4,0cm
 - warstwa wiążąca nawierzchni z mieszanki mineralno-asfaltowej gr. 6,0cm
 - siatka wzmacniająca nawierzchni z geosiatki polipropylenowej 40/40 kN/m
 - istniejące warstwy podbudowy drogi z kruszywa mineralnego - do zachowania

OBIEKT	Remont drogi gminnej - drogi publicznej nr K362412, ul. Szkolnej na odcinku 357,0m tj. od km 0+000 do km 0+357			Opracował:		
	GRYWAŁD, UL. SZKOLNA DZIAŁKA EWID. NR 456					
	PRZEDMIOT RYSUNKU PRZEKRÓJ POPRZECZNY A-A					
	INWESTOR Gmina Krościenko nad Dunajcem ul. Rynek 35 34-450 Krościenko nad Dunajcem					
Biuro Usług Budowlanych "BUDOPROJECT" inż. Marek Nowak ul. 3 Maja 78, 34-441 Niedzica tel. 606452823				Data:	Skala:	Nr. rys.
				07.2024r.	1 : 25	2
				Branża:	Faza:	
				DROGOWA	PROJEKT BUDOWLANY	
Oprogramowanie komputerowe: ArchiCAD 27 nr ser: SW0000178255						