

Obiekt	SIEĆ WODOCIĄGOWA I KANALIZACJI SANITARNEJ TERENY PRZEMYSŁOWE K O M O R O W O	Data	08.2018 r.
Inwestor	P.G.K.SP.ZO.O. W WOLSZTYNIE 64 - 200 WOLSZTYN BERZYNA 6	Rys. nr.	19
Temat	PROFIL SIECI KANALIZACYJNEJ	Skala	1:100/1000
Autor	inż. Adam Cichy	Uprawn. nr 5324/ZG § 13 Ust. 1 Prk 5. 44	Podpis



2020.225.2020

Skala X: 1:1000

Skala X: 1:1000

Skala X: 1:1000

Skala Y: 1:100

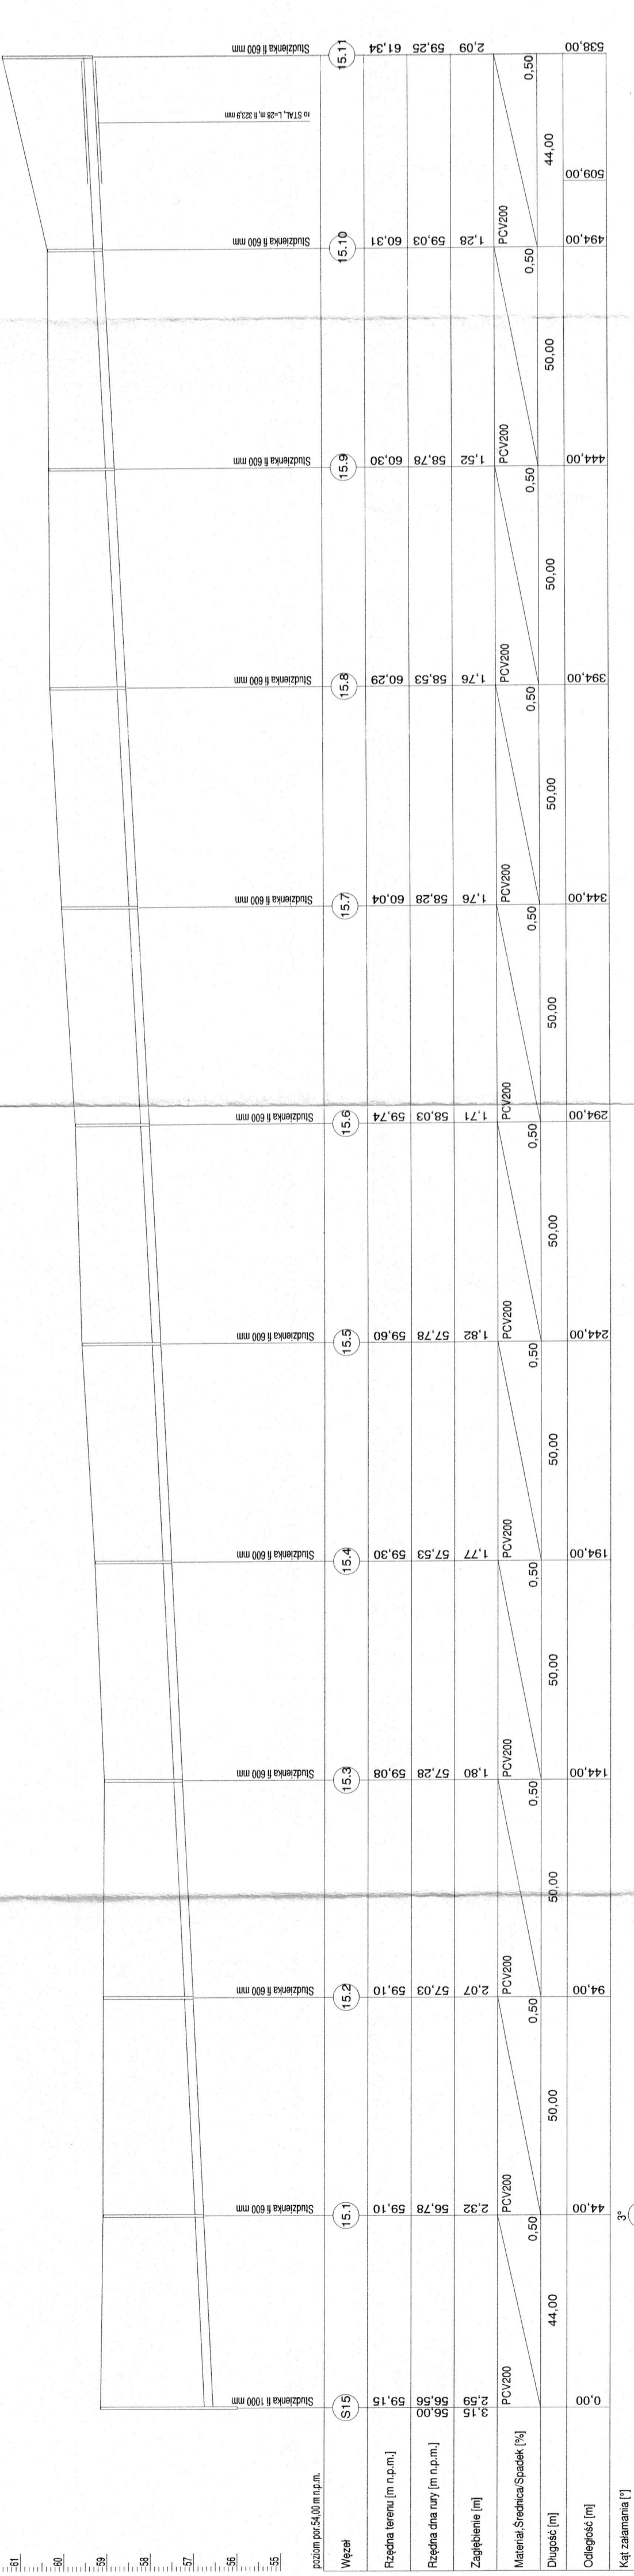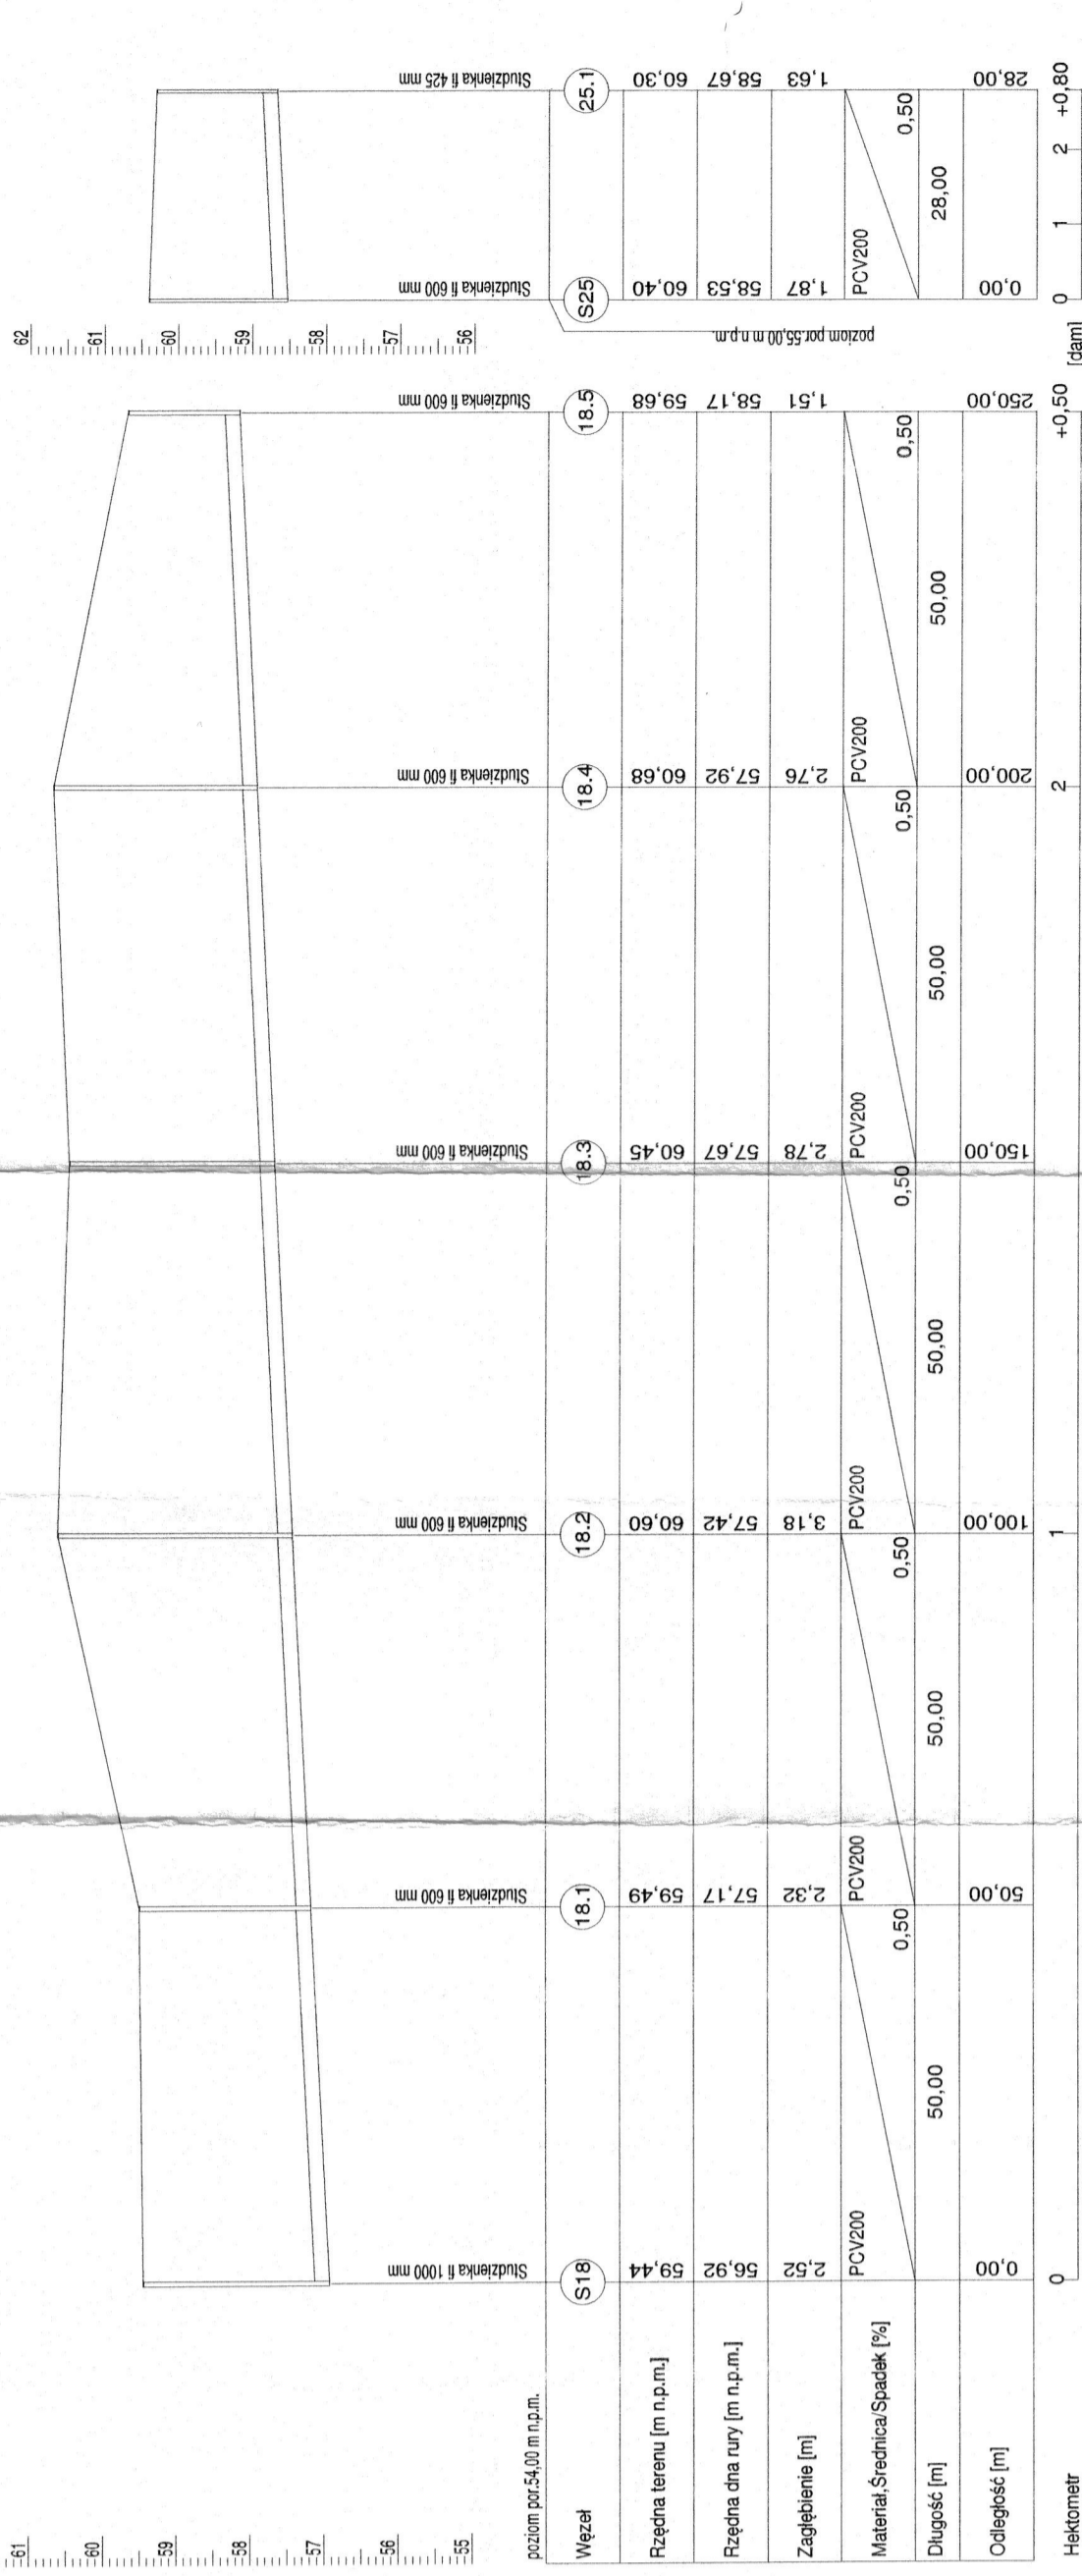

Skala Y: 1:100

Skala Y: 1:100