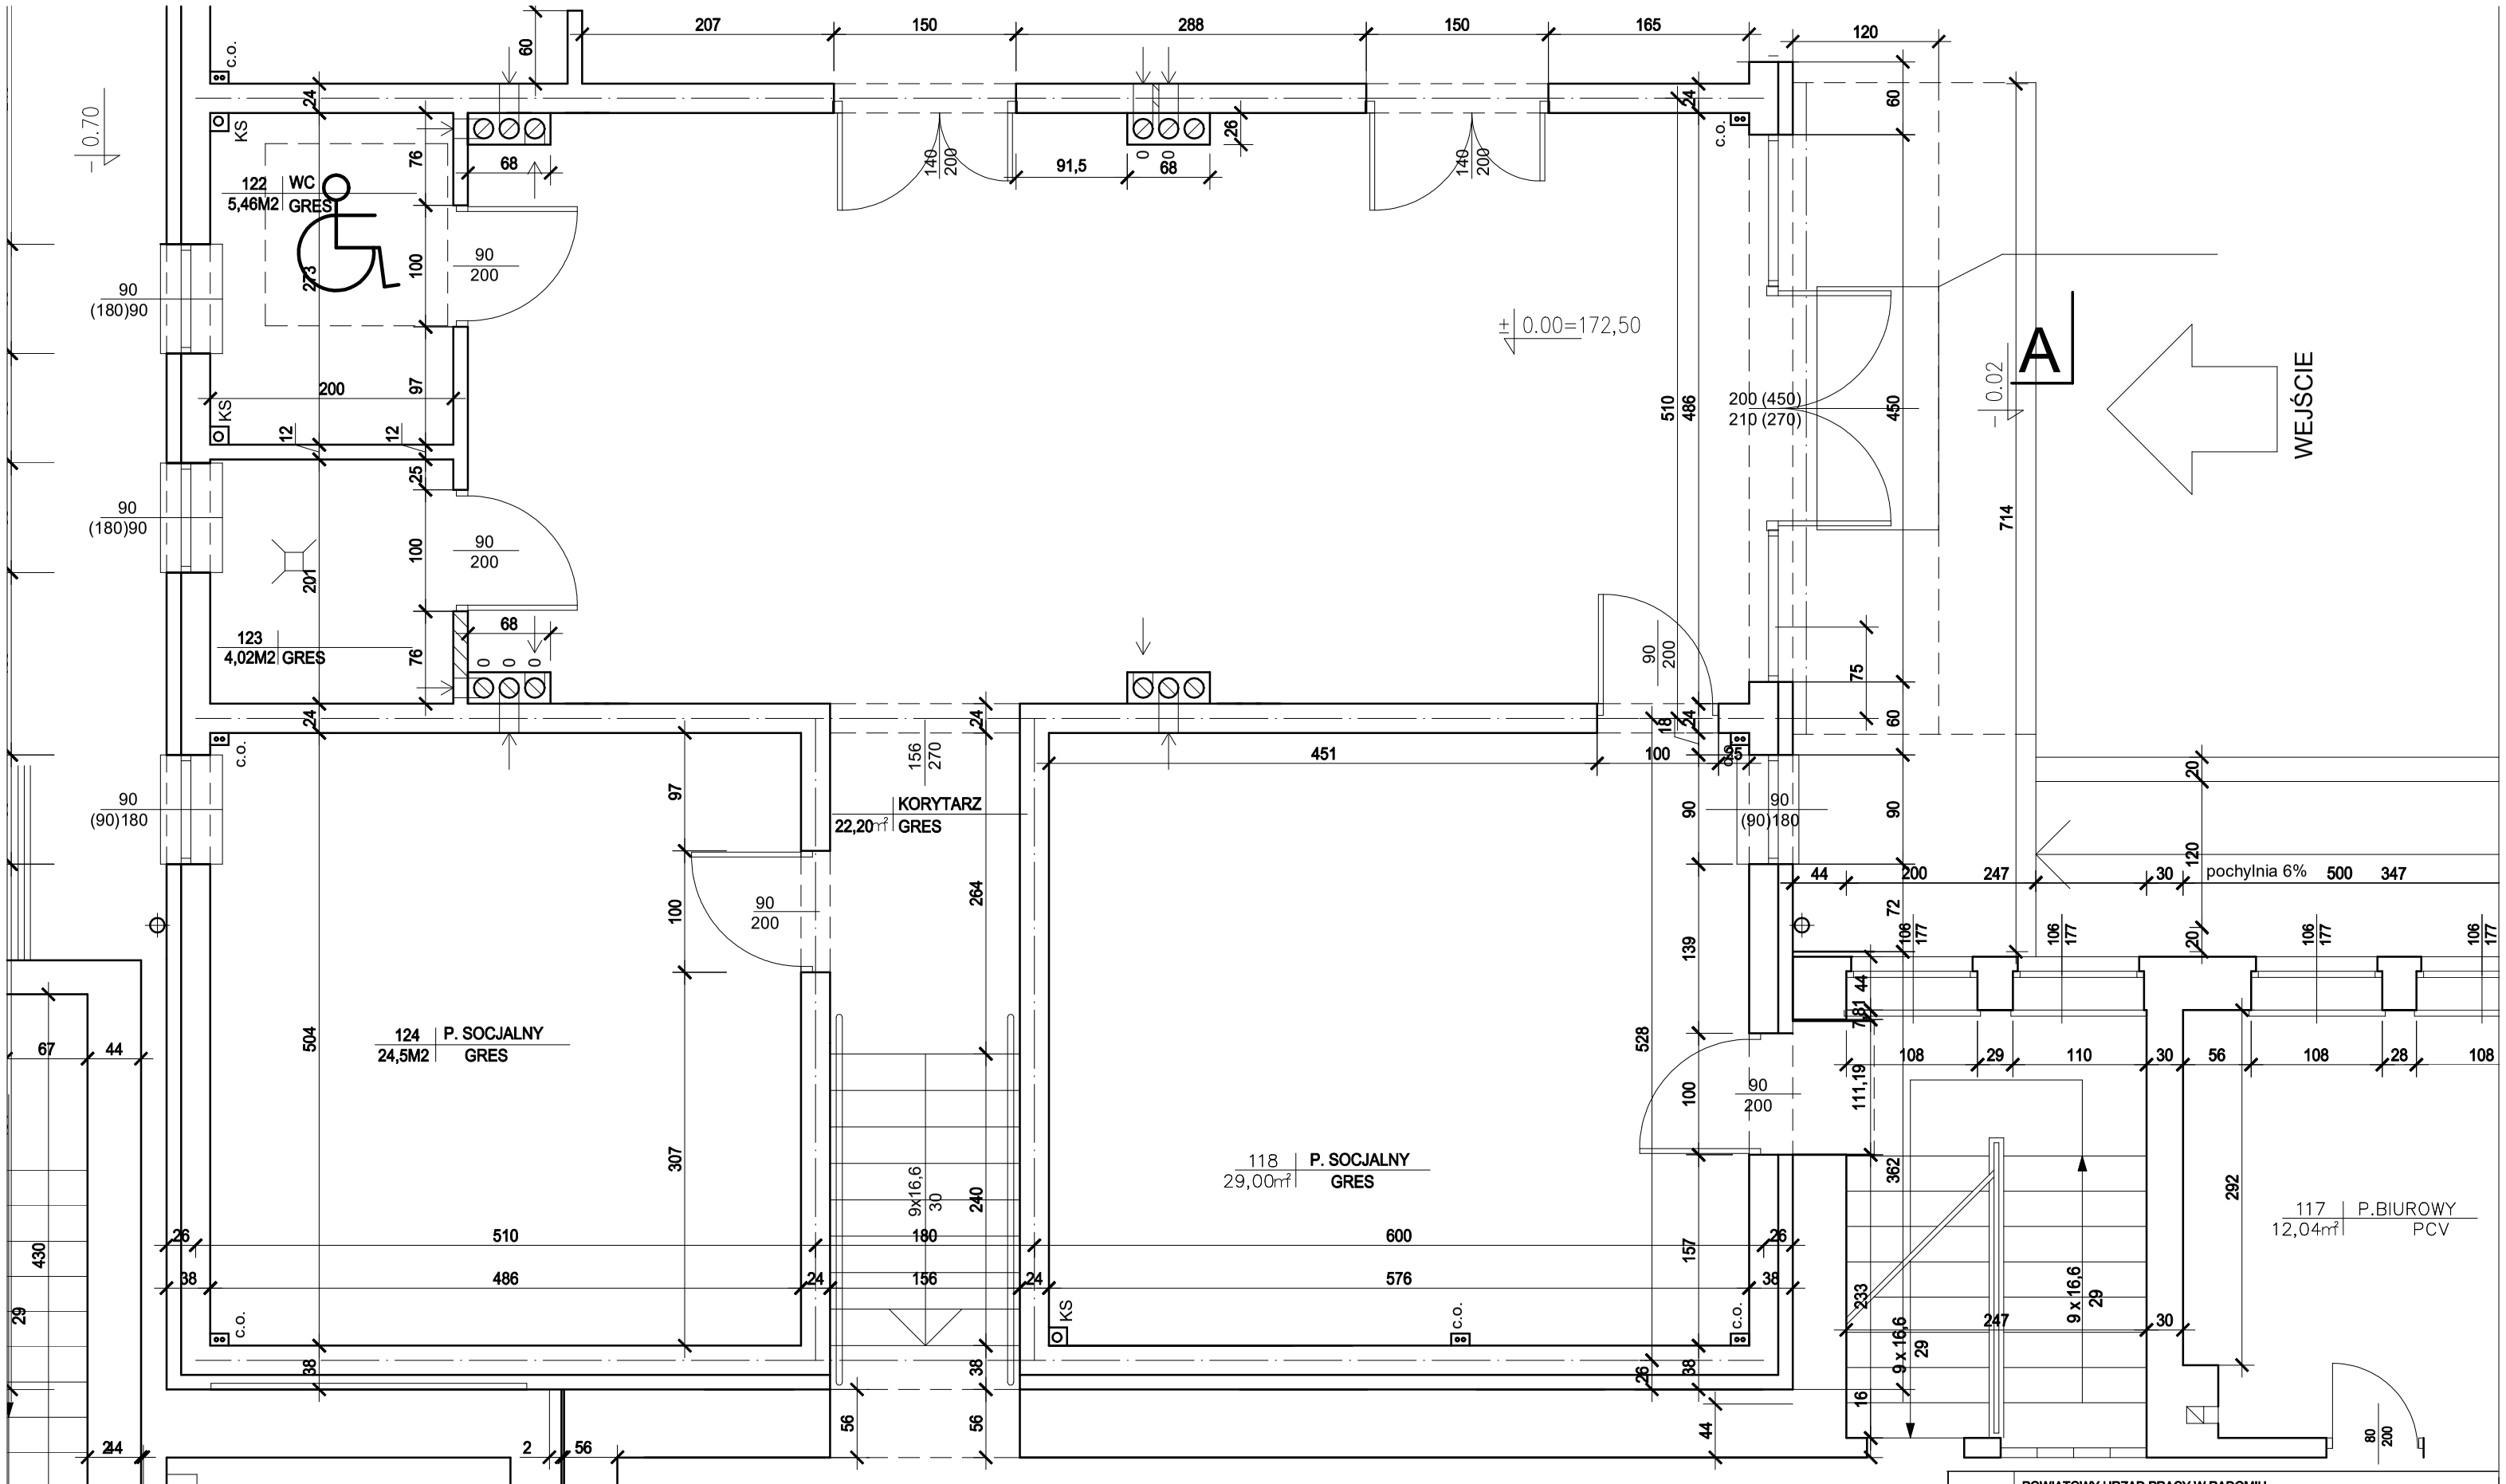


| | | | | |
|---|---|---|---|---|
| INWESTOR | POWIATOWY URZĄD PRACY W RADOMIU<br>UL. KSIĘDZA ANDRZEJA ŁUKASIKA 3, 26-612 RADOM | | | |
| NAZWA INWESTYCJI | DOSTOSOWANIE BUDYNKU POWIATOWEGO URZEDU PRACY W RADOMIU DO POTRZEB OSÓB NIEPEŁNOSPRAWNYCH | | | |
| ADRES INWESTYCJI | UL. KSIĘDZA ANDRZEJA ŁUKASIKA 3 , 26-612 RADOM<br>Jedn. ewid. 146301_1 RADOM , obręb 0080, dz. nr 2/3 | | | |
| TEMAT RYSUNKU | rzut niskiego parteru -etap III - stan istniejący<br>platforma dla niepełnospr. drzwi przesuwne | | | DATA 11.2023R. |
| PROJEKTOWAŁ | mgr inż. arch. Jadwiga Klimkiewicz | UPRAWNIENIA DO PROJEKTOWANIA BEZ OGRANICZEŃ W SPECJALNOŚCI ARCHITEKTONICZNEJ NR EWID. UAN -8386-173/87 | | SKALA 1:50 |
| SPRAWDZIŁ | mgr inż. arch. Witold Malmon | UPRAWNIENIA DO PROJEKTOWANIA BEZ OGRANICZEŃ W SPECJALNOŚCI ARCHITEKTONICZNEJ NR EWID. GP-III-7342/130/91 | | NR RYS. A-3.2. |