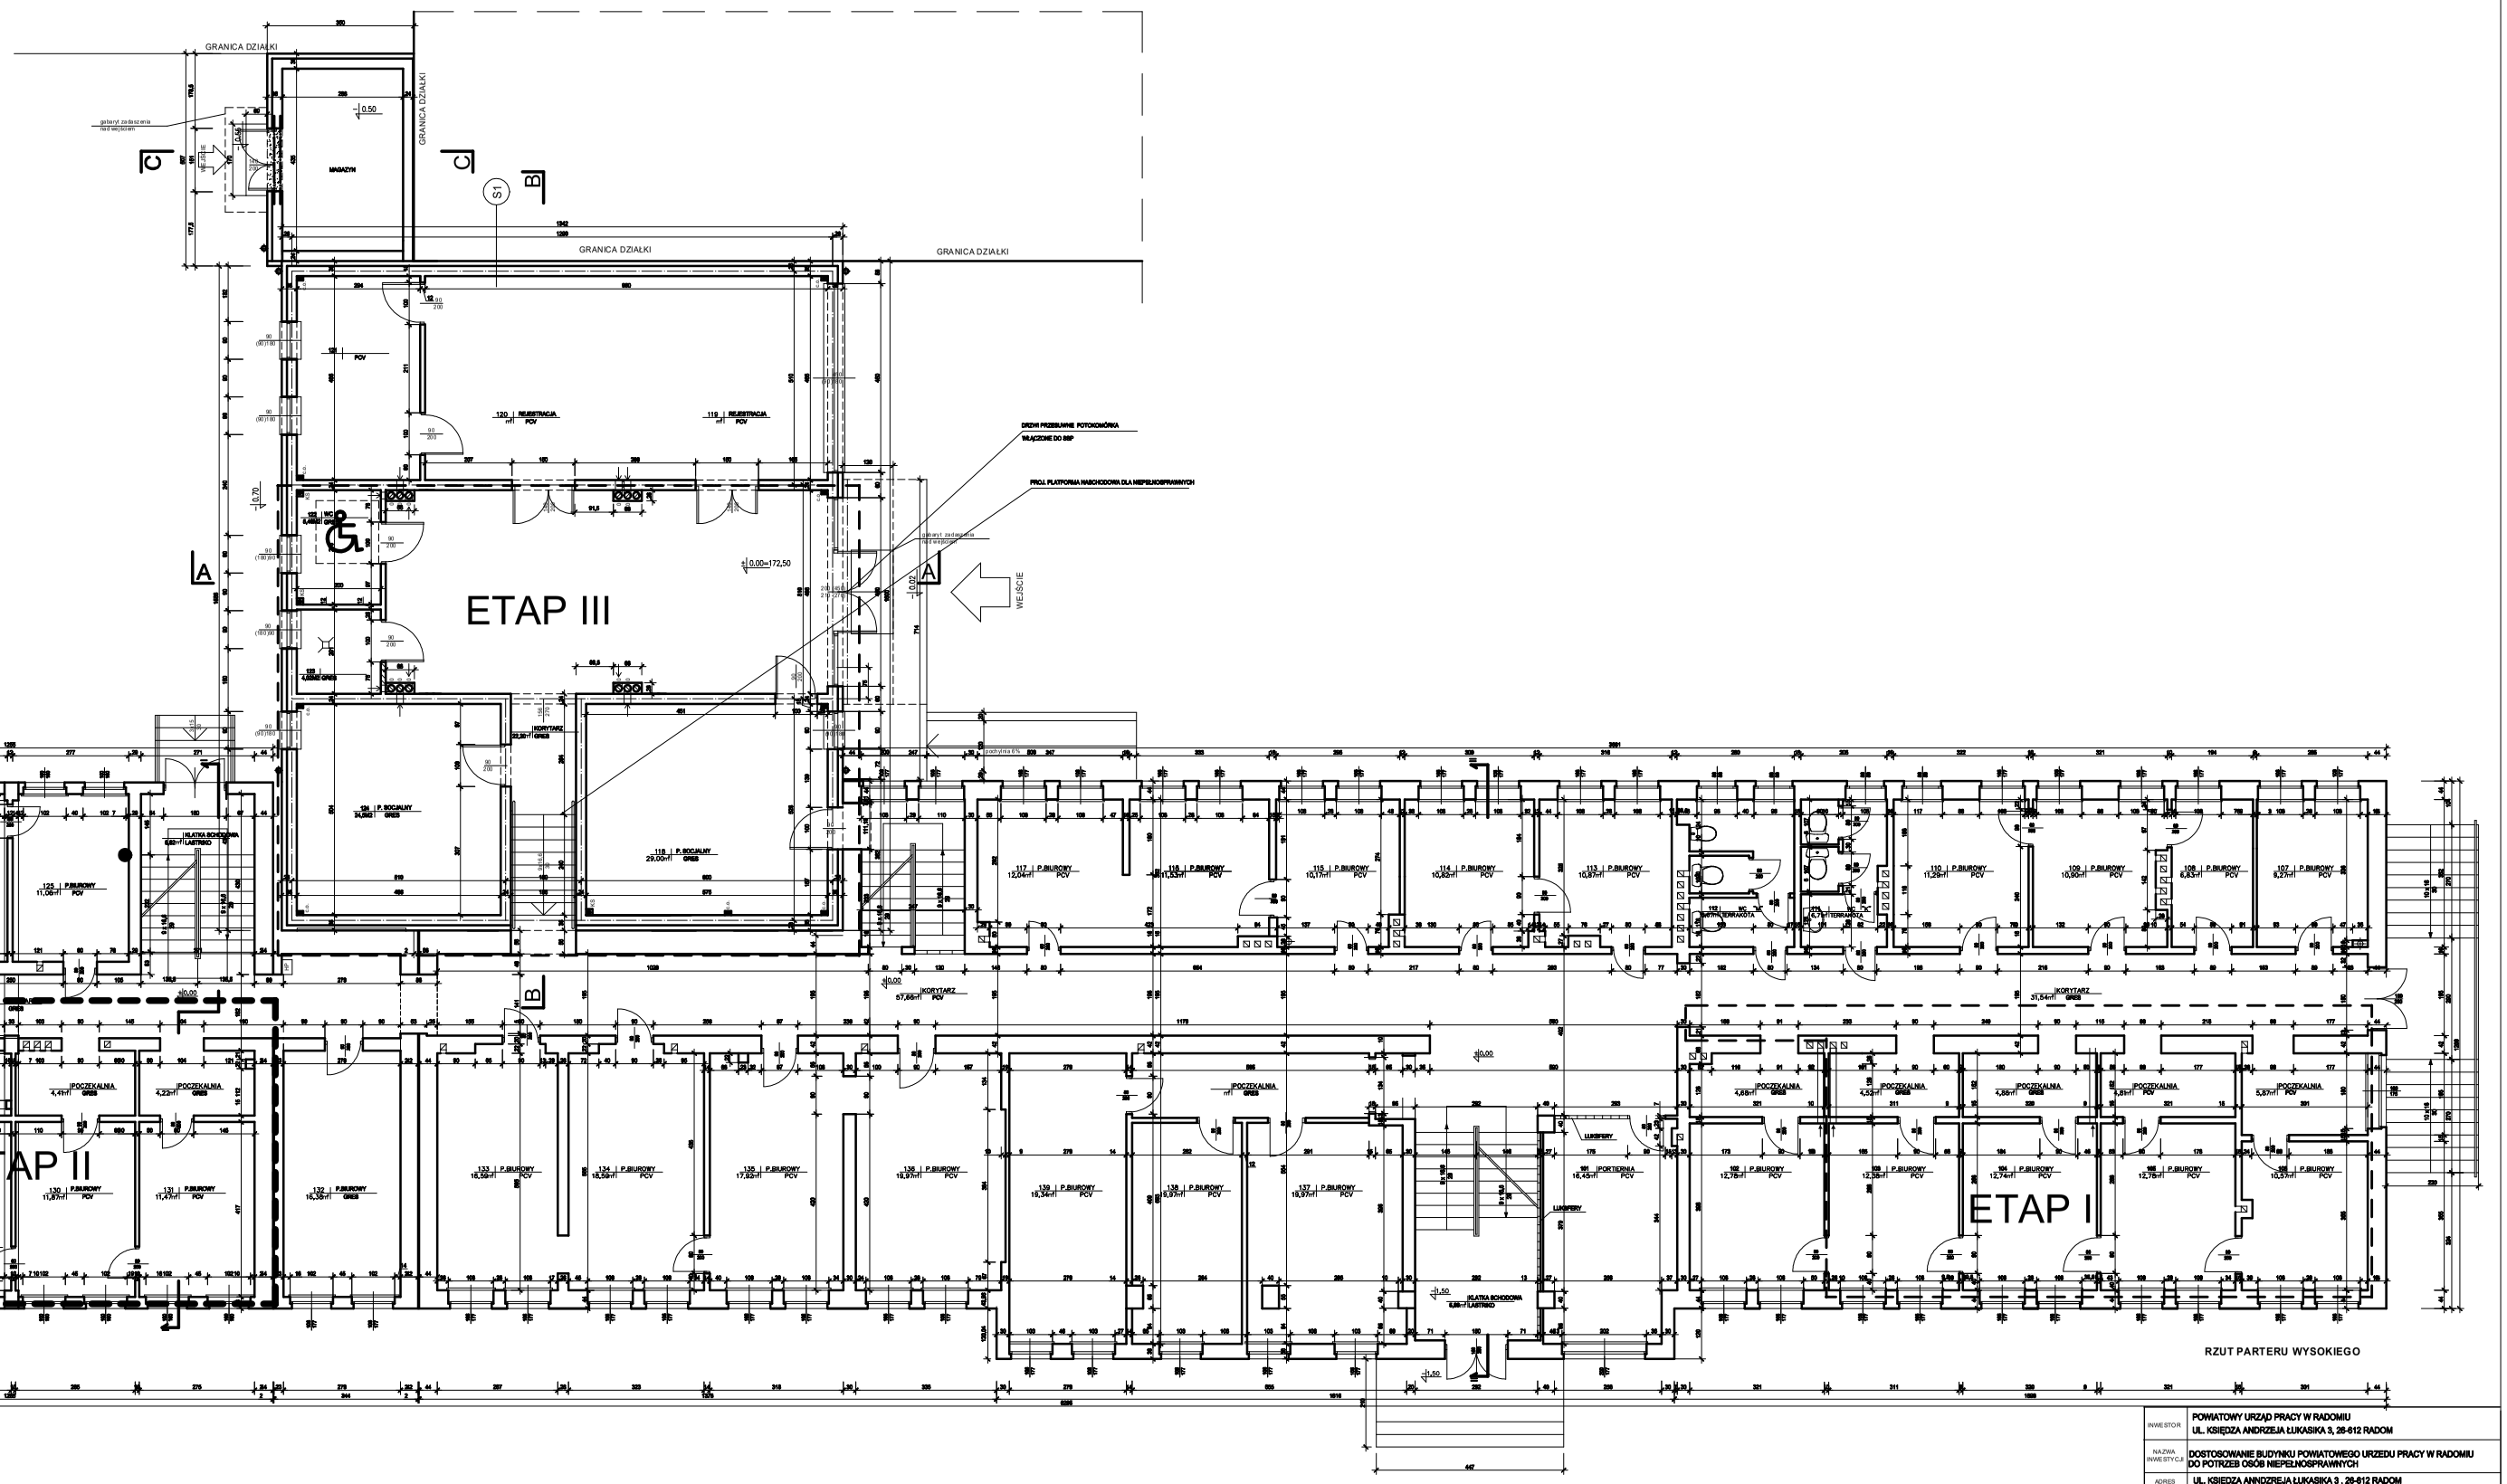

INWESTOR	POWIATOWY URZĄD PRACY W RADOMIU UL. KSIĘDZA ANDRZEJA ŁUKASIKA 3, 26-612 RADOM		
NAZWA INWESTYCJI	DOSTOSOWANIE BUDYNKU POWIATOWEGO URZĘDU PRACY W RADOMIU DO POTRZEB OSÓB NIEPEŁNOSPRAWNYCH		
ADRES INWESTYCJI	UL. KSIĘDZA ANNDZREJA ŁUKASIKA 3 , 26-612 RADOM Jedn. ewid. 146301_1 RADOM , obręb 0080, dz. nr 2/3		
TEMAT RYSUNKU	ETAPOWANIE- SCHEMAT	DATA 11.2020R.	
PROJEKTOWAŁ	mgr inż. arch. Jadwiga Wimkiewicz	UPRAWNIENIA DO PROJEKTOWANIA BEZ OGRANICZEŃ W SPECJALNOŚCI ARCHITEKTONICZNEJ NR EWID. UAN-6586-17/87	SKALA 1:50
SPRAWDZIŁ	mgr inż. arch. Witold Makmon	UPRAWNIENIA DO PROJEKTOWANIA BEZ OGRANICZEŃ W SPECJALNOŚCI ARCHITEKTONICZNEJ NR EWID. GP-II-7142/136/81	NR RYS. A-2.1.