

PROJEKT ZAGOSPODAROWANIA TERENU

STAROSTWO POWIATOWE
w Krośnie Odrzańskim
66-600 KROSNO ODRZAŃSKIE
ul. Piastów 10B
tel. 68 383 02 18, fax 68 383 02 33
e-mail: sekretariat@powiatkrosno.pl

INWESTOR		Powiatowy Urząd Pracy ul.Studencka 8, 66-200 Świebodzin			
NAZWA ZAMIERZENIA BUDOWLANEGO		wymiana wszystkich okien na parterze i piętrze w budynku urzędu			
ADRES I KATEGORIA OBIEKTU BUDOWLANEGO		ul.Studencka 8, 66-200 Świebodzin, dz.296/11 Kategoria obiektu budowlanego : XII			
POZOSTAŁE DANE ADRESOWE		Nazwa jednostki ewidencyjnej: Świebodzin-miasto Nazwa i numer obrębu ewidencyjnego: Świebodzin 0002 Numery działek ewidencyjnych: 080805_4.0002.296/11			
ZESPÓŁ AUTORSKI	IMIĘ I NAZWISKO	SPECJALNOŚĆ I NUMER UPRAWNIENI BUDOWLANYCH	ZAKRES OPRACOWANIA	DATA OPRAC	PODPIS
projektant	mgr inż. Ewa Burnos	konstrukcyjno-budowlana nr 128/86/Zg LBS/BO/0089/01	Branża konstrukcyjna	mgr inż. Ewa Burnos lipiec 2022 UPRAWNIENIA BUDOWLANE DO PROJEKTOWANIA W SPECJALNOŚCI KONSTRUKCYJNO-BUDOWLANE § 5.1 § 6.1 i § 7 oraz § 13 ust. 1 pkt. 2 NR EWIDEN. WSPFN 128/86/ZG	<i>[Signature]</i>

Spis treści projektu zagospodarowania terenu

I. Dokumenty dołączone do projektu (str. 2-3)

- oświadczenie projektanta o sporządzeniu projektu zgodnie z obowiązującymi przepisami i zasadami wiedzy technicznej,
- kopia zaświadczenia o przynależności projektanta do właściwej izby samorządu zawodowego,
- kopia uprawnień budowlanych

II. Część opisowa (str. 4-5)

- przedmiot zamierzenia budowlanego.
- istniejący stan zagospodarowania działki lub terenu.
- wpis do rejestru zabytków,
- zagrożenie dla środowiska i użytkowników,
- informacja o obszarze oddziaływania obiektu.

III. Część rysunkowa (str.6)

- projekt zagospodarowania terenu RYS.1

Niniejszy projekt bud.
stanowi załącznik do pozwolenia na budowę
nr 128/86/ZG z dnia 15.06.2023
wraz z pozwoleniem winien być przechowywany
na miejscu wykonywania robót.

Zup. STAROSTY
Ryszard Zakrzewski
Wicestarosta

lipiec 2022 roku

oświadczenie

Ja/my niżej podpisany posiadający uprawnienia do wykonywania samodzielnych funkcji technicznych w budownictwie oraz aktualny wpis na listę członków właściwej izby samorządu zawodowego po zapoznaniu się z przepisami ustawy z dnia 7 lipca 1994r. Prawo budowlane (tekst jednolity: Dz.U. z 2020r., poz. 1333) zgodnie z art.34 ust.3d pkt.3 tej ustawy oświadczam/my, że projekt budowlany dotyczący

zagospodarowania terenu - wymiana wszystkich okien na parterze i piętrze w budynku urzędu Powiatowego Urzędu Pracy ul.Studencka 8, 66-200 Świebodzin, dz.296/11

został sporządzony zgodnie z obowiązującymi przepisami oraz zasadami wiedzy technicznej.

Świadomy odpowiedzialności karnej za podanie w niniejszym oświadczeniu nieprawdy zgodnie z art.233 Kodeksu karnego, potwierdzam/my własnoręcznym podpisem prawdziwość danych, zamieszczonych powyżej.

mgr inż. Ewa Burnos
UPRAWNIENIA BUDOWLANE DO PROJEKTOWANIA
I KIEROWANIA ROBOTAMI BUDOWLANymi
W SPECJALNOŚCI KONSTRUKCJI BUDOWLANE
§ 5.1 § 6.1 i 3 § 7 oraz § 9.1 pkt. 2
NR EWIDEN. WBPP/N 128/86/ZG

URZĄD WOJEWÓDZKI
W ZIELONEJ GÓRZE

Zielona Góra, dnia 25.10. 19 86 r.

Nr ewid. WBPPN 128/86/zg

STWIERDZENIE PRZYGOTOWANIA ZAWODOWEGO do pełnienia samodzielnych funkcji technicznych w budownictwie

Na podstawie § 5.1 § 6.1 i 3 § 7
oraz § 13 ust. 1 pkt 2 lit. m. rozporządzenia Ministra Gospodarki
Terenowej i Ochrony Środowiska z dnia 20 lutego 1975 r. w sprawie
samodzielnych funkcji technicznych w budownictwie (Dz. U. Nr 8,
poz. 46) stwierdza się, że:

Obywatel Ewa BURNOS
magister inżynier budownictwa

urodzony dnia 17 kwietnia 1958r. - Żaglewniki

posiada przygotowanie zawodowe do wykonywania samodzielnej
funkcji kierownika budowy i robót

w specjalności: konstrukcyjno - budowlanej

oraz jest upoważniony do:

- 1/ kierowania, nadzorowania i kontrolowania budowy i robót,
kierowania i kontrolowania wytworzenia konstrukcyjnych
elementów budowlanych oraz oceniania i badania stanu tech-
nicznego w zakresie wszelkich budynków i innych budowli
z wyłączeniem linii, węzłów i stacji kolejowych, dróg
oraz lotniskowych dróg startowych i manipulacyjnych, mostów
oraz budowli hydrotechnicznych, wodno-melioracyjnych,
2/ sporządzania w budownictwie osób fizycznych projektów
w zakresie rozwiązań konstrukcyjno - budowlanych wszelkich
budynków i budowli,
3/ sporządzania w budownictwie osób fizycznych projektów
w zakresie rozwiązań architektonicznych;
a/ "budynków inwentarskich i gospodarczych, adaptacji
projektów typowych i powtarzalnych innych budynków oraz
sporządzania planów zagospodarowania działki związanej
z realizacją tych budynków,
b/ budowli nie będących budynkami.



DYREKTOR

mgr inż. Ewa Burnos
Główny Inżynier Budownictwa

Za zgodność z oryginałem Ewa Burnos

mgr inż. Ewa Burnos

KIEROWNIA ROBOTAMI BUDOWLANymi

W SPECJALNOŚCI KONSTRUKCYJNO-BUDOWLANE

zgodnie z § 6.1 i 3 § 7 oraz § 13 ust. 1 pkt. 2

DATA PODPIS WBPPN 128/86/zg



Zaświadczenie
o numerze weryfikacyjnym:
LBS-ZCW-ANF-BTF *

Pani Ewa Ludmiła Burnos o numerze ewidencyjnym LBS/BO/0089/01
adres zamieszkania ul. Zachodnia 41, 66-200 Świebodzin
jest członkiem Lubuskiej Okręgowej Izby Inżynierów Budownictwa i posiada wymagane
ubezpieczenie od odpowiedzialności cywilnej.
Niniejsze zaświadczenie jest ważne od 2021-02-01 do 2022-01-31.

Zaświadczenie zostało wygenerowane elektronicznie i opatrzone bezpiecznym podpisem elektronicznym
weryfikowanym przy pomocy ważnego kwalifikowanego certyfikatu w dniu 2021-01-05 roku przez:

Ewa Bosy, Przewodniczący Rady Lubuskiej Okręgowej Izby Inżynierów Budownictwa.

(Zgodnie art. 5 ust. 2 ustawy z dnia 18 września 2001 r. o podpisie elektronicznym (Dz. U. 2001 Nr 130 poz. 1450) dane w postaci
elektronicznej opatrzone bezpiecznym podpisem elektronicznym weryfikowanym przy pomocy ważnego kwalifikowanego certyfikatu są
równoważne pod względem skutków prawnych dokumentom opatrzonym podpisami własnoręcznymi.)

* Weryfikację poprawności danych w niniejszym zaświadczeniu można sprawdzić za pomocą numeru weryfikacyjnego zaświadczenia na
stronie Polskiej Izby Inżynierów Budownictwa www.pib.org.pl lub kontaktując się z biurem właściwej Okręgowej Izby Inżynierów
Budownictwa.

STAROSTWO POWIATOWE
w Krośnie Odrzańskim
66-600 KROSNO ODRZANSKIE
ul. Piastów 10B
tel. 68 383 02 18, fax 68 383 02 35
e-mail: sekretariat@powiat.krosnianski.pl

Nr ewid. WBPP/N 128/86/Zg

STWIERDZENIE PRZYGOTOWANIA ZAWODOWEGO
do pełnienia samodzielnych funkcji technicznych w budownictwie

Na podstawie § 5.1 § 6.1 ± 3 § 7

oraz § 13 ust. 1 pkt. 2 lit. rozporządzenia Ministra Gospodarki
Terenowej i Ochrony Środowiska z dnia 20 lutego 1975 r. w sprawie
samodzielnych funkcji technicznych w budownictwie (Dz. U. Nr 8,
poz. 46) stwierdza się, że:

Obywatel
Ewa BURNOS

magister inżynier budownictwa

17 kwietnia 1958r. - Łagiewniki

posiada przygotowanie zawodowe do wykonywania samodzielnej

funkcji kierownika budowy i robót

w specjalności: konstrukcyjno - budowlanej

oraz jest upoważniony do:

1/ kierowania, nadzorowania i kontrolowania budowy i robót, kierowania i kontrolowania wytwarzania konstrukcyjnych elementów budowlanych oraz oceniania i badania stanu technicznego w zakresie wszelkich budynków i innych budowli z wyłączeniem linii, węzłów i stacji kolejowych, dróg oraz lotniskowych dróg startowych i manipulacyjnych, mostów oraz budowli hydrotechnicznych i wodno-melioracyjnych.

2/ sporządzenia w budownictwie osób fizycznych projektów w zakresie rozwiązań konstrukcyjno - budowlanych wszelkich budynków i budowli.

3/ sporządzania w budownictwie osób fizycznych projektów w zakresie rozwiązań architektonicznych:

5/ budynków inwentarskich i gospodarczych, adaptacji projektów typowych i powtarzalnych innych budynków oraz sporządzenia planów zagospodarowania działki związanej z realizacją tych budynków.

b/budowli nie będących budynkami.


BY REFLECTION

Za zgodność z oryginałem:

04-2013

PODPIS ...
140 1.60 3000

NR EVIDENCE WBP/N 128/86/23

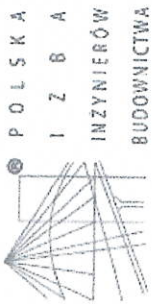

Zaświadczenie
o numerze weryfikacyjnym:
LBS-CFJ-IWX-RY4 *

Pani Ewa Ludmiła Burnos o numerze ewidencyjnym LBS/BO/0089/01
adres zamieszkania ul. Zachodnia 41, 66-200 Świebodzin

jest członkiem Lubuskiej Okręgowej Izby Inżynierów Budownictwa i posiada wymagane ubezpieczenie od odpowiedzialności cywilnej.

Niniejsze zaświadczenie jest ważne od 2023-02-01 do 2024-01-31.

Zaświadczenie zostało wygenerowane elektronicznie i opatrzone bezpiecznym podpisem elektronicznym weryfikowanym przy pomocy ważnego kwalifikowanego certyfikatu w dniu 2022-12-28 roku przez:

Tadeusz Głapa, Zastępca Przewodniczącego Rady Lubuskiej Okręgowej Izby Inżynierów Budownictwa

Zgodnie z art. 78¹ K.c.

§ 1. Do zachowania elektronicznej formy czynności prawnej wystarcza złożenie oświadczenia woli w postaci elektronicznej i opatrzenie go kwalifikowanym podpisem elektronicznym.

5.2. Oświadczenie woli złożone w formie elektronicznej jest równoważne z oświadczeniem woli złożonym w formie pisemnej.

STAROSTWO POWIATOWE
w Krośnie Odrzańskim
66-600 KROSNO ODRZAŃSKIE
ul. Piastów 10B
tel. 68 383 02 18, fax 68 383 02
e-mail: urzadstarosty@powiatkrosnonsk.pl

* Weryfikację poprawności danych w niniejszym zaświadczeniu można sprawdzić za pomocą numeru weryfikacyjnego zaświadczenia na stronie Polskiej Izby Inżynierów Budownictwa www.pib.org.pl lub kontaktując się z biurem właściwej Okręgowej Izby Inżynierów Budownictwa.

II. Część opisowa

1. Przedmiot zamierzenia budowlanego


Projektuje się wymianę wszystkich okien drewnianych skrzynkowych na okna z profili drewnianych klejonych, jednoramowych, 3-szybowych (zgodnie z WT2022), z wymianą parapetów wewnętrznych drewnianych i obróbką ościeży. W otworach okiennych po osadzeniu okien wypełnić i docieplić ościeża od środka po zdemontowanych oknach skrzynkowych, likwidując mostki cieplne. Przedmiotowy zakres prac wymiany stolarki nie zmienia wyglądu elewacji i nie ingeruje w inne elementy elewacji budynku.

2. Istniejący stan zagospodarowania działki

Przedmiotowy zakres prac nie zmienia kształtu budynku i nie ingeruje w powierzchnię zabudowy. Dojazd pożarowy do budynku odbywa się poprzez istniejący układ ulic. Zagospodarowanie terenu pozostaje bez zmian.

3. Wpis do rejestru zabytków

Obiekt zlokalizowany na terenie strefy zabytków ochrony konserwatorskiej zespołu urbanistyczno-krajobrazowego miasta Świebodzina nr rej. I-29/55 z dnia 19.07.1955, nr 59 z dnia 16.04.1958, nr 2165 z dnia 31.01.1975r. oraz wpisany indywidualnie do rejestru zabytków pod nr 2185 z 10.11.1975r. i pod nr 2389 z dnia 21.12.1976r.

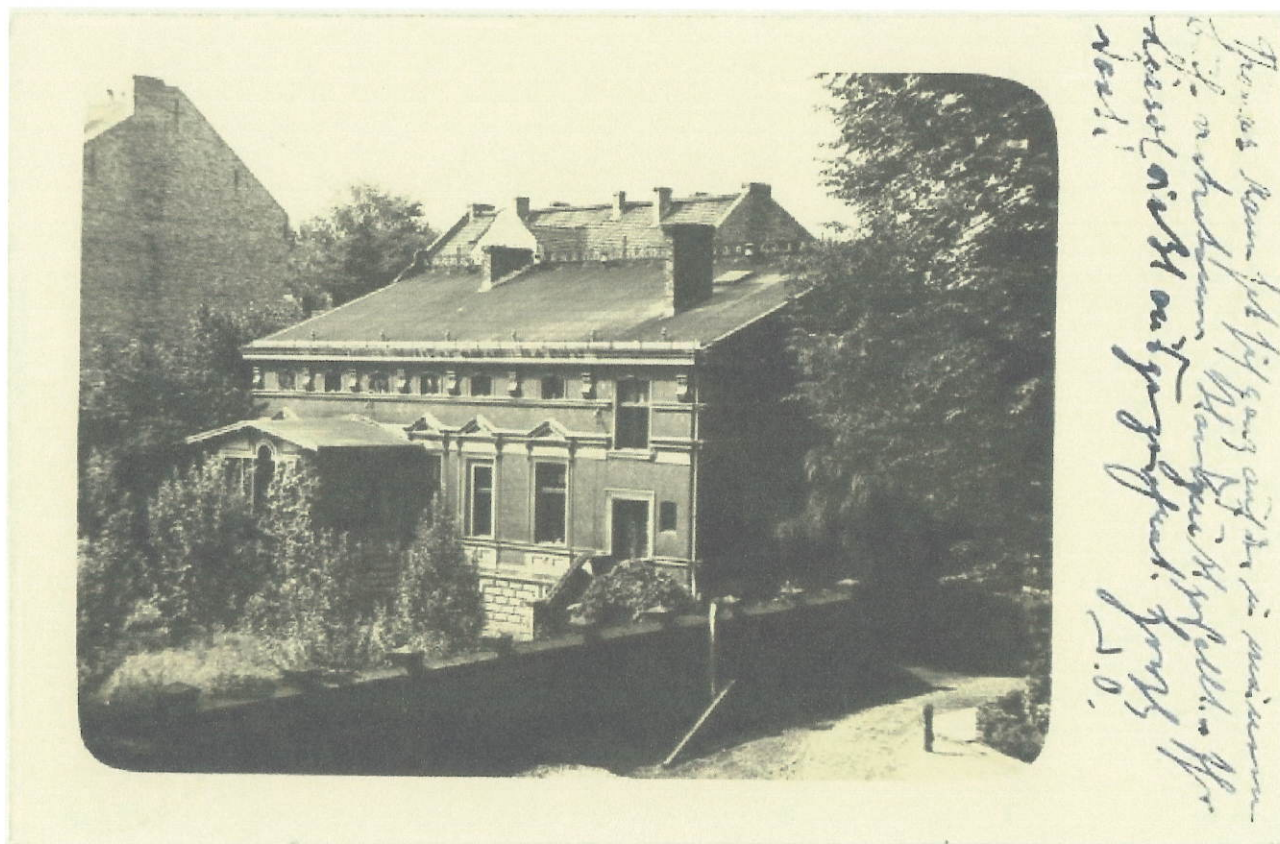

zdjęcie ze zbiorów Muzeum Regionalnego w Świebodzinie

4. Zagrożenie dla środowiska i użytkowników

- odpady stale - pojemniki na odpadki znajduje się na terenie działki,
- emisja hałasów oraz wibracji – po wykonaniu robót remontowo-budowlanych nie występują,
- wpływ na istniejący drzewostan, powierzchnię ziemi, glebę, wody powierzchniowe i podziemne – obiekt istniejący, po wykonaniu robót wymiany stolarki, zagrożenia nie występują,

5. Informacja o obszarze oddziaływania obiektu

Nr ewidencyjny działki	Podstawa formalno-prawna włączenia do obszaru objętego oddziaływaniem	Uwagi
298, 296/20 drogi, place publiczne	nie ma podstaw do włączenia do obszaru oddziaływania, prace remontowe w istniejącym obiekcie nie doprowadzą do ograniczeń na działce w zakresie zapewnienia wskazanych w przepisie wymagań ogólnych zgodnie z art. 3 pkt 20, ustawa z dnia 7 lipca 1994r. Prawo budowlane (Dz. U. z 2020 r. poz. 471 z późn.zm.)	sąsiadująca od wschodu, od południa, od zachodu,
296/17 teren zabudowy mieszkalnej	nie ma podstaw do włączenia do obszaru oddziaływania, wymiana stolarki w istniejącym obiekcie nie doprowadzi do ograniczeń na działce w zakresie zapewnienia wskazanych w przepisie wymagań ogólnych zgodnie z art. 3 pkt 20, ustawa z dnia 7 lipca 1994r. Prawo budowlane (Dz. U. z 2020 r. poz. 471 z późn.zm.)	sąsiadująca bezpośrednio od północy,

Obszar oddziaływania obiektu nie wykracza poza granice działki nr 296/11 i zamyka się w granicach własności.

6. Uwagi końcowe

Wszystkie roboty budowlane należy prowadzić zgodnie z obowiązującymi normami, normatywami, warunkami technicznymi prowadzenia robót, przepisami BHP i sztuką budowlaną.


Przy wykonywaniu prac budowlanych ściśle przestrzegać reżimów technologicznych ponieważ są one podstawą trwałości i skuteczności tych prac.

Przy wykonywaniu robót należy stosować materiały dopuszczone do obrotu i stosowania w budownictwie oraz posiadające znak bezpieczeństwa.

lipiec 2022 roku

opracował :

mgr inż. Ewa Burnos
UPRAWNIENIA BUDOWLANE DO PROJEKTOWANIA
I KIEROWANIA ROBOTAMI BUDOWLANymi
W SPECJALNOŚCI KONSTRUKCYJNO-BUDOWLANE
§ 5.1 § 6.1 i 3 § 7 oraz § 13 ust. 1 pkt. 2
NR EWIDEN. WBPP/N 128/86/ZG

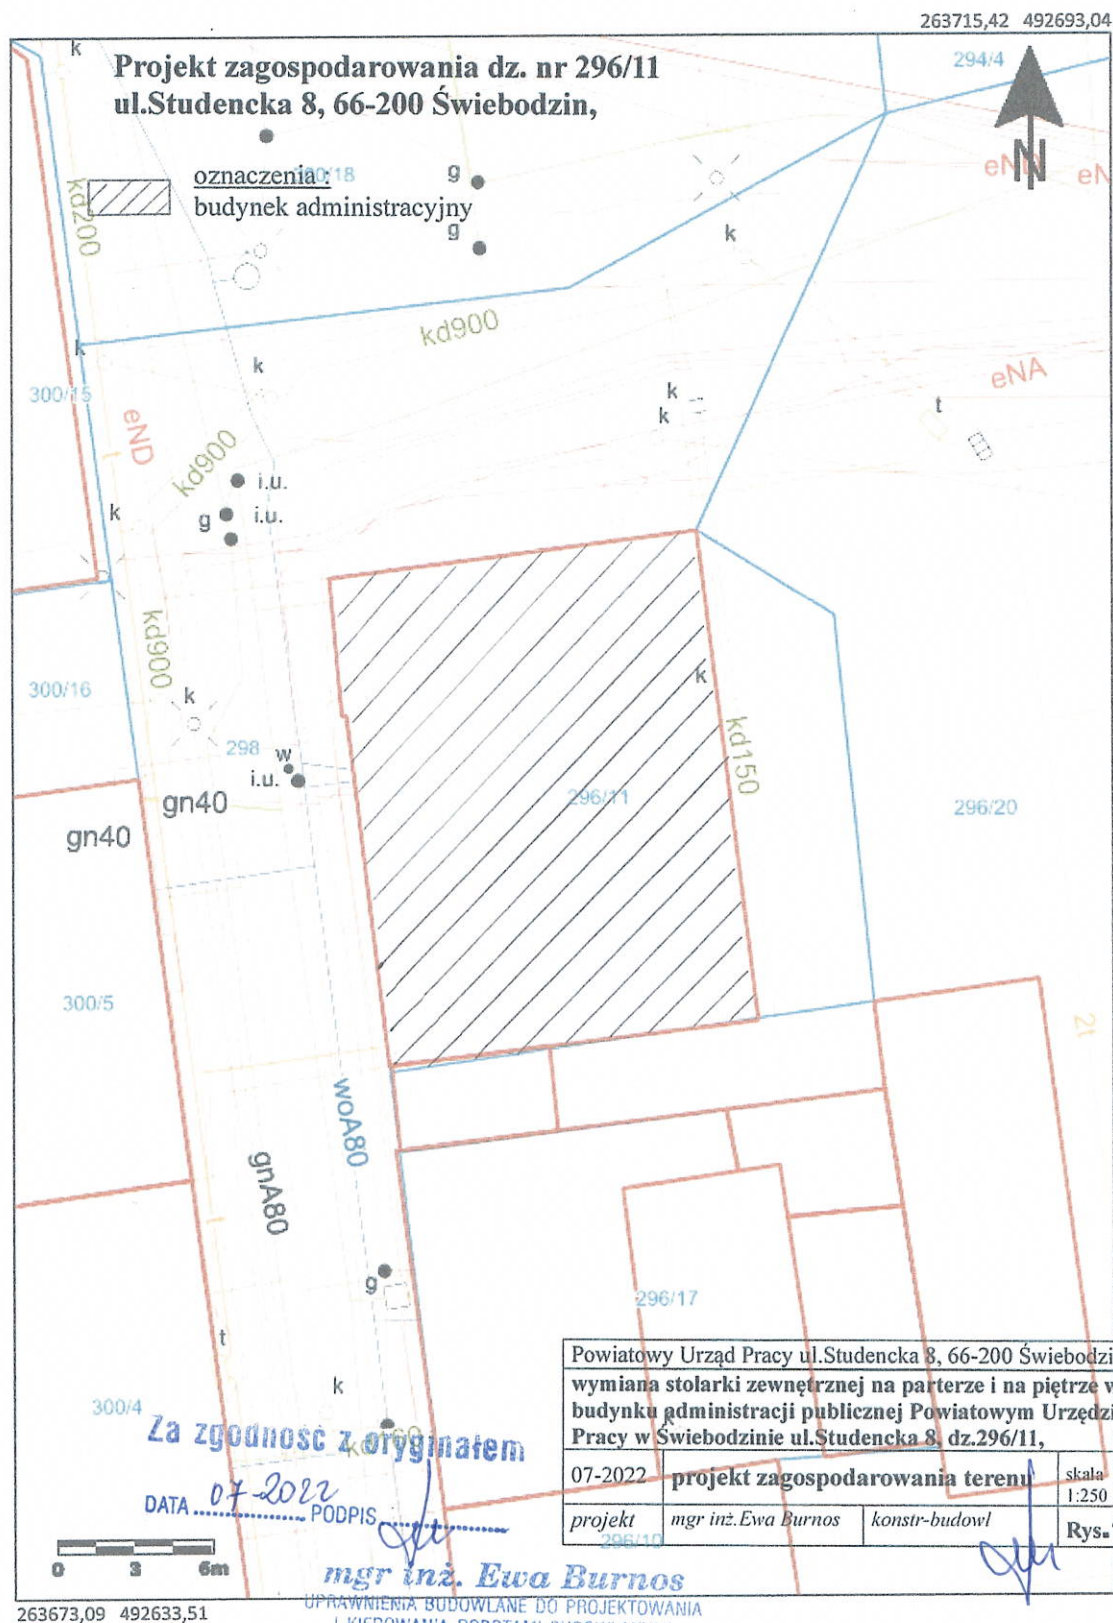

Główny Urząd Geodezji i Kartografii
ul. Wspólna 2
00-926 Warszawa

NR EWIDEN. WBPP/N 128/86/2020

Uwaga: Ten wydruk ma charakter wyłącznie poglądowy i w żadnym razie nie może być traktowany jako dokument oficjalny.
© 2020 GUGiK Wszystkie prawa zastrzeżone.

PROJEKT ARCHITEKTONICZNO-BUDOWLANY

INWESTOR		Powiatowy Urząd Pracy ul.Studencka 8, 66-200 Świebodzin			
NAZWA ZAMIERZENIA BUDOWLANEGO		wymiana wszystkich okien na parterze i piętrze w budynku urzędu			
ADRES I KATEGORIA OBIEKTU BUDOWLANEGO		ul.Studencka 8, 66-200 Świebodzin, dz.296/11 Kategoria obiektu budowlanego : XII			
POZOSTAŁE DANE ADRESOWE		Nazwa jednostki ewidencyjnej: Świebodzin-miasto Nazwa i numer obrębu ewidencyjnego: Świebodzin 0002 Numery działek ewidencyjnych: 080805_4.0002.296/11			
ZESPÓŁ AUTORSKI	IMIĘ I NAZWISKO	SPECJALNOŚĆ I NUMER UPRAWNIEŃ BUDOWLANYCH	ZAKRES OPRACOWANIA	DATA OPRAC	PODPIS
projektant	mgr inż. Ewa Burnos	konstrukcyjno-budowlana nr 128/86/Zg LBS/BO/0089/01	Branża konstrukcyjna	mgr inż. Ewa Burnos lipiec 2022	

UPRAWNIENIA BUDOWLANE DO PROJEKTOWANIA
I KIEROWANIA ROBOTAMI BUDOWLANYMI
W SPECJALNOŚCI KONSTRUKCYJNO-BUDOWLANE
§ 5.1 § 6.1 i 3 § 7 oraz § 13 ust. 1 pkt. 2
NR EWIDEN. WBPP/N 128/86/ZG

Spis treści projektu architektoniczno-budowlanego

I. Dokumenty dołączone do projektu (str. 8-9)

- oświadczenie projektanta o sporządzeniu projektu zgodnie z obowiązującymi przepisami i zasadami wiedzy technicznej,
- kopia zaświadczenia o przynależności projektanta do właściwej izby samorządu zawodowego,
- kopia uprawnień budowlanych

II. Część opisowa (str. 10-11)

- zakres projektowanych prac,
- rozwiązania konstrukcyjno-materiałowe,

III. Część rysunkowa (str.12-13)

- widok i przekrój okien (RYS.2,3)

lipiec 2022 roku

oświadczenie

Ja/my niżej podpisany posiadający uprawnienia do wykonywania samodzielnych funkcji technicznych w budownictwie oraz aktualny wpis na listę członków właściwej izby samorządu zawodowego po zapoznaniu się z przepisami ustawy z dnia 7 lipca 1994r. Prawo budowlane (tekst jednolity: Dz.U. z 2020r., poz. 1333) zgodnie z art.34 ust.3d pkt.3 tej ustawy oświadczam/my, że projekt budowlany dotyczący

wymiana wszystkich okien na parterze i piętrze w budynku urzędu Powiatowego Urzędu Pracy ul.Studencka 8, 66-200 Świebodzin, dz.296/11

został sporządzony zgodnie z obowiązującymi przepisami oraz zasadami wiedzy technicznej.

Świadomy odpowiedzialności karnej za podanie w niniejszym oświadczeniu nieprawdy zgodnie z art.233 Kodeksu karnego, potwierdzam/my własnoręcznym podpisem prawdziwość danych, zamieszczonych powyżej.

mgr inż. Ewa Burnos
UPRAWNIENIA BUDOWLANE DO PROJEKTOWANIA
I KIEROWANIA ROBOTAMI BUDOWLANymi
W SPECJALNOŚCI KONSTRUKCJI BUDOWLANE
§ 5.1 § 6.1 i 3 § 7 oraz § 14 ust. 1 pkt. 2
NR EWIDEN. WBPP/N 128/86/ZG

URZĄD WOJEWÓDZKI
W ZIELONEJ GÓRZE

Zielona Góra, dnia 25.10. 19 86 r.

Nr ewid. WBPP/N 128/86/7g

Za zgodność z oryginałem

DATA 07-2022 PODPIS mgr inż. Ewa Burnos
PRZEWODNICZĄCA DO PROJEKTOWANIA
I KIEROWANIA PRACAMI BUDOWLANymi
W SPECJALNOŚCI KONSTRUKCYJNO-BUDOWLANE
§ 5.1 § 6.1 i 3 § 7 oraz § 13 ust. 1 pkt. 2
NR EWIDEN. WBPP/N 128/86/7g


STWIERDZENIE PRZYGOTOWANIA ZAWODOWEGO do pełnienia samodzielnych funkcji technicznych w budownictwie

Na podstawie § 5.1 § 6.1 i 3 § 7
oraz § 13 ust. 1 pkt. 2 lit. a. rozporządzenia Ministra Gospodarki
Terenowej i Ochrony Środowiska z dnia 20 lutego 1975 r. w sprawie
samodzielnych funkcji technicznych w budownictwie (Dz. U. Nr 8,
poz. 46) stwierdza się, że:

Obywatel Ewa BURNOS
magister inżynier budownictwa
urodzony dnia 17 kwietnia 1958r. - Żaglewniki
posiada przygotowanie zawodowe do wykonywania samodzielnej
funkcji kierownika budowy i robót
w specjalności: konstrukcyjno - budowlanej

- oraz jest upoważniony do:
- 1/ kierowania, nadzorowania i kontrolowania budowy i robót,
kierowania i kontrolowania wytworzenia konstrukcyjnych
elementów budowlanych oraz oceniania i badania stanu tech-
nicznego w zakresie wszelkich budynków i innych budowli
z wyłączeniem linii, węzłów i stacji kolejowych, dróg
oraz lotniskowych dróg startowych i manipulacyjnych mostów
oraz budowli hydrotechnicznych i wodno-melioracyjnych,
2/ sporządzania w budownictwie osób fizycznych projektów
w zakresie rozważan konstrukcyjno - budowlanych wszelkich
budynków i budowli,
3/ sporządzania w budownictwie osób fizycznych projektów
w zakresie rozważan architektonicznych;
a/ budynków inwentarskich i gospodarczych, adaptacji
projektów typowych i powtarzalnych innych budynków oraz
sporządzania planów zagospodarowania działki związanej
z realizacją tych budynków,
b/ budowli nie będących budynkami.

DYREKTOR
mgr inż. Ewa Burnos
Główny Architekt Województwa

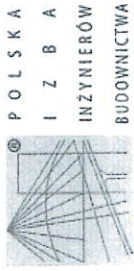

Zaświadczenie
o numerze weryfikacyjnym:
LBS-ZCW-ANF-BTF *

Pani Ewa Ludmiła Burnos o numerze ewidencyjnym LBS/BO/0089/01
adres zamieszkania ul. Zachodnia 41, 66-200 Świebodzin
jest członkiem Lubuskiej Okręgowej Izby Inżynierów Budownictwa i posiada wymagane
ubezpieczenie od odpowiedzialności cywilnej.
Niniejsze zaświadczenie jest ważne od 2021-02-01 do 2022-01-31.

Zaświadczenie zostało wygenerowane elektronicznie i opatrzone bezpiecznym podpisem elektronicznym
weryfikowanym przy pomocy ważnego kwalifikowanego certyfikatu w dniu 2021-01-05 roku przez:
Ewa Bosy, Przewodniczącą Rady Lubuskiej Okręgowej Izby Inżynierów Budownictwa.

(Zgodnie art. 5 ust. 2 ustawy z dnia 18 września 2001 r. o podpisie elektronicznym (Dz. U. 2001 Nr 130 poz. 1450) dane w postaci
elektronicznej opatrzone bezpiecznym podpisem elektronicznym weryfikowanym przy pomocy ważnego kwalifikowanego certyfikatu są
równoważne pod względem skutków prawnych dokumentom opatrzonym podpisami własnoręcznymi.)

* Weryfikację poprawności danych w niniejszym zaświadczeniu można sprawdzić za pomocą numeru weryfikacyjnego zaświadczenia na
stronie Polskiej Izby Inżynierów Budownictwa www.pib.org.pl lub kontaktując się z biurem właściwej Okręgowej Izby Inżynierów
Budownictwa.

STAROSTWO POWIATOWE
w Krośnie Odrzańskim
66-600 KROSNO ODRZAŃSKIE
ul. Piastów 10B
tel. 68 383 02 18, fax 68 383 02 33
e-mail: sekretariat@powiatkrosniolub.pl

II. Część opisowa

Zakres prowadzonych prac :

Projektuje się wymianę stolarki zewnętrznej na parterze i na piętrze - okien drewnianych skrzynkowych na okna z profili drewnianych klejonych, jednoramowych, 3-szybowych (zgodnie z WT2022), z wymianą parapetów wewnętrznych drewnianych i obróbką ościeży, w budynku administracji publicznej Powiatowym Urzędzie Pracy w Świebodzinie ul.Studencka 8 w zakresie :



budynek Powiatowego Urzędu Pracy ul.Studencka 8 - elewacje budynku

- demontaż istniejących okien drewnianych skrzynkowych na parterze, o wym. 110x215cm – 10 sztuk, o wym. 90x215cm – 2 sztuki, o wym. 110x190cm – 4 sztuki, okna poddasza 90x60cm – 12 sztuk,
 - projektuje się pozostawić i poddać renowacji najlepiej zachowane okno skrzynkowe w elewacji szczytowej na piętrze o wym. 110x190cm – 1 sztuka,
 - osadzenie nowej stolarki okiennej jednoramowej z drewna klejonego z szybą 3-szybową zespoloną,
 - w otworach okiennych po osadzeniu okien wypełnić i docieplić ościeża od środka po zdemontowanych oknach skrzynkowych (likwidując mostki cieplne), bloczkami gazobetonu gr.6cm,
 - wymienić z obrobieniem podokienniki drewniane wewnętrzne,
 - tynki ościeży po robotach wyprawić i szpachlować 2xkrotnie, pomalować farbami emulsyjnymi w kolorze białym,
 - naprawić ościeża zewnętrzne po osadzeniu okien.
- Przedmiotowy zakres prac wymiany stolarki nie ingeruje w inne elementy zabytkowej elewacji budynku.
- Okna w pomieszczeniach piwnic zostały wymienione w okresie wcześniejszy na okna z profili PCV w kolorze białym.

Rozwiązania konstrukcyjno-materiałowe :


- okna jednoramowe z drewna klejonego bezsłupkowe, ślemieniowe, szyby zespolone 3-szybowe, 2-komorowe o łącznej grubości 48mm, o współczynniku przenikania ciepła 0,9 W/(m²·K), wyposażone w nawiewniki okienne higrosterowalne w górnej ramie okna i spełniające wymagania wentylacji pomieszczeń poprzez odpowiedni współczynnik infiltracji, w kolorze białym RAL 9010, gładkie, z mechanizmem rozwieralnym i uchylnym,
- parapety wewnętrzne drewniane w kolorze białym, szer. do 35cm,
- docieplenie ościeży bloczkami gazobetonu gr.6cm M-600, tynki ościeży po robotach wyprawić tynkiem wap-cem kat.III i szpachlować 2xkrotnie, pomalować farbami emulsyjnymi w kolorze białym.
- ościeża zewnętrzne okien naprawić tynkiem wapiennym trasowym na gładko.

lipiec 2022 roku

opracował :


mgr inż. Ewa Burnos
UPRAWNIENIA BUDOWLANE DO PROJEKTOWANIA
I KIEROWANIA Robotami Budowlanymi
W SPECJALNOŚCI KONSTRUKCYJNO-BUDOWLANE
§ 5.1 § 6.1 i 3 § 7 oraz § 13 ust. 1 pkt. 2
NR EWIDEN. WBPP/N 128/86/ZG

wymiana stolarki zewnętrznej na parterze i na piętrze
w budynku administracji publicznej Powiatowym Urzędzie Pracy w Świebodzinie ul.Studencka 8, dz.296/11

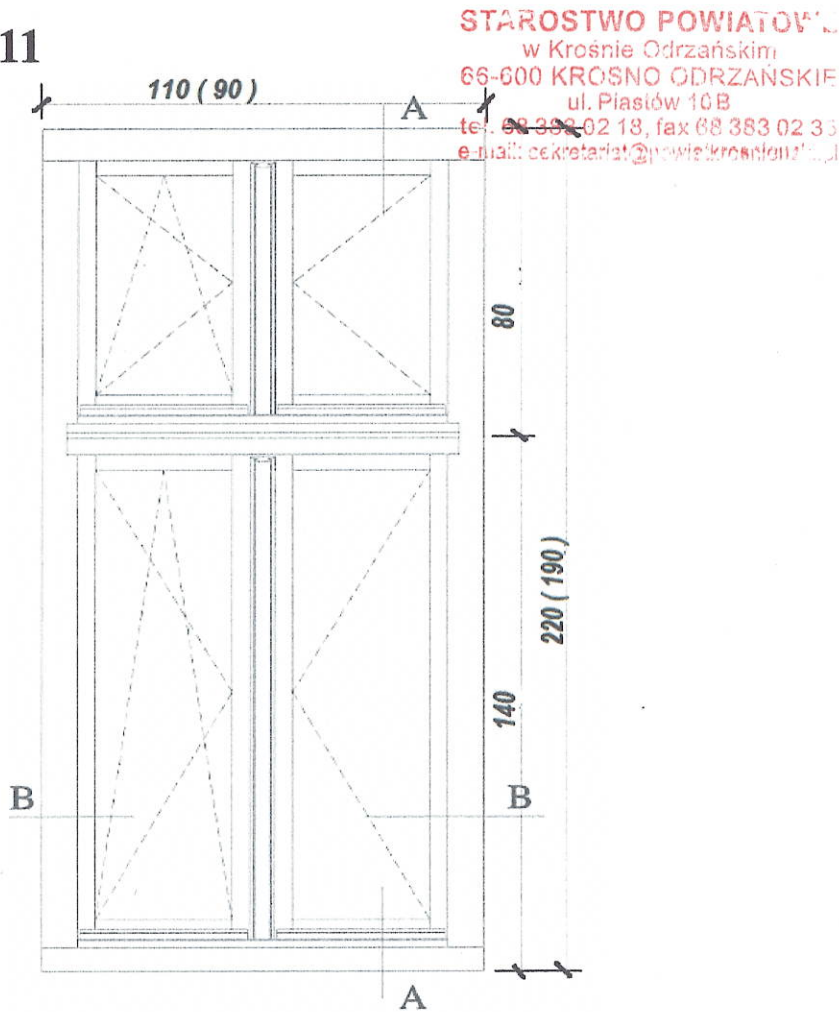

STAROSTWO POWIATOWE
w Krosnie Odrzańskim
66-600 KROSNO ODRZAŃSKIE
ul. Piastów 10B
tel. 68 383 02 18, fax 68 383 02 33
e-mail: sekretariat@powiatkrosno.pl

zdjęcie okien do wymiany
okno istniejące
drewniane, skrzynkowe proste, z listwami ozdobnymi,
ilość okien do wymiany o wym. 110x215cm – 10 sztuk (parter), 90x215cm – 2 sztuki (parter), 110x190cm – 4 sztuki (poddasze, kl.schodowa), 90x60cm – 12 sztuk (poddasze)

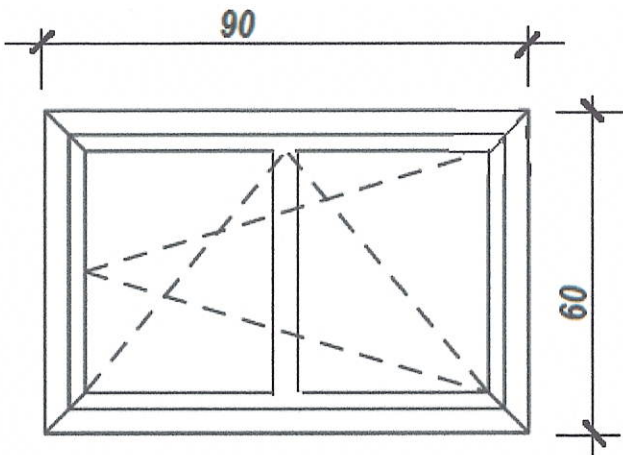


schemat okna poddasza
przed zamówieniem stolarki okiennej, sprawdzić wymiary otworów na obiekcie

Powiatowy Urząd Pracy ul.Studencka 8, 66-200 Świebodzin			
wymiana stolarki zewnętrznej na parterze i na piętrze w			
budynku administracji publicznej Powiatowym Urzędzie			
Pracy w Świebodzinie ul.Studencka 8, dz.296/11,			
07-2022	widok okien do wymiany		skala 1:250
projekt	mgr inż.Ewa Burnos	konstr-budowl	Rys.1


schemat okna – widok, przekroje

okna jednoramowe z drewna klejonego, szyby zespolone 3-szybowe, 2-komorowe o łącznej grubości 48mm, o współczynniku przenikania ciepła 0,9 W/(m²·K), wyposażone w nawiewniki okienne higrosterowalne w górnej ramie okna i spełniające wymagania wentylacji pomieszczeń poprzez odpowiedni współczynnik infiltracji, w kolorze białym RAL 9010 bez detali architektonicznych gładkie, z mechanizmem rozwieralnym, okapniki drewniane, listwy fazowane indywidualne, na wzór zabytkowych, jak na przekrojach


STAROSTWO POWIATOWE
w Krośnie Odrzańskim
66-600 KROSNO ODRZAŃSKIE
ul. Piastów 10B
tel. 68 383 02 18, fax 68 383 02 33
e-mail: sekretariat@powiatkrosnianski.pl

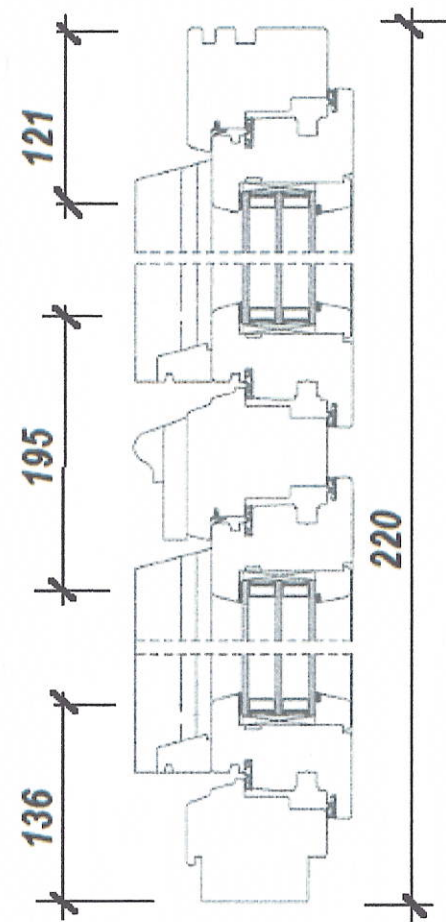

przekrój A-A

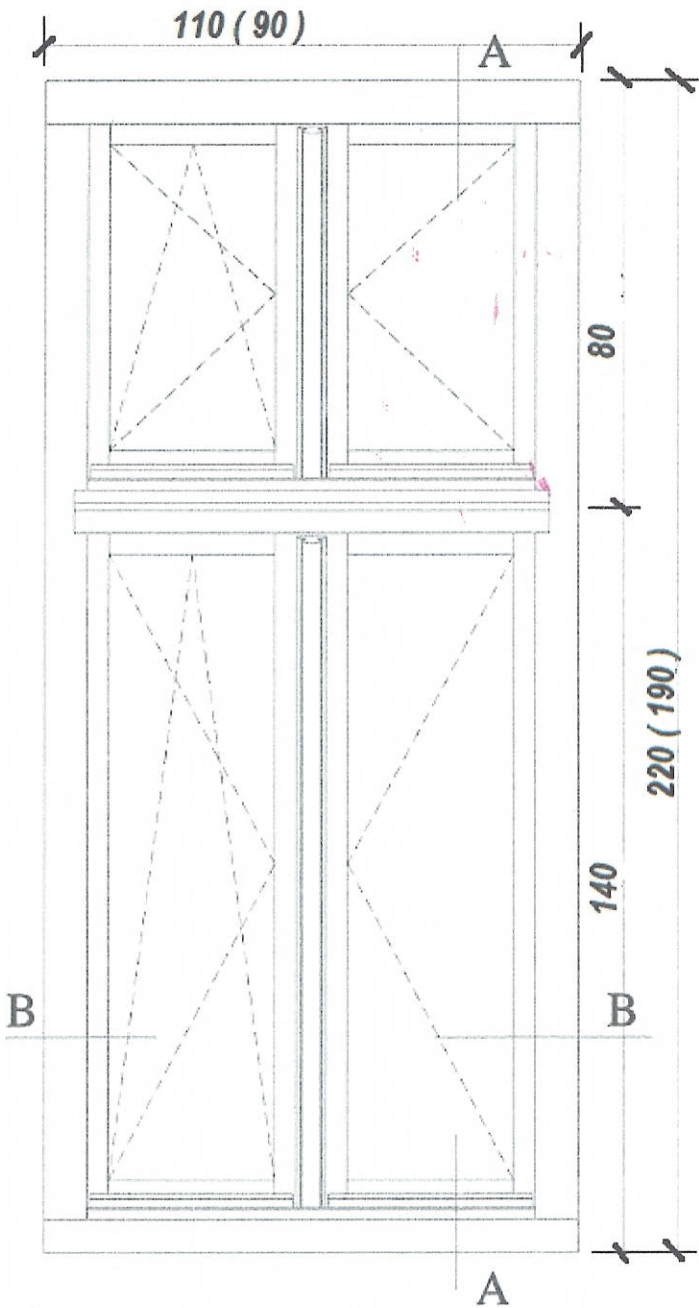

widok okna

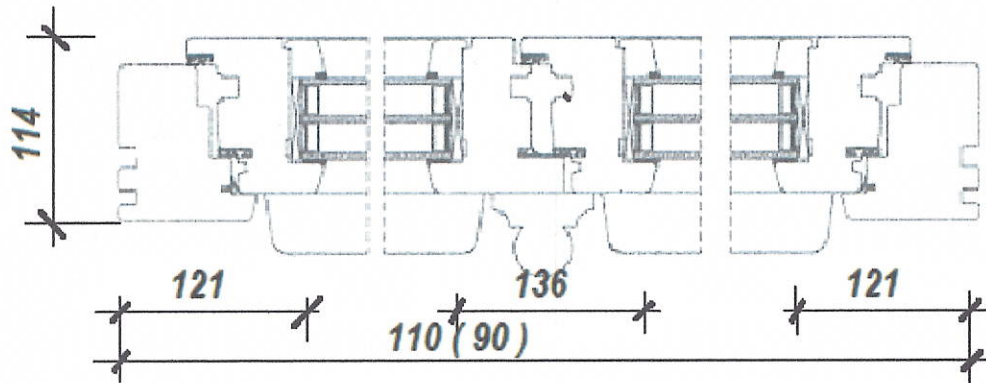

przekrój B-B

przed zamówieniem stolarki okiennej, sprawdzić wymiary otworów na obiekcie

Powiatowy Urząd Pracy ul.Studencka 8, 66-200 Świebodzin			
wymiana stolarki zewnętrznej na parterze i na piętrze w			
budynku administracji publicznej Powiatowym Urzędzie			
Pracy w Świebodzinie ul.Studencka 8, dz.296/11,			
07-2022	widok okien, przekroje		skala 1:250
projekt	mgr inż.Ewa Burnos	konstr-budowl	Rys.2

SPIS ZAŁĄCZNIKÓW DO PROJEKTU BUDOWLANEGO

EGZ.2
STAROSTWO POWIATOWE
w Krośnicy
66-600 KROSNO ODRZANSKIE
ul. Piastów 10B
tel. 68 383 02 18, fax 68 383 02 33
e-mail: sekretariat@powiatkrosnienski.pl

INWESTOR	Powiatowy Urząd Pracy ul.Studencka 8, 66-200 Świebodzin
NAZWA ZAMIERZENIA BUDOWLANEGO	wymiana wszystkich okien na parterze i piętrze w budynku urzędu
ADRES I KATEGORIA OBIEKTU BUDOWLANEGO	ul.Studencka 8, 66-200 Świebodzin, dz.296/11 Kategoria obiektu budowlanego : XII
POZOSTAŁE DANE ADRESOWE	Nazwa jednostki ewidencyjnej: Świebodzin-miasto Nazwa i numer obrębu ewidencyjnego: Świebodzin 0002 Numery działek ewidencyjnych: 080805_4.0002.296/11
SPIS ZAWARTOŚCI	1. informacja BiOZ (str...14-15) 2. decyzja LWKZ w Zielonej Górze, pozwolenie na prowadzenie prac przy zabytku z dnia 29.03.2023 znak ZN.5142.359.2022 (str.16-19)

2. Informacja BiOZ

nazwa i adres obiektu budowlanego

wymiana stolarki zewnętrznej na parterze i na piętrze w budynku administracji publicznej Powiatowym Urzędzie Pracy w Świebodzinie ul.Studencka 8, dz.296/11

imię i nazwisko inwestora oraz jego adres

Powiatowy Urząd Pracy ul.Studencka 8, 66-200 Świebodzin,

imię i nazwisko oraz adres projektanta, sporządzającego informację

Ewa Burnos, 66-200 Świebodzin, ul.Zachodnia 41, upr.budowl 128/86/Zg

1. Zakres robót dla całego zamierzenia

Wymiana okien w lokalu mieszkalnym w budynku wielorodzinnym,

- roboty wymiany okien,
- roboty tynkarskie, malarskie,

Przewidywane roboty będą realizowane do 30 dni roboczych i nie przekroczą nakład 500 osobodni.

2. Wykaz istniejących obiektów budowlanych

Działka nie jest zabudowana innymi obiektami budowlanymi.

3. Wskazanie elementów zagospodarowania działki lub terenu, które mogą stwarzać zagrożenie bezpieczeństwa i zdrowia ludzi

Przedmiotem zagrożenia nie są elementy zagospodarowania działki.

4. Wskazanie dotyczące przewidywanych zagrożeń występujących podczas realizacji robót budowlanych, określające skalę i rodzaj zagrożeń

Zmiana sposobu użytkowania obiektu nie wymaga żadnych robót budowlanych.

Zagrożenie może wystąpić przy robotach instalacyjnych i budowlanych :

- uszkodzenie ciała podczas używania elektronarzędzi, prowadzenia prac montażowych stolarki,
- uszkodzenia ciała podczas prac wielu pracowników na małych powierzchniach.

Teren budowy należy dokładnie zabezpieczyć przed wejściem osób trzecich.

W okresie realizacji obiektu należy zapewnić bezpieczeństwo pracowników budowlanych.

Dla bezpośredniego przebiegu pozostałych prac należy:

- stosować wyłącznie materiały posiadające atesty, certyfikaty lub aprobaty techniczne;
- dozór powinien zwrócić szczególną uwagę na bezpieczeństwo prac demontażowych i montażowych,
- przeszkolić pracowników na stanowisku pracy pod kątem przepisów bhp,
- przeszkolić pracowników pod kątem bezpiecznego używania elektronarzędzi, narzędzi ręcznych, drabin,
- poinstruować pracowników o przyjętym w firmie sposobie komunikacji, podając nr tel. przełożonych, tel. alarmowych odpowiednich służb.

Materiały zaprojektowane do wykonania instalacji nie stwarzają zagrożenia dla bezpieczeństwa i zdrowia osób wykonujących instalację pod warunkiem przestrzegania podstawowych zasad BHP i p.poż.

Materiały budowlane gromadzone będą w obrębie budynku i lokalu w sposób uporządkowany, umożliwiający bezkolizyjne i bezpieczne dojścia i dojazdy do realizowanego obiektu. Należy przestrzegać prawidłowości składowania materiałów (w tym głównie wysokości składowania i zabezpieczenia przed dostępem osób trzecich oraz ochroną przed niekorzystnymi warunkami atmosferycznymi).

5. wskazanie sposobu prowadzenia instruktażu pracowników przed przystąpieniem do realizacji robót szczególnie niebezpiecznych

Przed przystąpieniem do prac szczególnie niebezpiecznych odbyć się winien instruktaż pracowników na stanowiskach pracy. W tym także określenie zasad postępowania w przypadku wystąpienia zagrożenia. Pouczenie o konieczności stosowania środków ochrony indywidualnej i zabezpieczających przed skutkami zagrożeń (prace na rusztowaniach, prace przy użyciu elektronarzędzi).

6. Wskazanie środków technicznych i organizacyjnych zapobiegających niebezpieczeństwom wynikającym z wykonywania robót budowlanych w strefach szczególnego zagrożenia zdrowia lub w ich sąsiedztwie, w tym zapewniających bezpieczną i sprawną komunikację, umożliwiającą szybką ewakuację na wypadek pożaru, awarii i innych zagrożeń.

- nie zatrudniać pracownika w razie przeciwwskazań lekarskich oraz bez wstępnego przeszkolenia w zakresie BHP

- przed dopuszczeniem pracownika do pracy zakład zobowiązany jest zaopatrzyć go w odzież roboczą i ochronną zgodnie z obowiązującymi przepisami.

Podczas realizacji robót budowlanych związanych z budową budynku mieszkalnego nie wstępują roboty określone w § 6 Rozporządzenia Ministra Infrastruktury z dnia 23 czerwca 2003r.(Dz.U. Nr 120 poz.1126 z 10 lipca 2003r.).

lipiec 2022 roku

opracował :

mgr inż. Ewa Burnos
UPRAWNIENIA BUDOWLANE DO PROJEKTOWANIA
I KIEROWANIA ROBOTAMI BUDOWLANymi
W SPECJALNOŚCI KONSTRUKCYJNO-BUDOWLANE
§ 5.1 § 6.1 § 7 oraz § 13 ust. 1 pkt. 2
NR EWIDEN. WBPP/N 129/86/ZG