


## Schemat instalacji PV1 - 20,25kWp

**PANELE FOTOWOLTAYCZNE MUSZĄ MIEĆ TAKĄ SAMĄ LICZBĘ W SZEREGU  
WSZYSTKIE PANELE PODŁĄCZONE DO PIĘKWSZEGO KANAŁU, MUSZĄ BYĆ ZAINSTALOWANE W IDENTYCZNY SPOSÓB (kąt nachylenia, kierunek)**

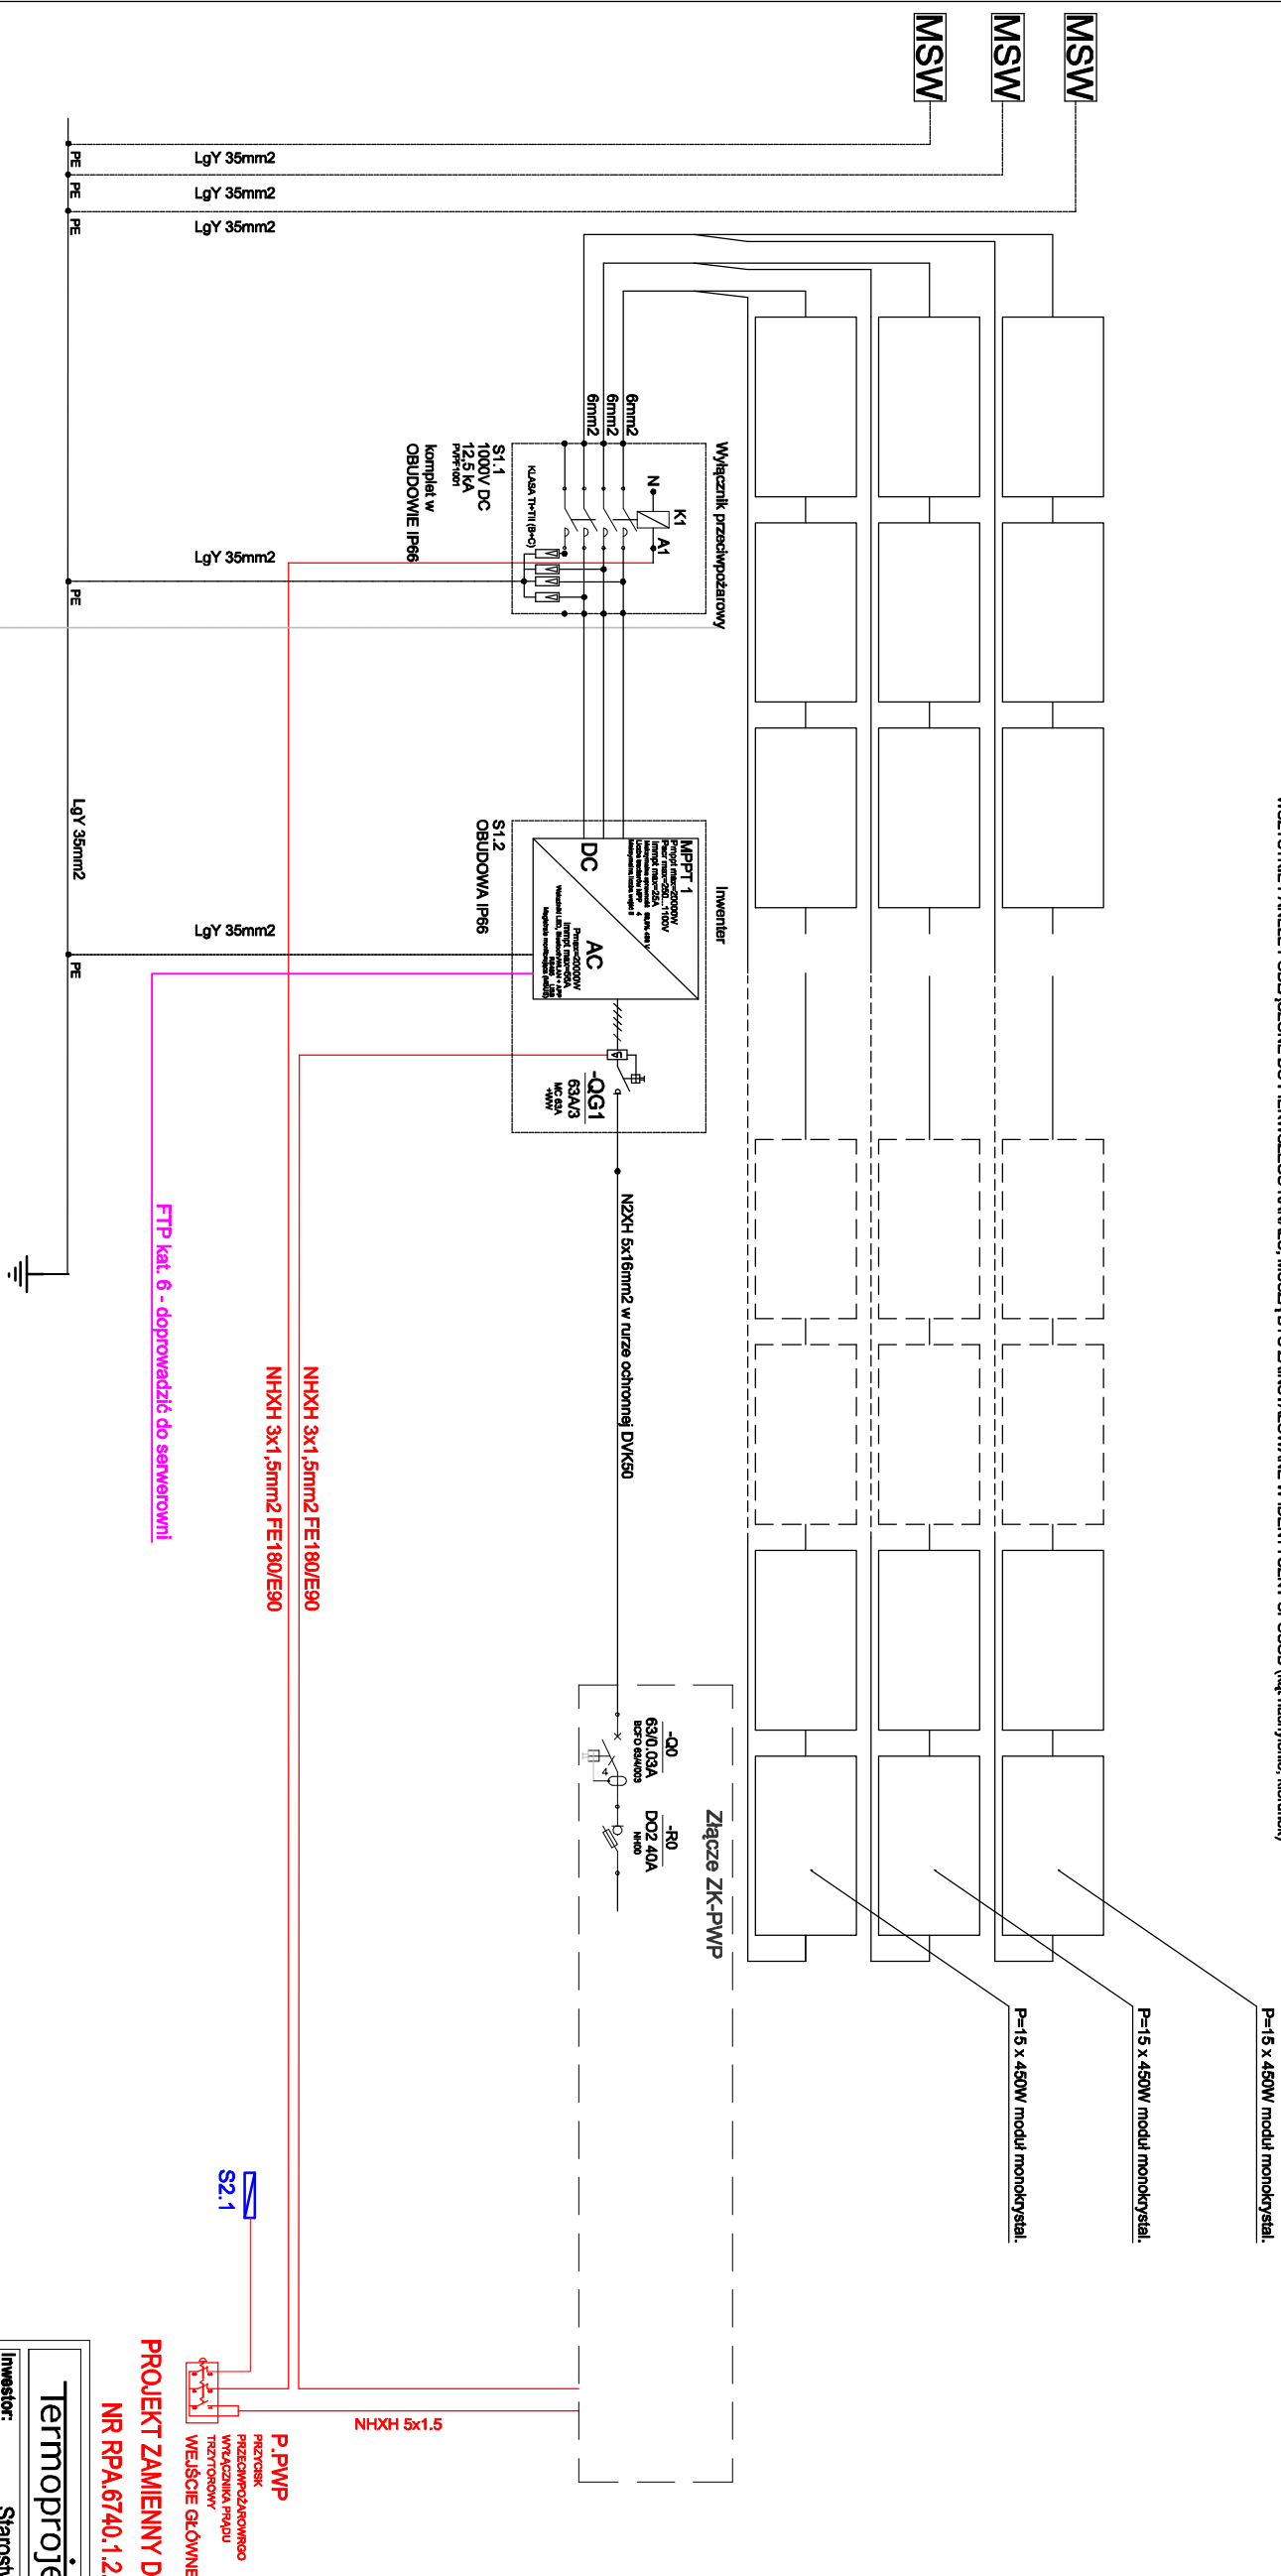

**PROJEKT ZAMIENNY DO POZWOLENIA NA BUDOWĘ**  
**NR RPA.6740.1.2.2018 Z DNIA 09.01.2018**

Nazwa rysunek:		Schemat instalacji fotowoltaicznej FV1		Numer rysunku:
Branża:		Skala:		
Elektryczna		:-		
		Data:		
		Grudzień 2022		
				IE-04