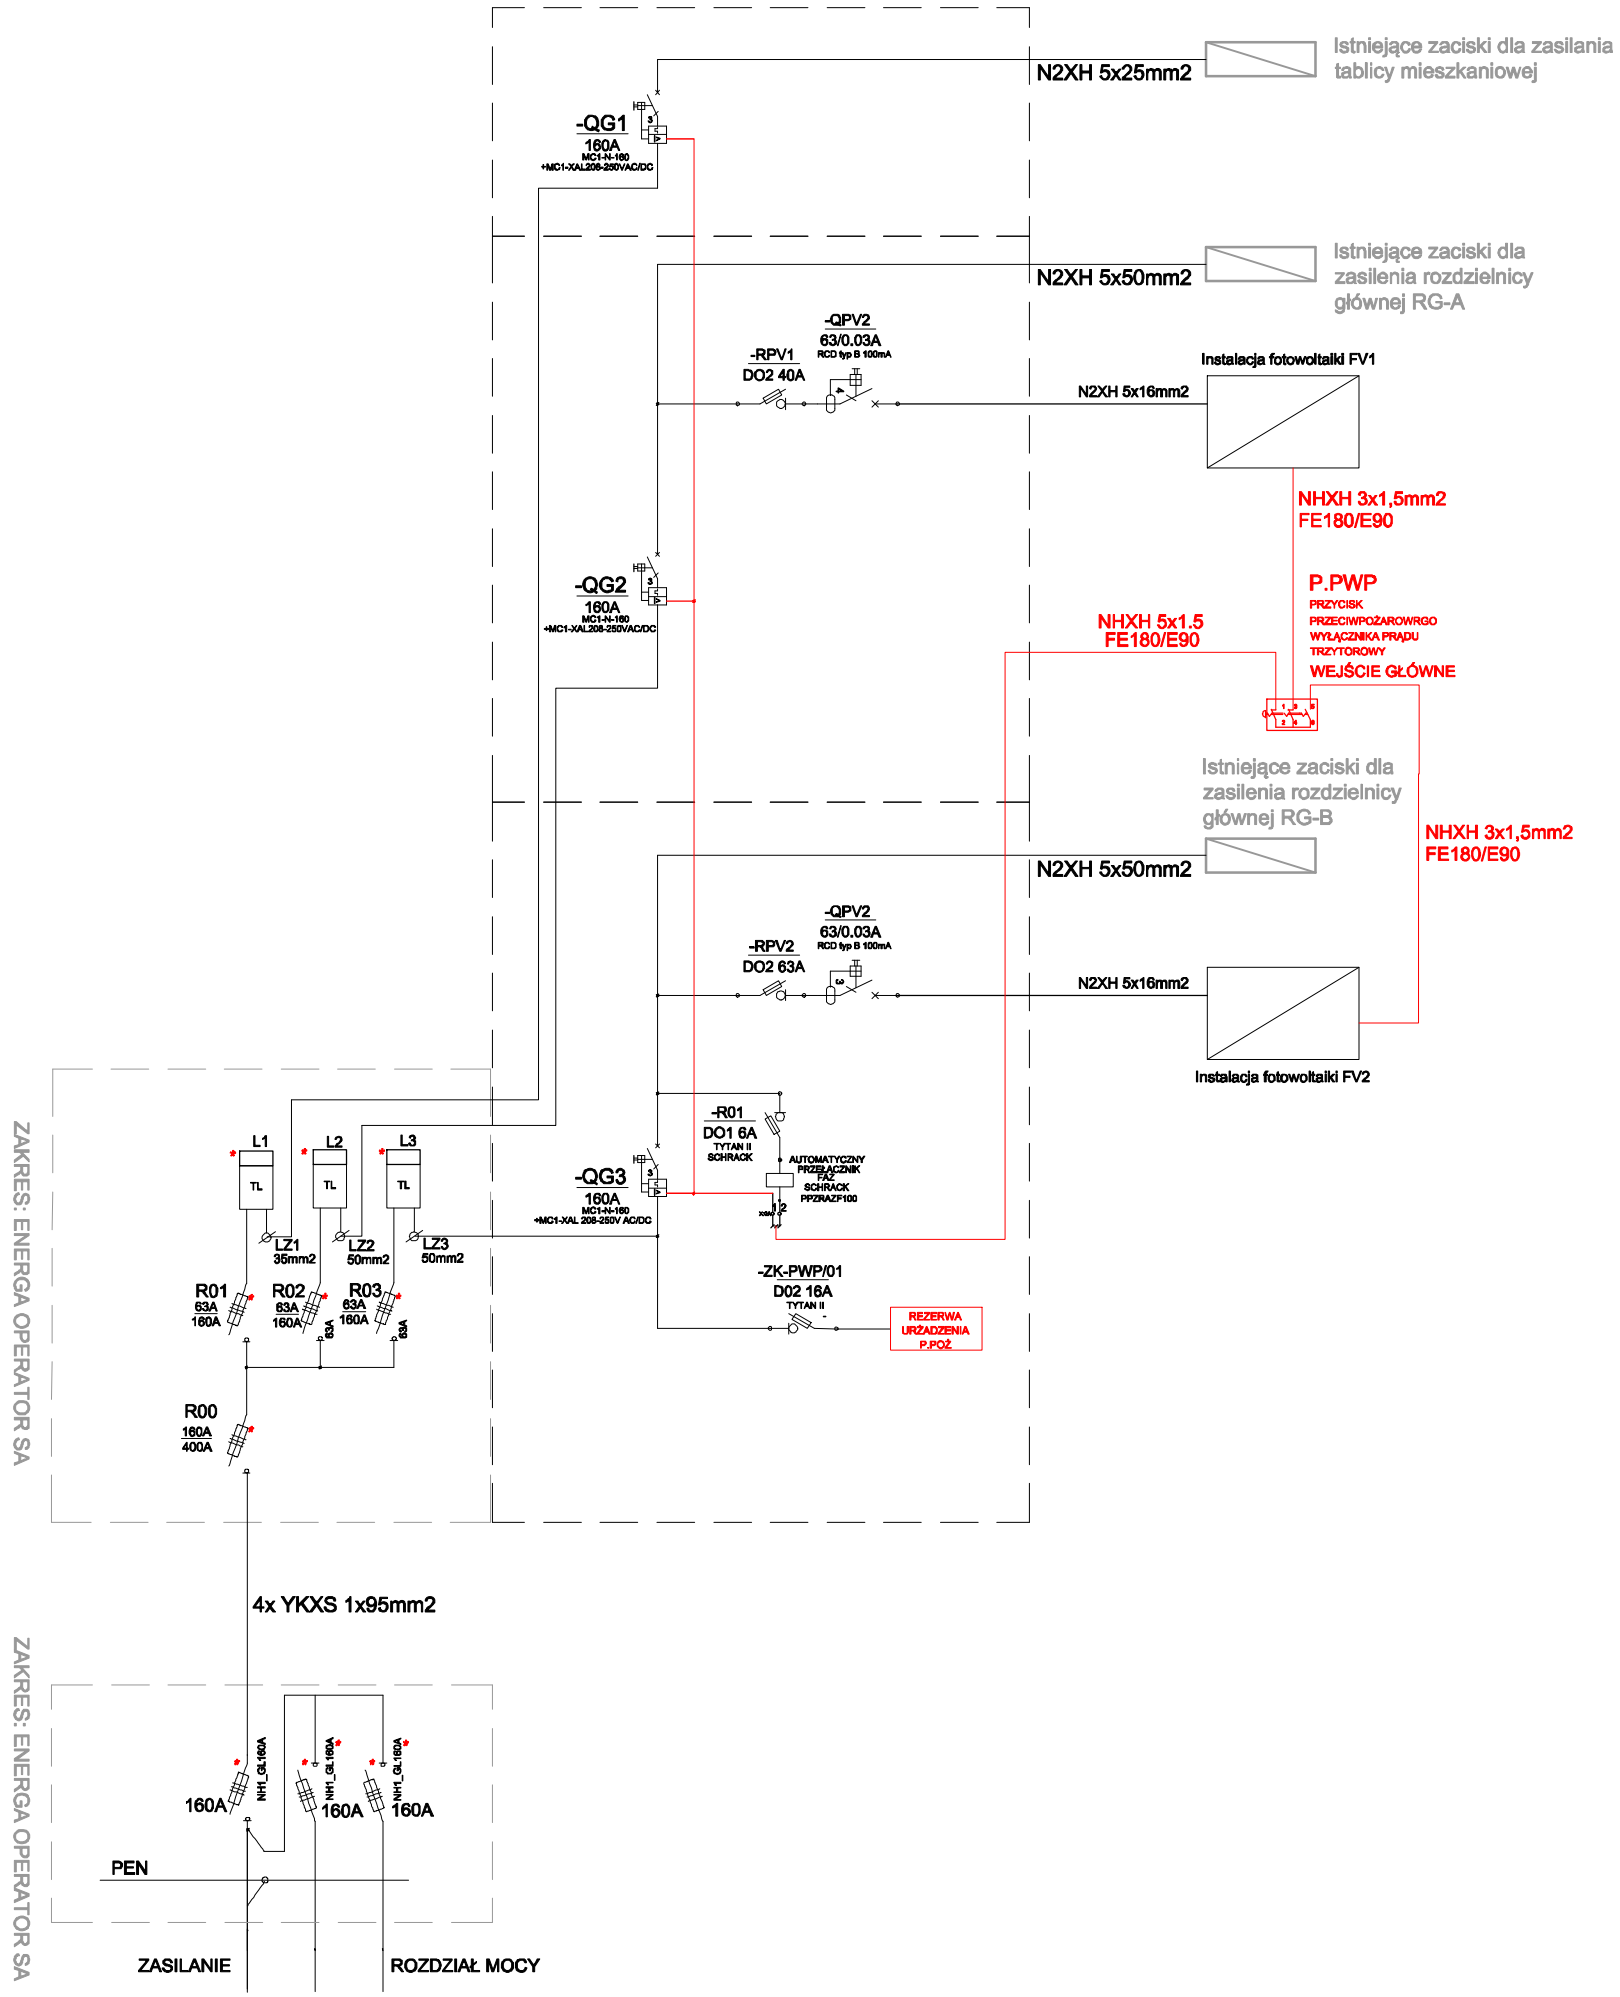

* - urządzenie przystosowane do plombownia

PROJEKT ZAMIENNY DO POZWOLENIA NA BUDOWĘ NR RPA.6740.1.2.2018 Z DNIA 09.01.2018

Termoprojekt
Andrzej Cempel - Projekty, kosztorysy
ul. Powstania Styczniowego 4
63-400 Ostrów Wlkp.

Inwestor: Starostwo Powiatowe w Ostrowie Wlkp.
Al. Powstańców Wielkopolskich 16,
Ostrów Wielkopolski 63-400

Nazwa zadania: "Przebudowa i rozbudowa budynku Starostwa Powiatowego" – przebudowa i rozbudowa wejścia głównego i termomodernizacja budynku Starostwa Powiatowego

Adres Inwestycji: Ostrów Wielkopolski 63-400
Jednostka ewidencyjna: 301701_1, Obręb: 0078
Działka numer: 8/9

	Imię i nazwisko:	Specjalność:	Uprawnienia:	Podpis:
Projektant:	mgr inż. W. Gąsiorek	Elektryczna	WKP/0392/ PWOE/12	
Sprawdzający:				
Opracował:	inż. S. Drajer			

Nazwa rysunku: Schemat złącza licznikowego i ZK-PWP

Numer rysunku: IE-03

Branża:	Skala:	Data:
Elektryczna	-:-	Grudzień 2022