


dach budynek "A"

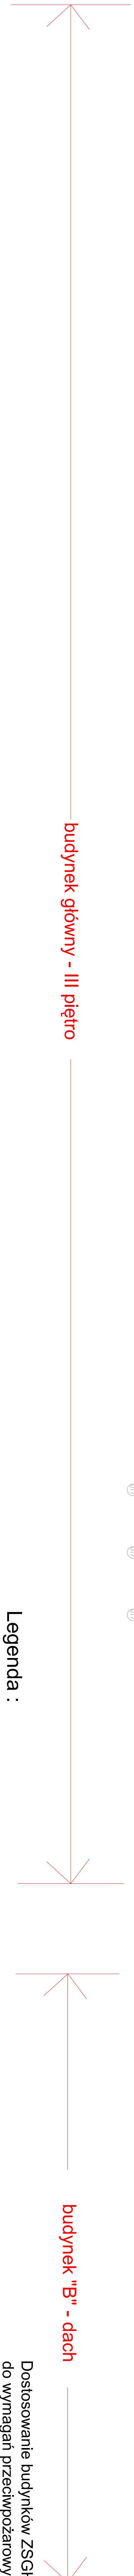

- 1 - Oprawa oświetlenia ewakuacyjnego VERSO LED-HO, nastropowa z 4 źródłami LED, indywidualnie nadzorowane systemu ATI, o kącie rozsyłu 120 stopni, do pracy w trybie ciągłym TC, z czasem podtrzymania 1h - typu VDN-A4x1TC1H 4x1LED, z sygnalizacją stanu oprawy.

Legenda :

Zakład Usług Projektowych "MASTROPROJEKT" S.C.	
86-300 Gwizdaż, ul. Wolności 115	
tel.: 061 408 60719	
OBJEKT: Budynek Zespołu Szkół Gastronomiczno - Hotelarskich	
ADRES: 86-300 Gwizdaż, ul. M. Skłodowej-Curie 20/24	
INWESTOR: ZSGH w Gwizdażu	
BRANŻA: Energetyka	Projektant
Data: sierpień 2017r.	Inż. Michał Kucharski
nr rys. 06	

P.B. Oświetlenie ewakuacyjne

Dostosowanie budynków ZSGH do wymagań przeciwpożarowych