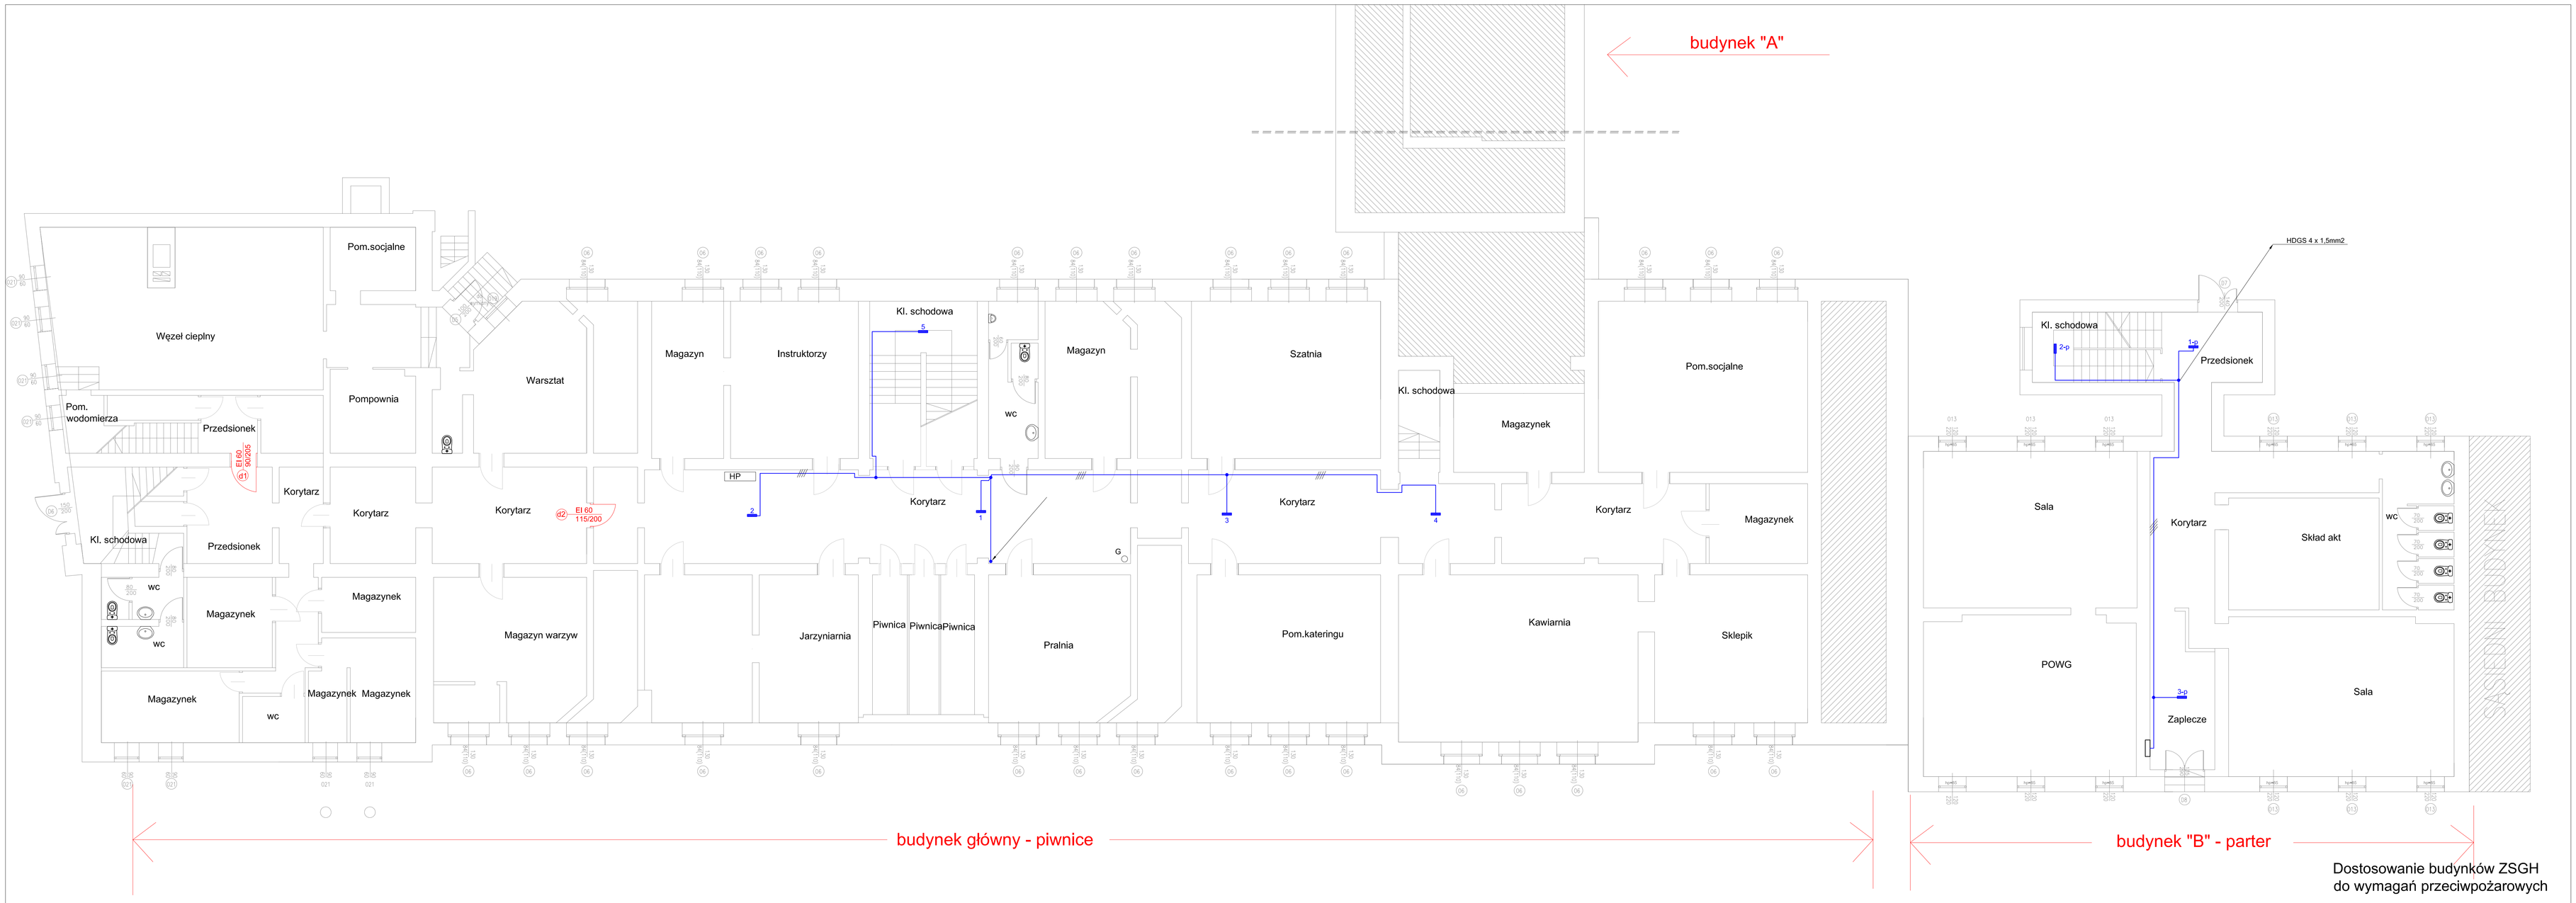

Dostosowanie budynków ZSGH
do wymagań przeciwpożarowych

P.B. Oświetlenie ewakuacyjne

skala 1:100

1 - Oprawa oświetlenia ewakuacyjnego VERSO LED-HO, nastropowa z 4 źródłami LED indywidualnie nadzorowane systemu ATI, o kącie rozsyłu 120 stopni, do pracy w trybie ciągłym TC , z czasem podtrzymania 1h - typu VDN-A4x1Tc1H 4x1LED, z sygnalizacją stanu oprawy.

Zakład Usług Inwestycyjnych "MIASTOPROJEKT" S.C. 86-300 Grudziądz, ul. Chełmińska 115 tel/fax. 0-56 4657775			
OBIEKT: Budynki Zespołu Szkół Gastronomiczno - Hotelarskich			
ADRES: 86-300 Grudziądz , ul. M. Skłodowskiej - Curie 22/24			
INWESTOR: ZSGH w Grudziądzu			
BRANŻA: Elektryczna	Projektant:	Leszek Skamierski upr. bud. UAN-IV/8346/TO/87	
DATA: sierpień 2017r			
NR RYS. 02			