


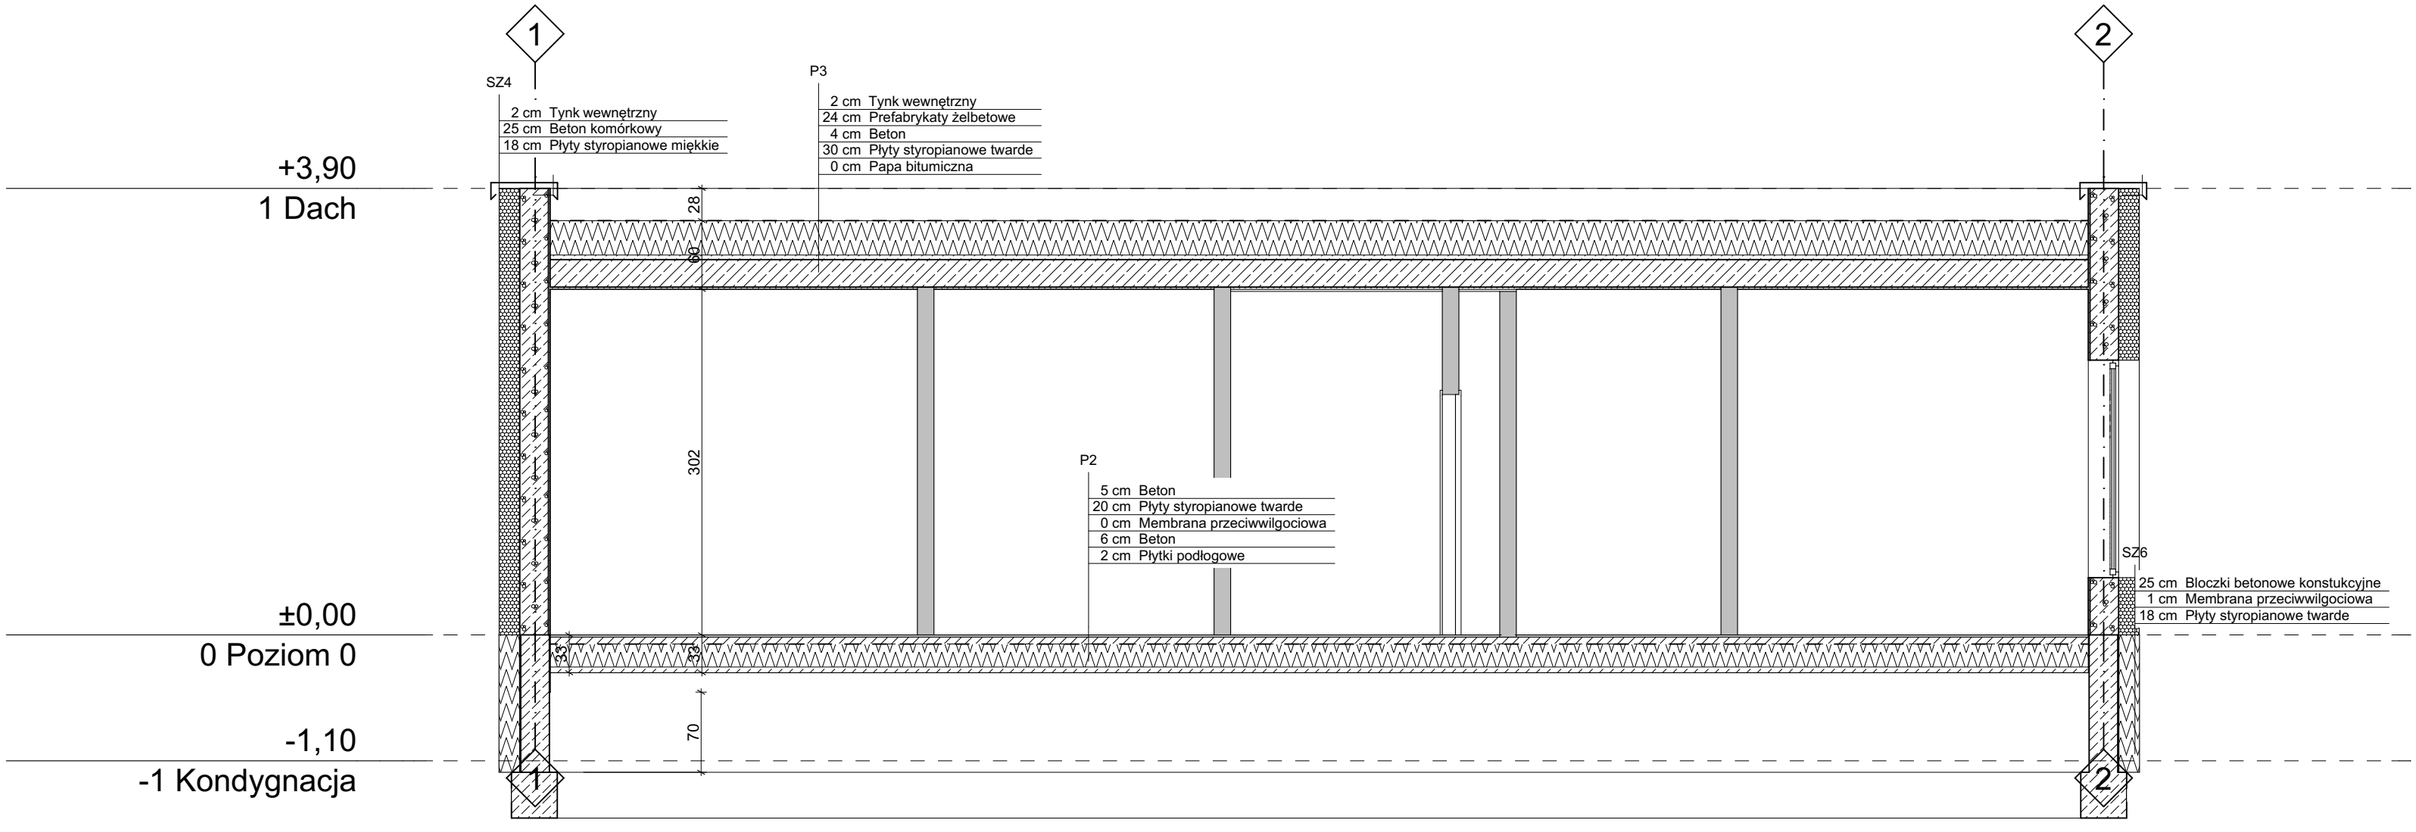


Tytuł
Budowa budynku socjalno-administracyjnego na cele schroniska dla zwierząt wraz z infrastrukturą techniczną zagospodarowaniem terenu na działce nr.ewid. 1409 oraz część działki nr.ewid. 1408/5 z obrębu 10 Zamoście przy ul. Fabrycznej 97 w Gorzowie Wielkopolskim

Inwestor
Miasto Gorzów Wielkopolski
ul.Sikorskiego 4 66-400 Gorzów Wlkp

Adres Inwestycji
ul.Fabryczna 97, 66-400 Gorzów Wlkp
nr.dz.1409,1408/5 obr. 0010 gm.m. Gorzów Wlkp
086101_1.0010.1409,086101_1.0010.1408/5

Biuro Projektowe
Projecta Sp. z o.o.
u.Kuratowskiej 51, 66-400 Gorzów Wlkp

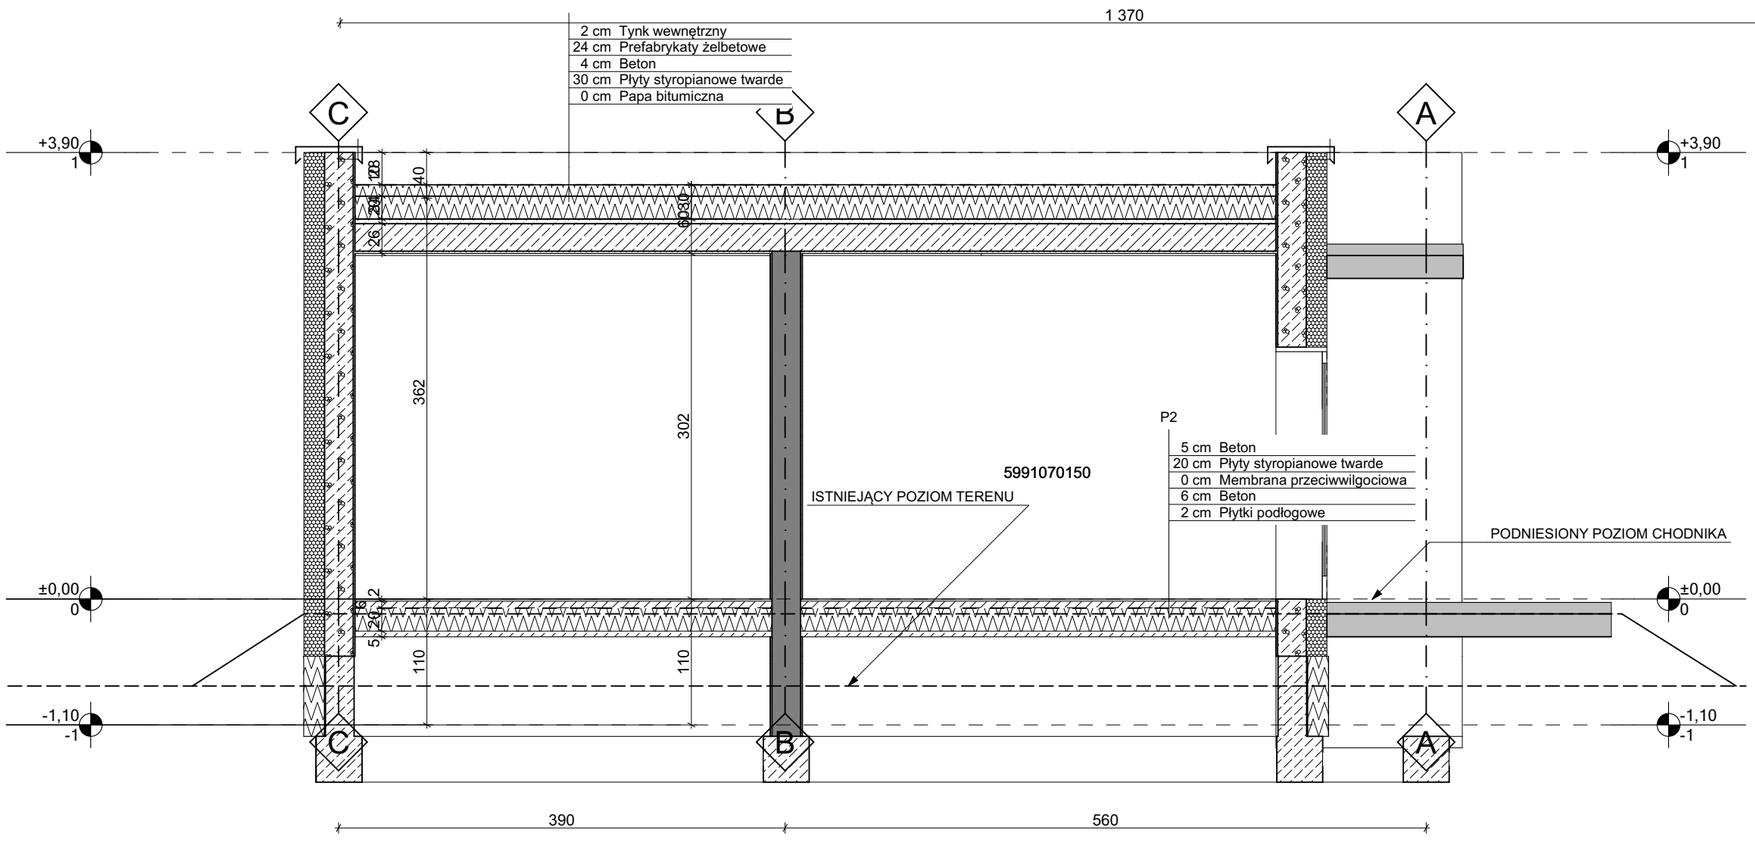Projektantka
mgr.inż.arch. Katarzyna Olejnik
upr.do proj.w spec.archit.bez ograniczeń W/32/2010

Projektantka sprawdzająca
mgr.inż.arch. Magdalena Pietrzyk
upr.do proj.w spec.archit.bez ograniczeń 21/WPOKK/2012

Skala 1:50 20.04.2024

A_05_Przekroje