ZK

RG

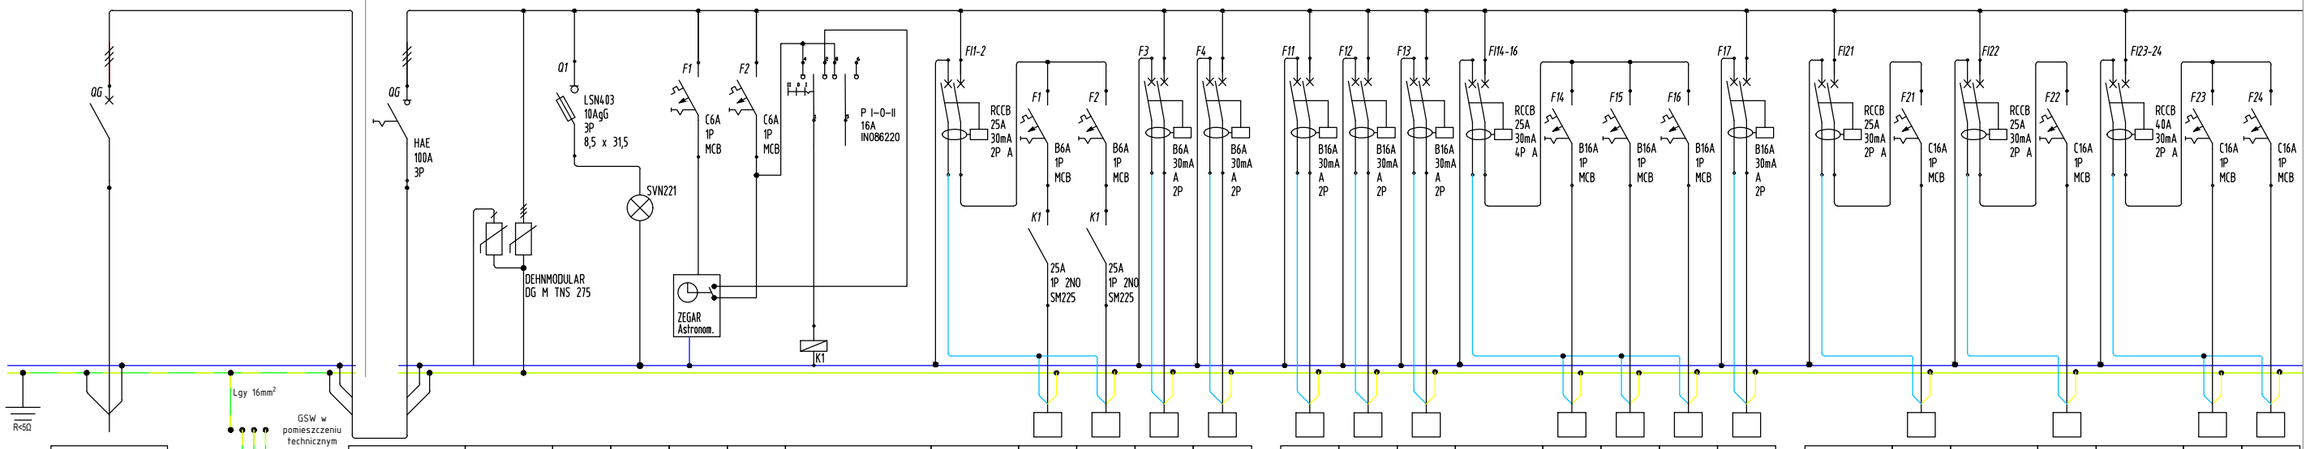

WLZ	WLZ			---	---	PRZEŁĄCZNIK STEROWANIA 1–0–2 1 – STEROWANIE AUTOMATYCZNE 0 – WYŁĄCZONE 2 – STEROWANIE RĘCZNE	ZABEZPIECZENIE RÓŻNICOWO–PRĄDOWE	RG/1	RG/2	RG/3	RG/4	RG/11	RG/12	RG/13	ZABEZPIECZENIE RÓŻNICOWO–PRĄDOWE	RG/14	RG/15	RG/16	RG/17	ZABEZPIECZENIE RÓŻNICOWO–PRĄDOWE	RG/21	ZABEZPIECZENIE RÓŻNICOWO–PRĄDOWE	RG/22	ZABEZPIECZENIE RÓŻNICOWO–PRĄDOWE	RG/23	RG/24
YKY 5x6mm2	YKY 5x6			---	---			N2XH–J 3x1.5	---	N2XH–J 3x1.5	N2XH–J 3x1.5	N2XH–J 3x2.5	N2XH–J 3x2.5	N2XH–J 3x2.5		N2XH–J 3x2.5	N2XH–J 3x2.5	N2XH–J 3x2.5	N2XH–J 3x2.5		N2XH–J 3x2.5		N2XH–J 3x2.5		N2XH–J 3x2.5	N2XH–J 3x2.5
L1 L2 L3 N PE	L1 L2 L3 N PE			L1 N PE	L1 N PE	L3 N PE	L3 N PE	L1 N PE	L2 N PE	L1 N PE	L2 N PE	L3 N PE		L1 N PE	L2 N PE	L3 N PE	L1 N PE		L2 N PE		L3 N PE		L1 N PE	L1 N PE
ZASILANIE BUDYNKU Z ISTNIEJĄCEGO BUDYNKU	ZASILANIE Z PROJEKTOWANEGO ZŁĄCZA KABLOWEGO	OGRANICZNIKI PRZEPIĘĆ	DOBEZPIECZENIE LAMPEK KONTROLNYCH	LAMPKI KONTROLI OBECNOŚCI NAPIĘCIA	ZEGAR ASTRONOMICZNY Z PRZERWĄ NOCNĄ	ZASILANIE STEROWANIA OŚWIETLENIEM ZEWN.		OŚWIETLENIE ZEWNĘTRZNE	REZERWA	OŚWIETLENIE	OŚWIETLENIE	GNIAZDA BIURO	GNIAZDA BIURO	GNIAZDA BIURO		GNIAZDA OGÓLNE	GNIAZDA OGÓLNE	GNIAZDA OGÓLNE	GNIAZDO OGÓLNE		POMPA CIEPŁA JEDN. WEWN.		POMPA CIEPŁA JEDN. ZEWN.		NAGRZEWNICA KANAŁOWA	CENTRALA WENTYLACYJNA
14 kW	Pi=20kW Pz=12kW							0.04	---	0.31	0.26	2.00	2.00	2.00		1.00	1.00	1.00	2.00		3.00		2.70		2.00	2.01
–	NR POMIESZCZENIA							WEJŚCIE	---	1–3,10–12	4–9	10	10	10		2, 3	6,7,8	9	8		8		TEREN ZEWN.		8	8

JEDNOSTKA PROJEKTOWA: PROJECTA Sp. z o.o. ul. ZOFII KURATOWSKIEJ 51, 66–400 GORZÓW WIELKOPOLSKI				
INWESTYCJA: BUDOWA BUDYNKU SOCJALNO–ADMINISTRACYJNEGO NA CELE SCHRONISKA DLA ZWIERZĄT WRAZ Z INFRASTRUKTURĄ TECHNICZNĄ ZAGOSPODAROWANIEM TERENU NA DZIAŁCE NR.EWID. 1409 ORAZ CZĘŚĆ DZIAŁKI NR.EWID. 1408/5 Z OBRĘBU 10 ZAMOŚCIE PRZY UL. FABRYCZNEJ 97 W GORZOWIE WIELKOPOLSKIM				BRANŻA: IE
ADRES: UL. FABRYCZNA 97, 66–400 GORZÓW WLKP NR. DZ. 1409, 1408/5 OBR. 0010 ZAMOŚCIE GM.M. GORZÓW WLKP. 086101_1.0010.1409,086101_1.0010.1408/5				FAZA: PROJEKT TECHNICZNY
INWESTOR: URZĄD MIASTA GORZOWA WIELKOPOLSKIEGO UL. SIKORSKIEGO 4 66–400 GORZÓW WLKP				
	IMIĘ I NAZWISKO	NR UPRAW.	DATA	PODPIS
PROJEKTOWAŁ:	MGR INŻ. TOMASZ KUBALA SPECJALNOŚĆ ISTALACYJNA W ZAKRESIE SIECI INSTALCJI I URZĄDZEŃ ELEKTRYCZNYCH I ELEKTROENERGETYCZNYCH	MAP/0053/ POOE/13	20.04.2024	
SPRAWDZIŁ:	MGR INŻ. MACIEJ GACOŃ SPECJALNOŚĆ ISTALACYJNA W ZAKRESIE SIECI INSTALCJI I URZĄDZEŃ ELEKTRYCZNYCH I ELEKTROENERGETYCZNYCH	MAP/0038/ PWBE/17	20.04.2024	
TREŚĆ: SCHEMAT IDEOWY ZK ORAZ RG			---	04
GORZÓW WIELKOPOLSKI, 20.04.2024r.			SKALA	NR RYS.