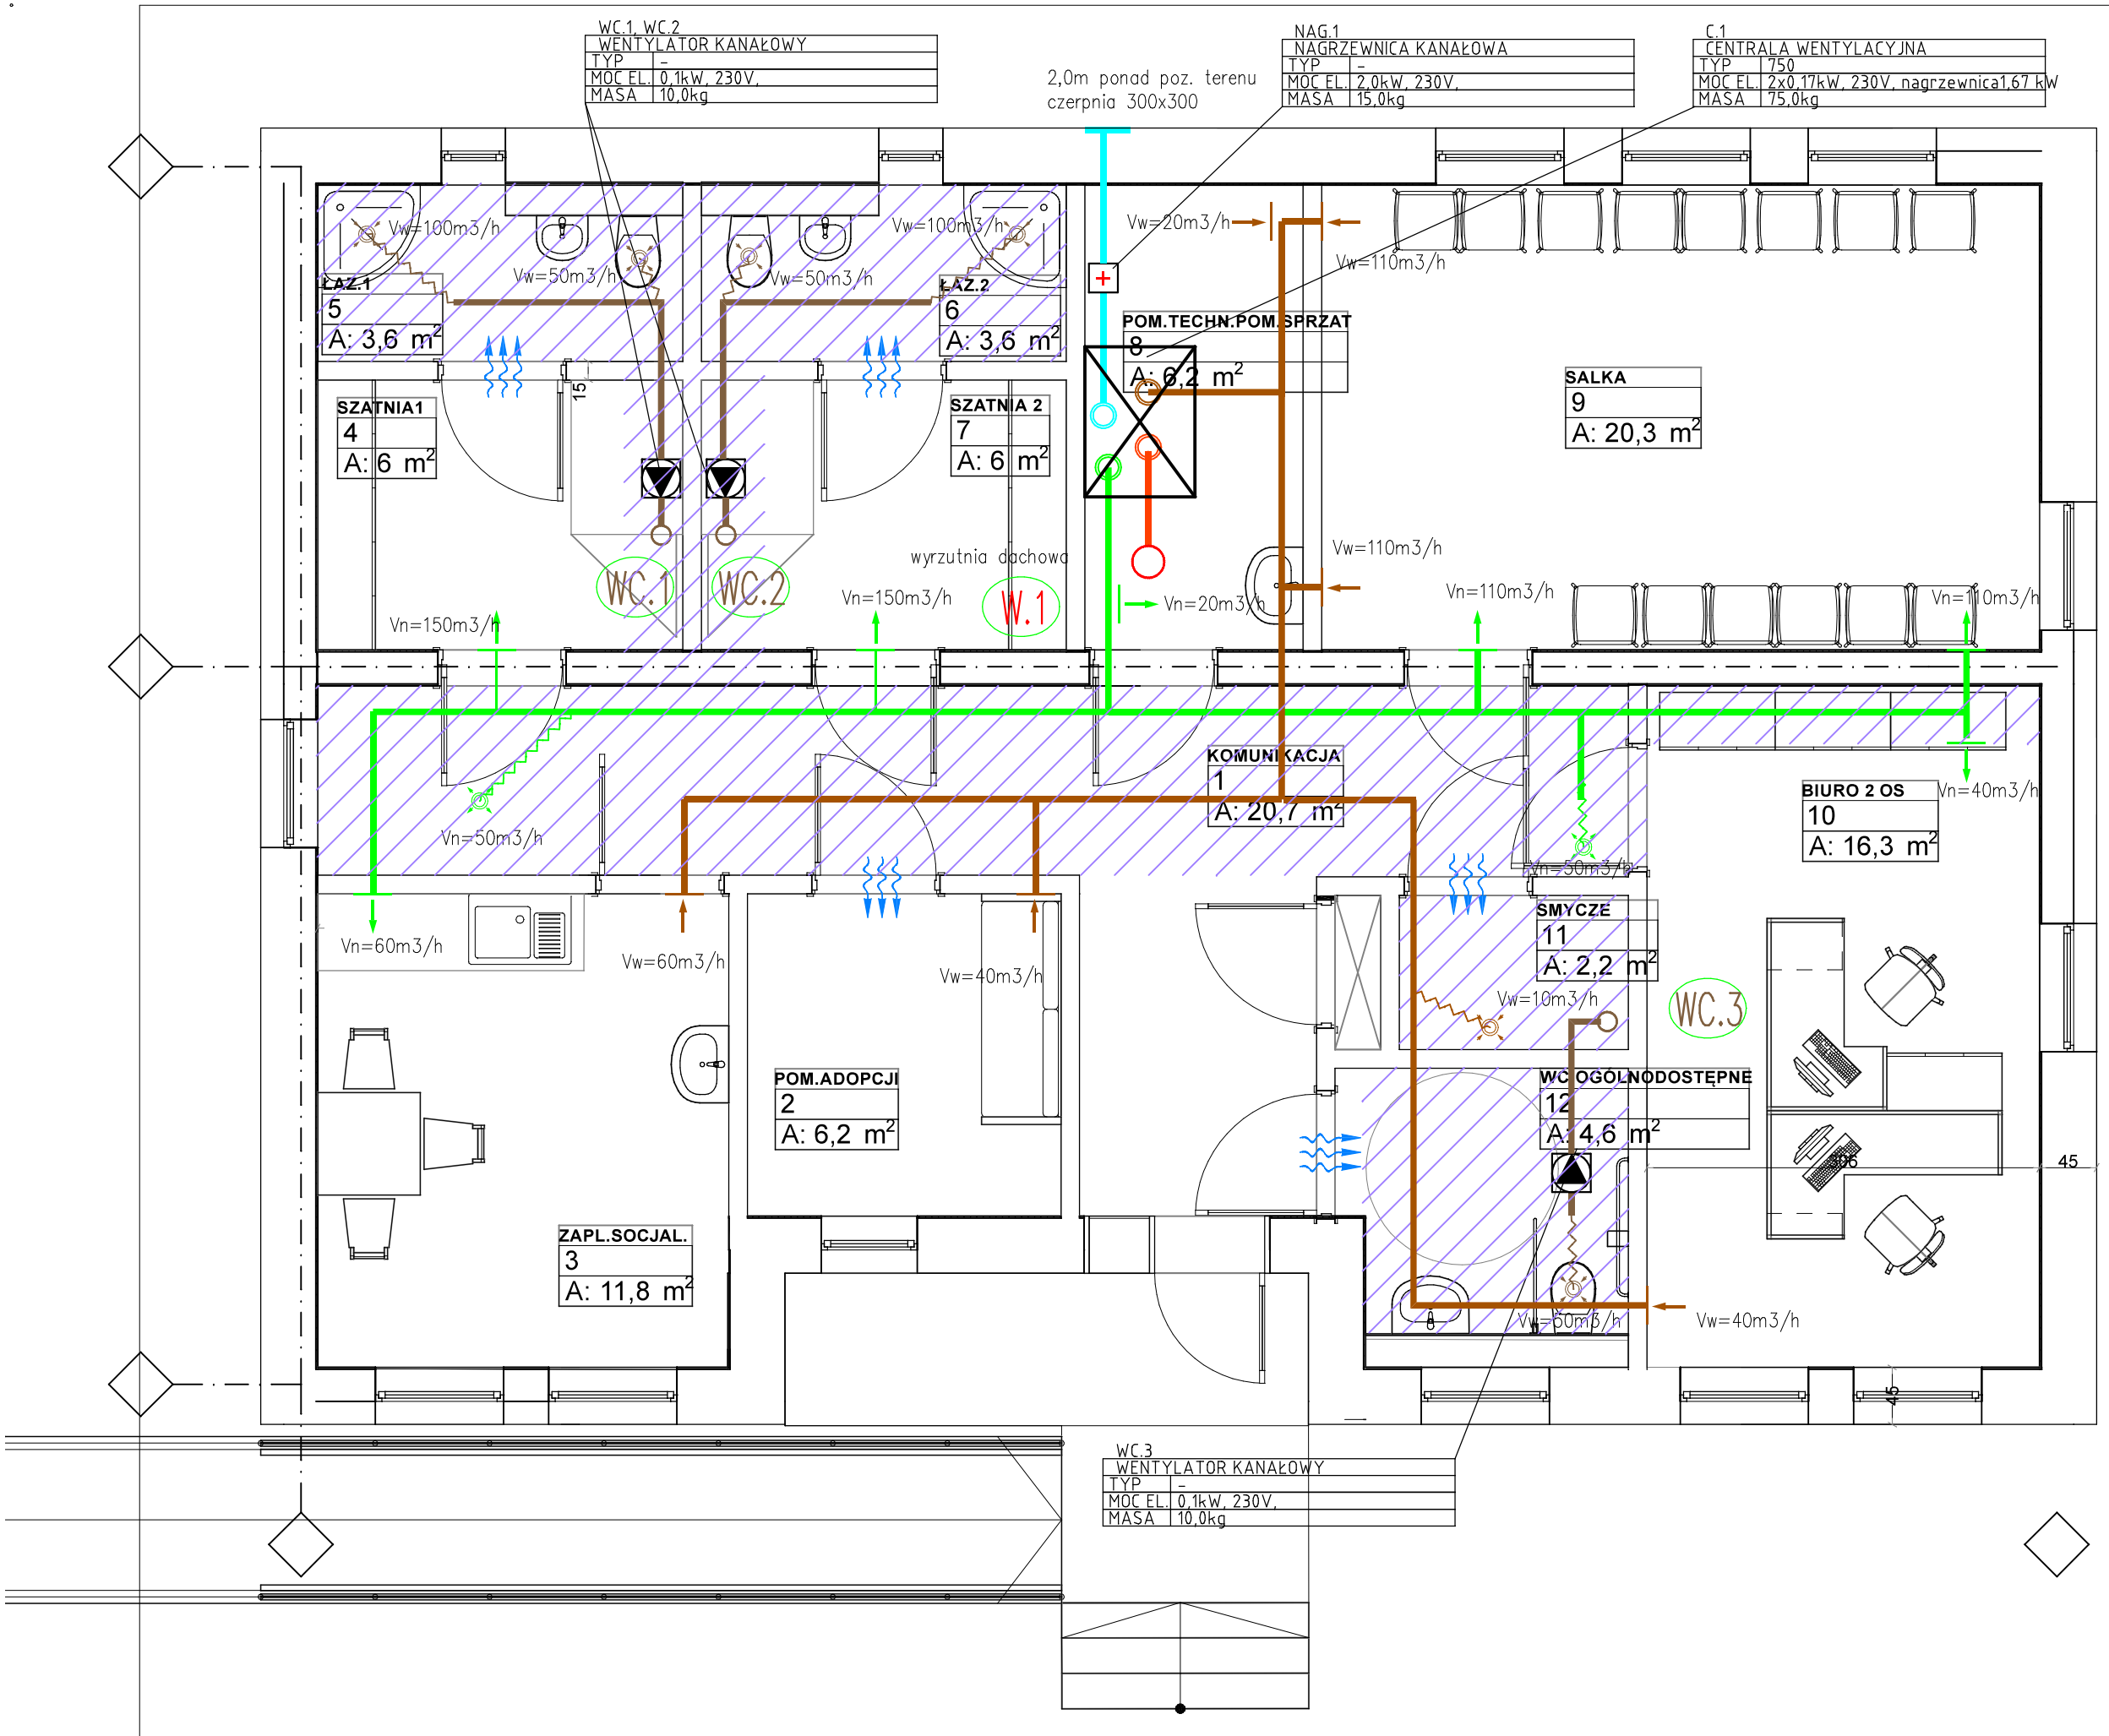

LEGENDA:

- kanał nawiewny
- kanał wywiewny
- kanał czerpalny
- kanał wyrzutowy
- transfer powietrza
- anemostat nawiewny
- anemostat wywiewny
- Vn=10m3/h — strumień powietrza nawiewanego
- Vw=10m3/h — strumień powietrza wywiewanego
- ø125 — średnica przewodu
- przewód akustyczny tłumiący
- kratka nawiewna
- kratka wywiewna
- obniżenie miejscowe sufitu

każdy element dystrybucji powietrza należy wyposażyć w przepustnice regulującą

Tytuł
Budowa budynku socjalno-administracyjnego na cele schroniska dla zwierząt wraz z infrastrukturą techniczną zagospodarowaniem terenu na działce nr.ewid. 1409 oraz część działki nr.ewid. 1408/5 z obrębu 10 Zamoście przy ul. Fabrycznej 97 w Gorzowie Wielkopolskim

Inwestor
Urząd Miasta Gorzowa Wielkopolskiego
ul.Sikorskiego 4 66-400 Gorzów Wlkp

Adres Inwestycji
ul.Fabryczna 97, 66-400 Gorzów Wlkp
nr.dz.1409,1408/5 obr. 0010 gm.m. Gorzów Wlkp
086101_1.0010.1409,086101_1.0010.1408/5

Biuro Projektowe
Projecta Sp. z o.o.
u.Kuratowskiej 51, 66-400 Gorzów Wlkp

Projektantka
inż. Jolanta Nowicka
upr.do proj.w spec. inst. sanitarne bez ograniczeń 91/90/Gw

Projektantka sprawdzająca
mgr.inż. Paulina Bielecka
upr.do proj.w spec. inst. sanitarne bez ograniczeń LBS/0070/PWBS/15

Skala 1:50 20.04.2024

S.03 Rzut parteru instalacja wentylacji