

woj. lubuskie
miasto: 086101_1 Gorzów Wielkopolski
obręb: 086101_1.0010 Zamoście

MAPA DO CELÓW PROJEKTOWYCH

Mapa aktualizowana, stan na 04.10.2023 r.

SKALA 1 : 500

Pomiar w ukł. współrzędnych 2000/15 strefa 5
poziom odniesienia - PL-EVRF2007-NH

ZUDP, PNK: brak

Nie wyklucza się istnienia urządzeń
podziemnych nie zgłoszonych do inwentaryzacji
lub nie wykazanych w jednostkach branżowych

Mapa powstała z mapy numerycznej
prowadzonej przez PODGiK.

W zakresie aktualizacji nie występują punkty osnowy podlegające
ochronie znaków- art.15, art.48 ust.1 pkt.3 .
Ustawy z dn.17.05.1989 r. Prawo Geodezyjne i Kartograficzne
(Dz. U. 2021 poz. 1990): brak

Opracowano zgodnie z wymogami rozporządzenia
Ministra Rozwoju z dn. 18.08.2020 r.
(Dz.U. 2022 poz. 1670)

LEGENDA

zakres aktualizacji

Sporządzono dnia: 06.10.2023 r.

WKG-IV.6640.834.2023

Wykonawca:


GEOPLAN Sp. J.
ul. Dzieci Wrzesińskich 8
66-400 Gorzów Wlkp.
NIP: 5993180032 REGON: 363555544
KRS 0000598351

Sporządził(a):
inż. Ewa Knysz

Kierownik Prac Geodezyjnych
mgr inż. Romuald Sztuka
Uprawnienia zawodowe w dziedzinie
geodezji i kartografii Nr 3165 w zakresie 1,2,4

1 KONTENER BIUROWY O WYMIARACH 6,055x2,43x2,89m

2 KONTENER SOCJALNY O WYMIARACH 6,055x3,0x2,89m

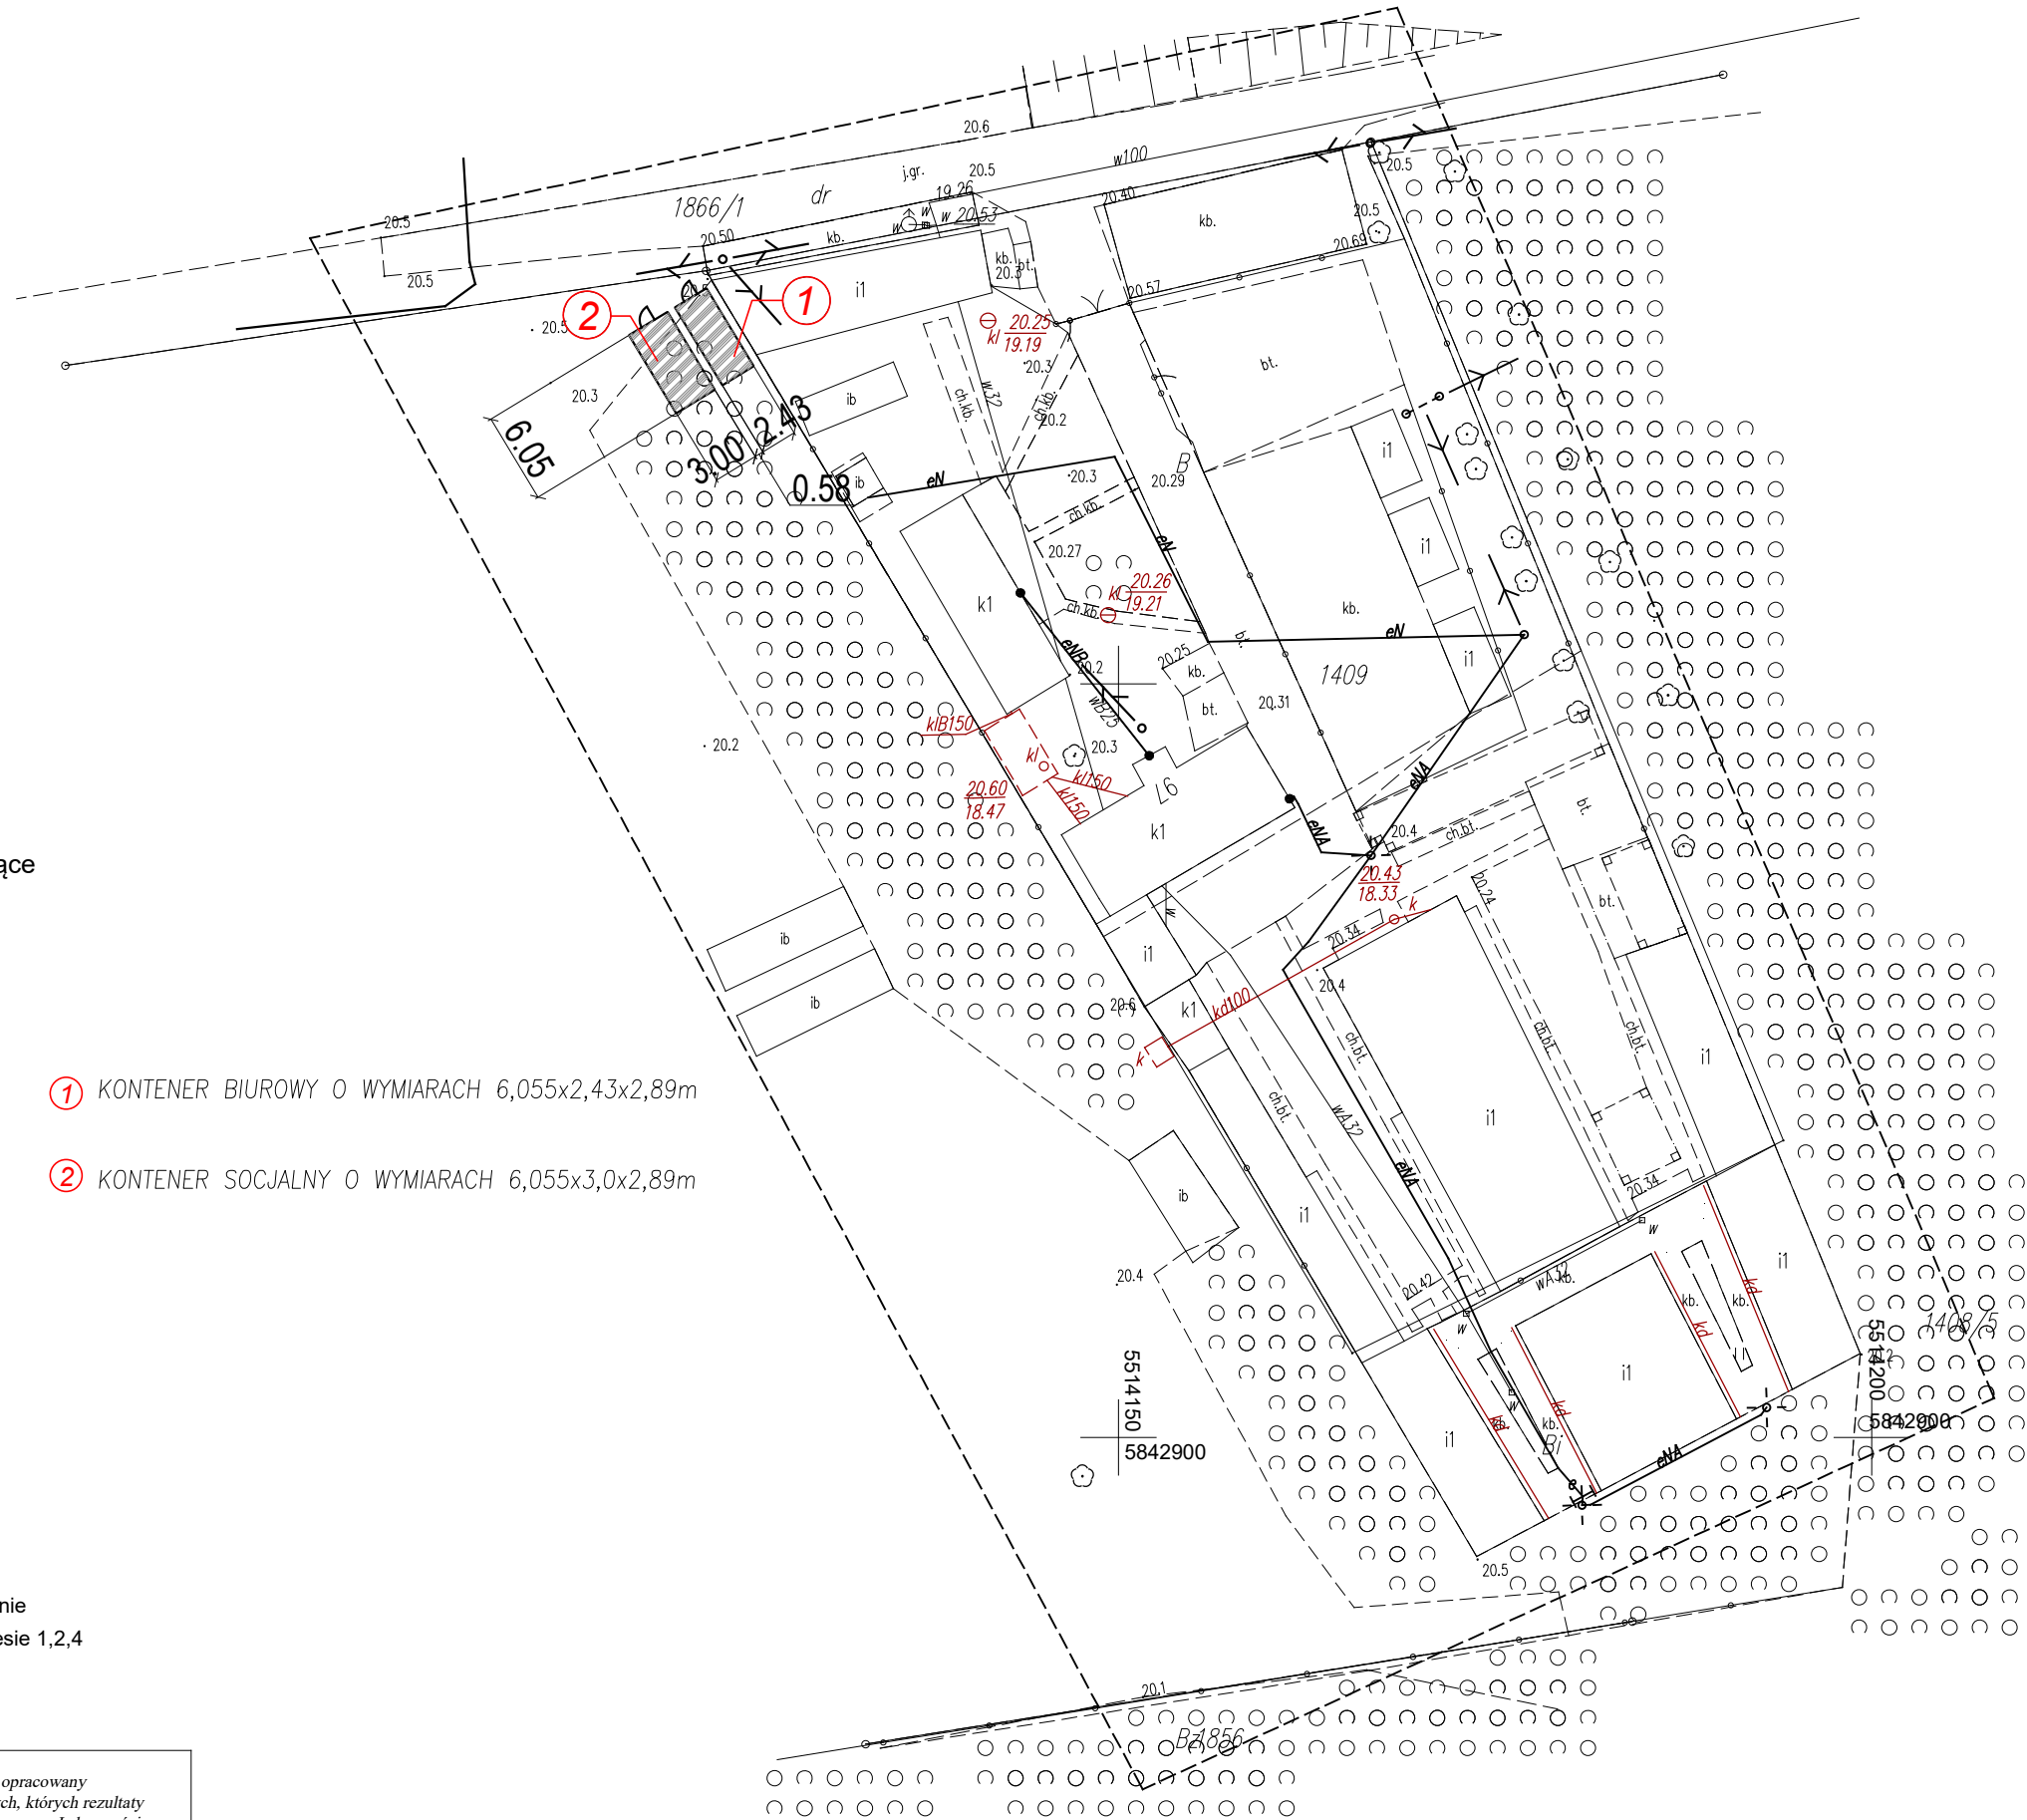

Poświadcza się, że niniejszy dokument został opracowany w wyniku prac geodezyjnych i kartograficznych, których rezultaty zawiera operat techniczny pozytywnie zweryfikowany. Jednocześnie informuje, że jestem świadomy odpowiedzialności karnej za złożenie fałszywego oświadczenia.	
Identyfikator zgłoszenia prac geodezyjnych	WKG-IV.6640.834.2023
Organ służby geodezyjnej, który otrzymał zgłoszenie	PREZYDENT MIASTA GORZÓW WLKP.
Wykonawca prac geodezyjnych	GEOPLAN SP.J.
Nr oraz data sporządzenia dokumentu zawierającego wynik pozytywnej weryfikacji	WKG-IV.6640.834.2023_1 z dn. 09.10.2023 r.
Imię i nazwisko oraz nr uprawnień zawodowych kierownika prac	mgr inż. Romuald Sztuka upr. 3165 zakr. 1,2,4