

Oświadczam, że niniejszy dokument został opracowany w wyniku prac geodezyjnych, których rezultaty zawiera operat techniczny pozytywnie zweryfikowany. Jednocześnie informuję, że jestem świadomy odpowiedzialności karnej za złożenie fałszywego oświadczenia.	
Identyfikator zgłoszenia prac geodezyjnych	GK.6640.4.2480.2020
Organ służby geodezyjnej, który otrzymał zgłoszenie	STAROSTA GORZÓWSKI
Wykonawca prac geodezyjnych	Prywatne Przedsiębiorstwo Usług Geodezyjnych "TOMGEO"
Nr oraz data sporządzenia dokumentu zawierającego wynik pozytywnej weryfikacji	GK.6640.4.2480.2020 z dn. 25-09-2020
Imię i nazwisko oraz nr uprawnień zawodowych kierownika prac	Tomasz Niekrasz Nr uprawnień 18278

MAPA DO CELÓW PROJEKTOWYCH

Skala 1:500

Woj: lubuskie  
Jednostka ewid.: 080104\_2 Kłodawa  
Obręb ewid.: 080104\_2.0001 Santocko

Miejscowość: Santocko, ul. Platanowa  
Stan na dzień : 14.09.2020 r.

Układ współrzędnych płaskich prostokątnych "2000" s. 5(15°)  
Układ wysokości "PL-EVR2007-NH"

Projekty ZUDP : sieć elektroenergetyczna

Nie wyklucza się istnienia urządzeń podziemnych nie zgłoszonych do inwentaryzacji lub nie wykazanych w jednostkach branżowych.  
W obszarze aktualizacji znajdują się punkty osnowy geodezyjnej podlegające ochronie: BRAK

Niniejsze opracowanie spełnia warunki jak mapa do celów projektowych o której mowa w §8 ust.1 rozporządzenia MT, Bi GM z dnia 25 kwietnia 2012 r. w sprawie szczegółowego zakresu i formy projektu budowlanego (Dz.U.2012.462, Dz.U.2013.762) oraz rozporządzenia MiR z dnia 22 września 2015 r., zmieniającego rozporządzenie MT, BiGM (Dz.U.2015.1554)


Dla aktualizowanego obszaru nie sprawdzano zapisów ujawnionych w Księgach Wieczystych dotyczących obciążeń służebnościami gruntowymi.  
Identyfikator zgłoszenia pracy geodezyjnej: GK.6640.4.2480.2020

Obszar aktualizacji objęty jest MPZP –  
Uchwała Rady Gminy Kłodawa Nr XXXII/240/13 z dn. 9 października 2013 r.

Jednostka wykonawstwa geodezyjnego:  
Prywatne Przedsiębiorstwo Usług Geodezyjnych "TOMGEO"  
ul. Strzelecka 14, 68-131 Wymiarki  
NIP: 599-123-84-19 REGON: 211227186

Sporządził : 23.09.2020 r.  
Kierownik prac :  
Tomasz Niekrasz  
GEODETA UPRAWNIONY  
UPRAWNIENIA GUGIK 18278

— — — — — zakres aktualizacji  
— — — — — nieprzekraczalna linia zabudowy  
MN2 – tereny planowanej, wolnostojącej zabudowy mieszkaniowej  
jednorodzinnej  
KDW2 – tereny innych dróg wewnętrznych

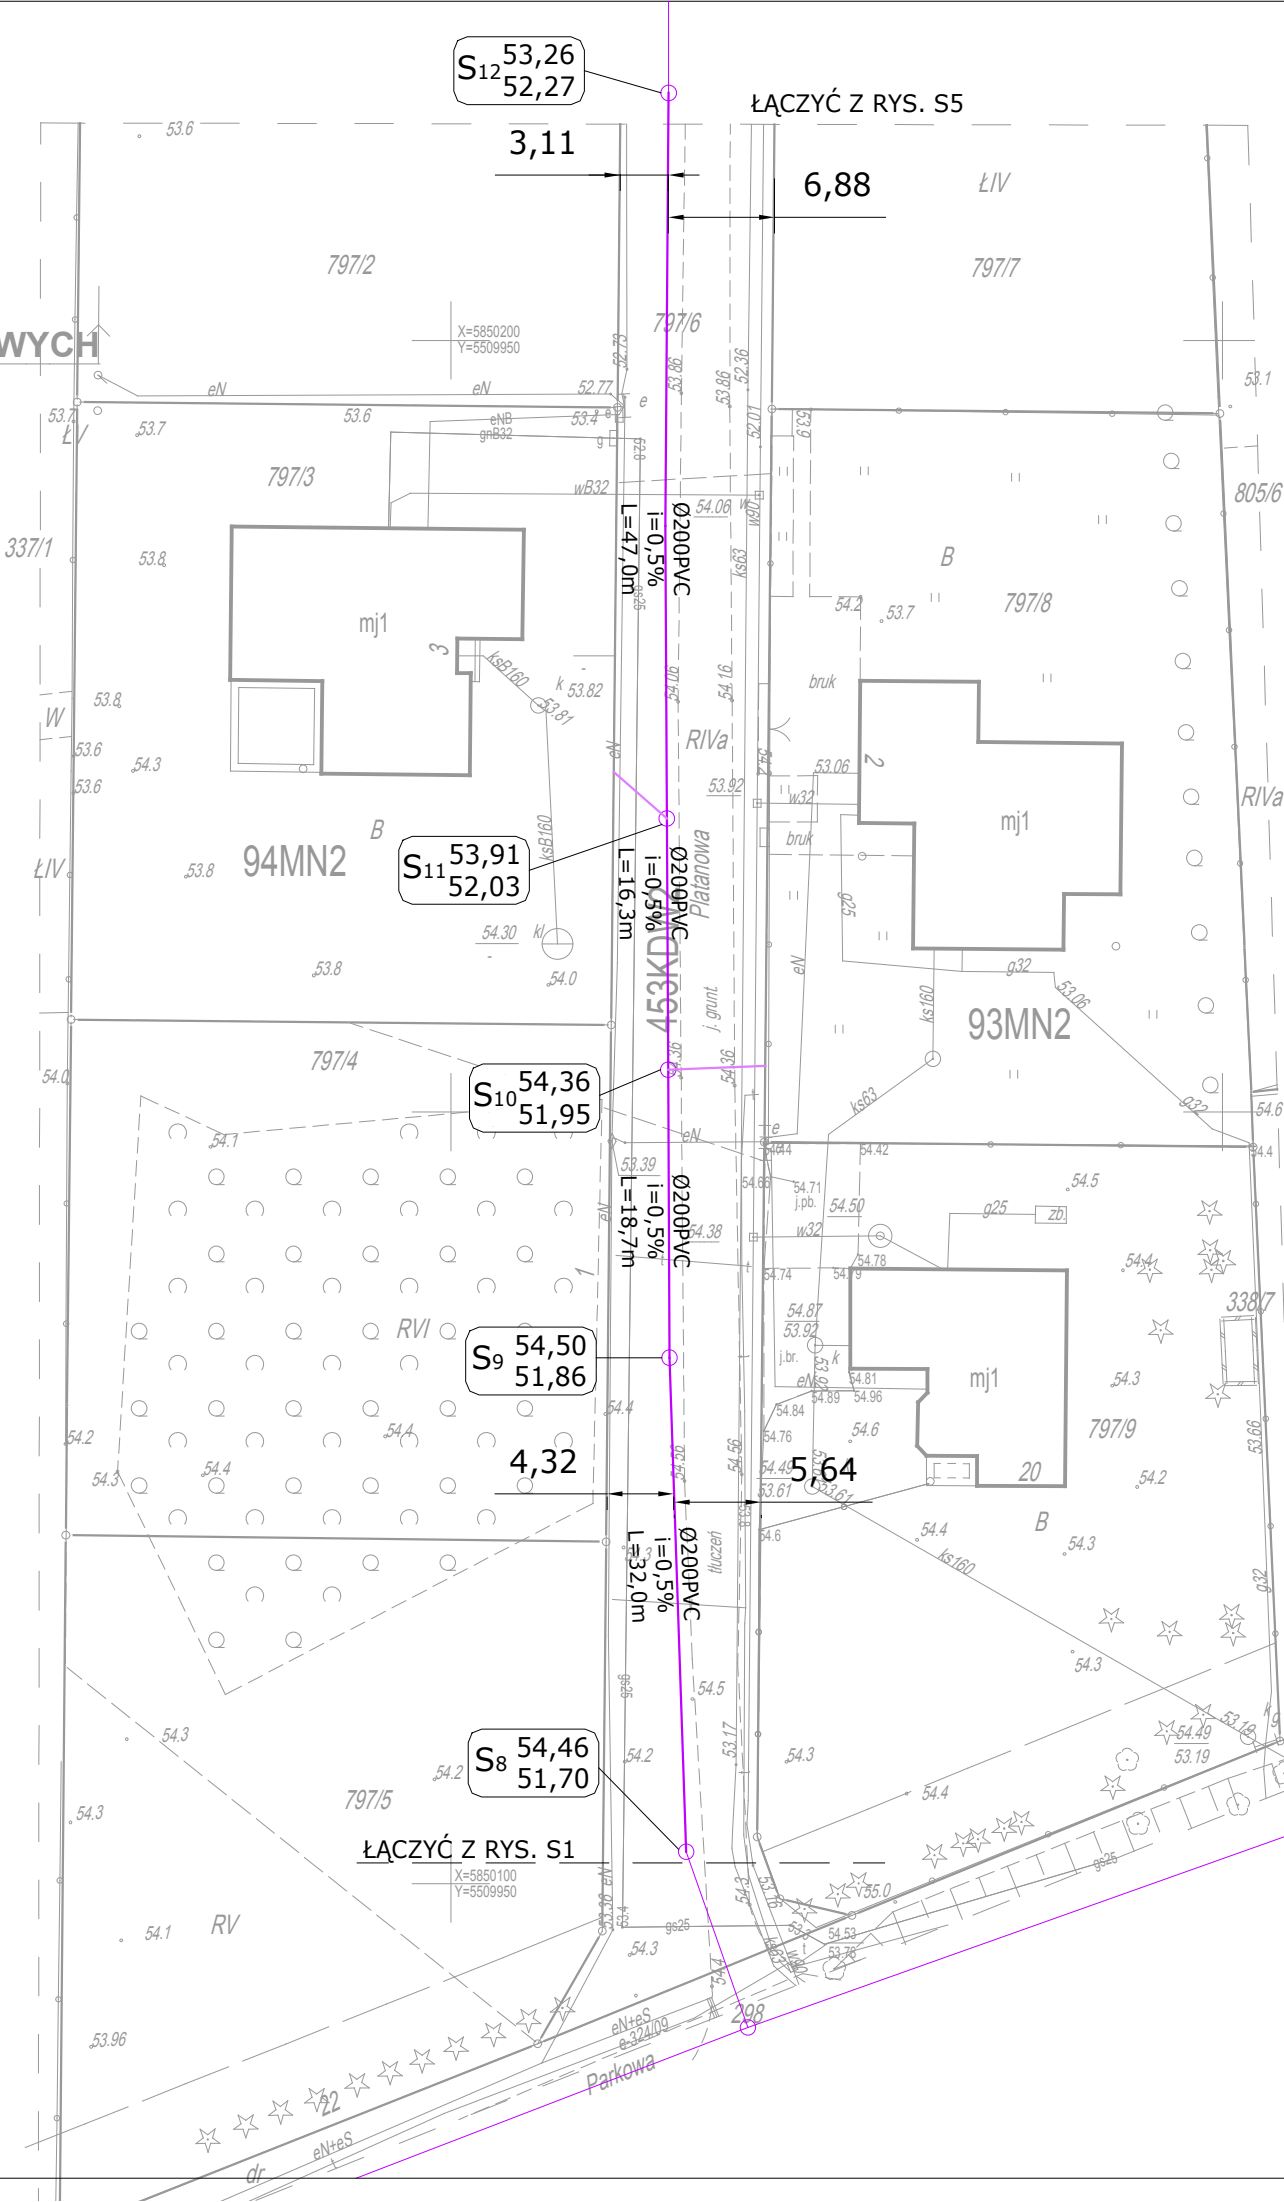

Potwierdzam zgodność  
mapy z oryginałem  
26.10.2020r.

LEGENDA:	
	projektowana sieć kanalizacji sanitarnej grawitacyjna
	projektowane przyłącza kanalizacji sanitarnej - Ø160PVC i=1,5%
S1 - S21a studzienka z kręgów bet. Ø1000 (z wyjątkiem S3 i S4 - Ø600)	

Jednostka projektowa	LEMANEK MARCIN MIERZEJEWSKI NIP 599 273 62 37 ul. Okulickiego 62/10 66-400 Gorzów Wielkopolski tel. kom. 505 706 047 mail: projektymarcin@gmail.com		
Stadium	PROJEKT BUDOWLANY		
Zamierzenie budowlane	BUDOWA SIECI KANALIZACJI SANITARNEJ GRAWITACYJNO TŁOCZNEJ W MIEJSCOWOŚCI SANTOCKO - KOLONIA UL. PARKOWA, WIERZBOWA, PLATANOWA.		
Adres	SANTOCKO - KOLONIA UL. PARKOWA, WIERZBOWA, PLATANOWA, DZ. NR 290,797/6, 298, 309/1, 305/1, OBRĘB 0001 - SANTOCKO, JEDN. EWID. KŁODAWA.		
Tytuł	PROJEKT ZAGOSPODAROWANIA		
Projektant sanitarny	mgr inż. Marcin Mierzejewski specj. sanitarnej do projektowania bez ograniczeń	LBS/0133/PBS/19	Podpis
Sprawdzający sanitarny	mgr inż. Andrzej Biernacki specj. sanitarnej do projektowania bez ograniczeń	39/85/Gw	Podpis
Opracował	mgr inż. Marcin Mierzejewski	Data	Rys. S2  Skala: 1 : 500