


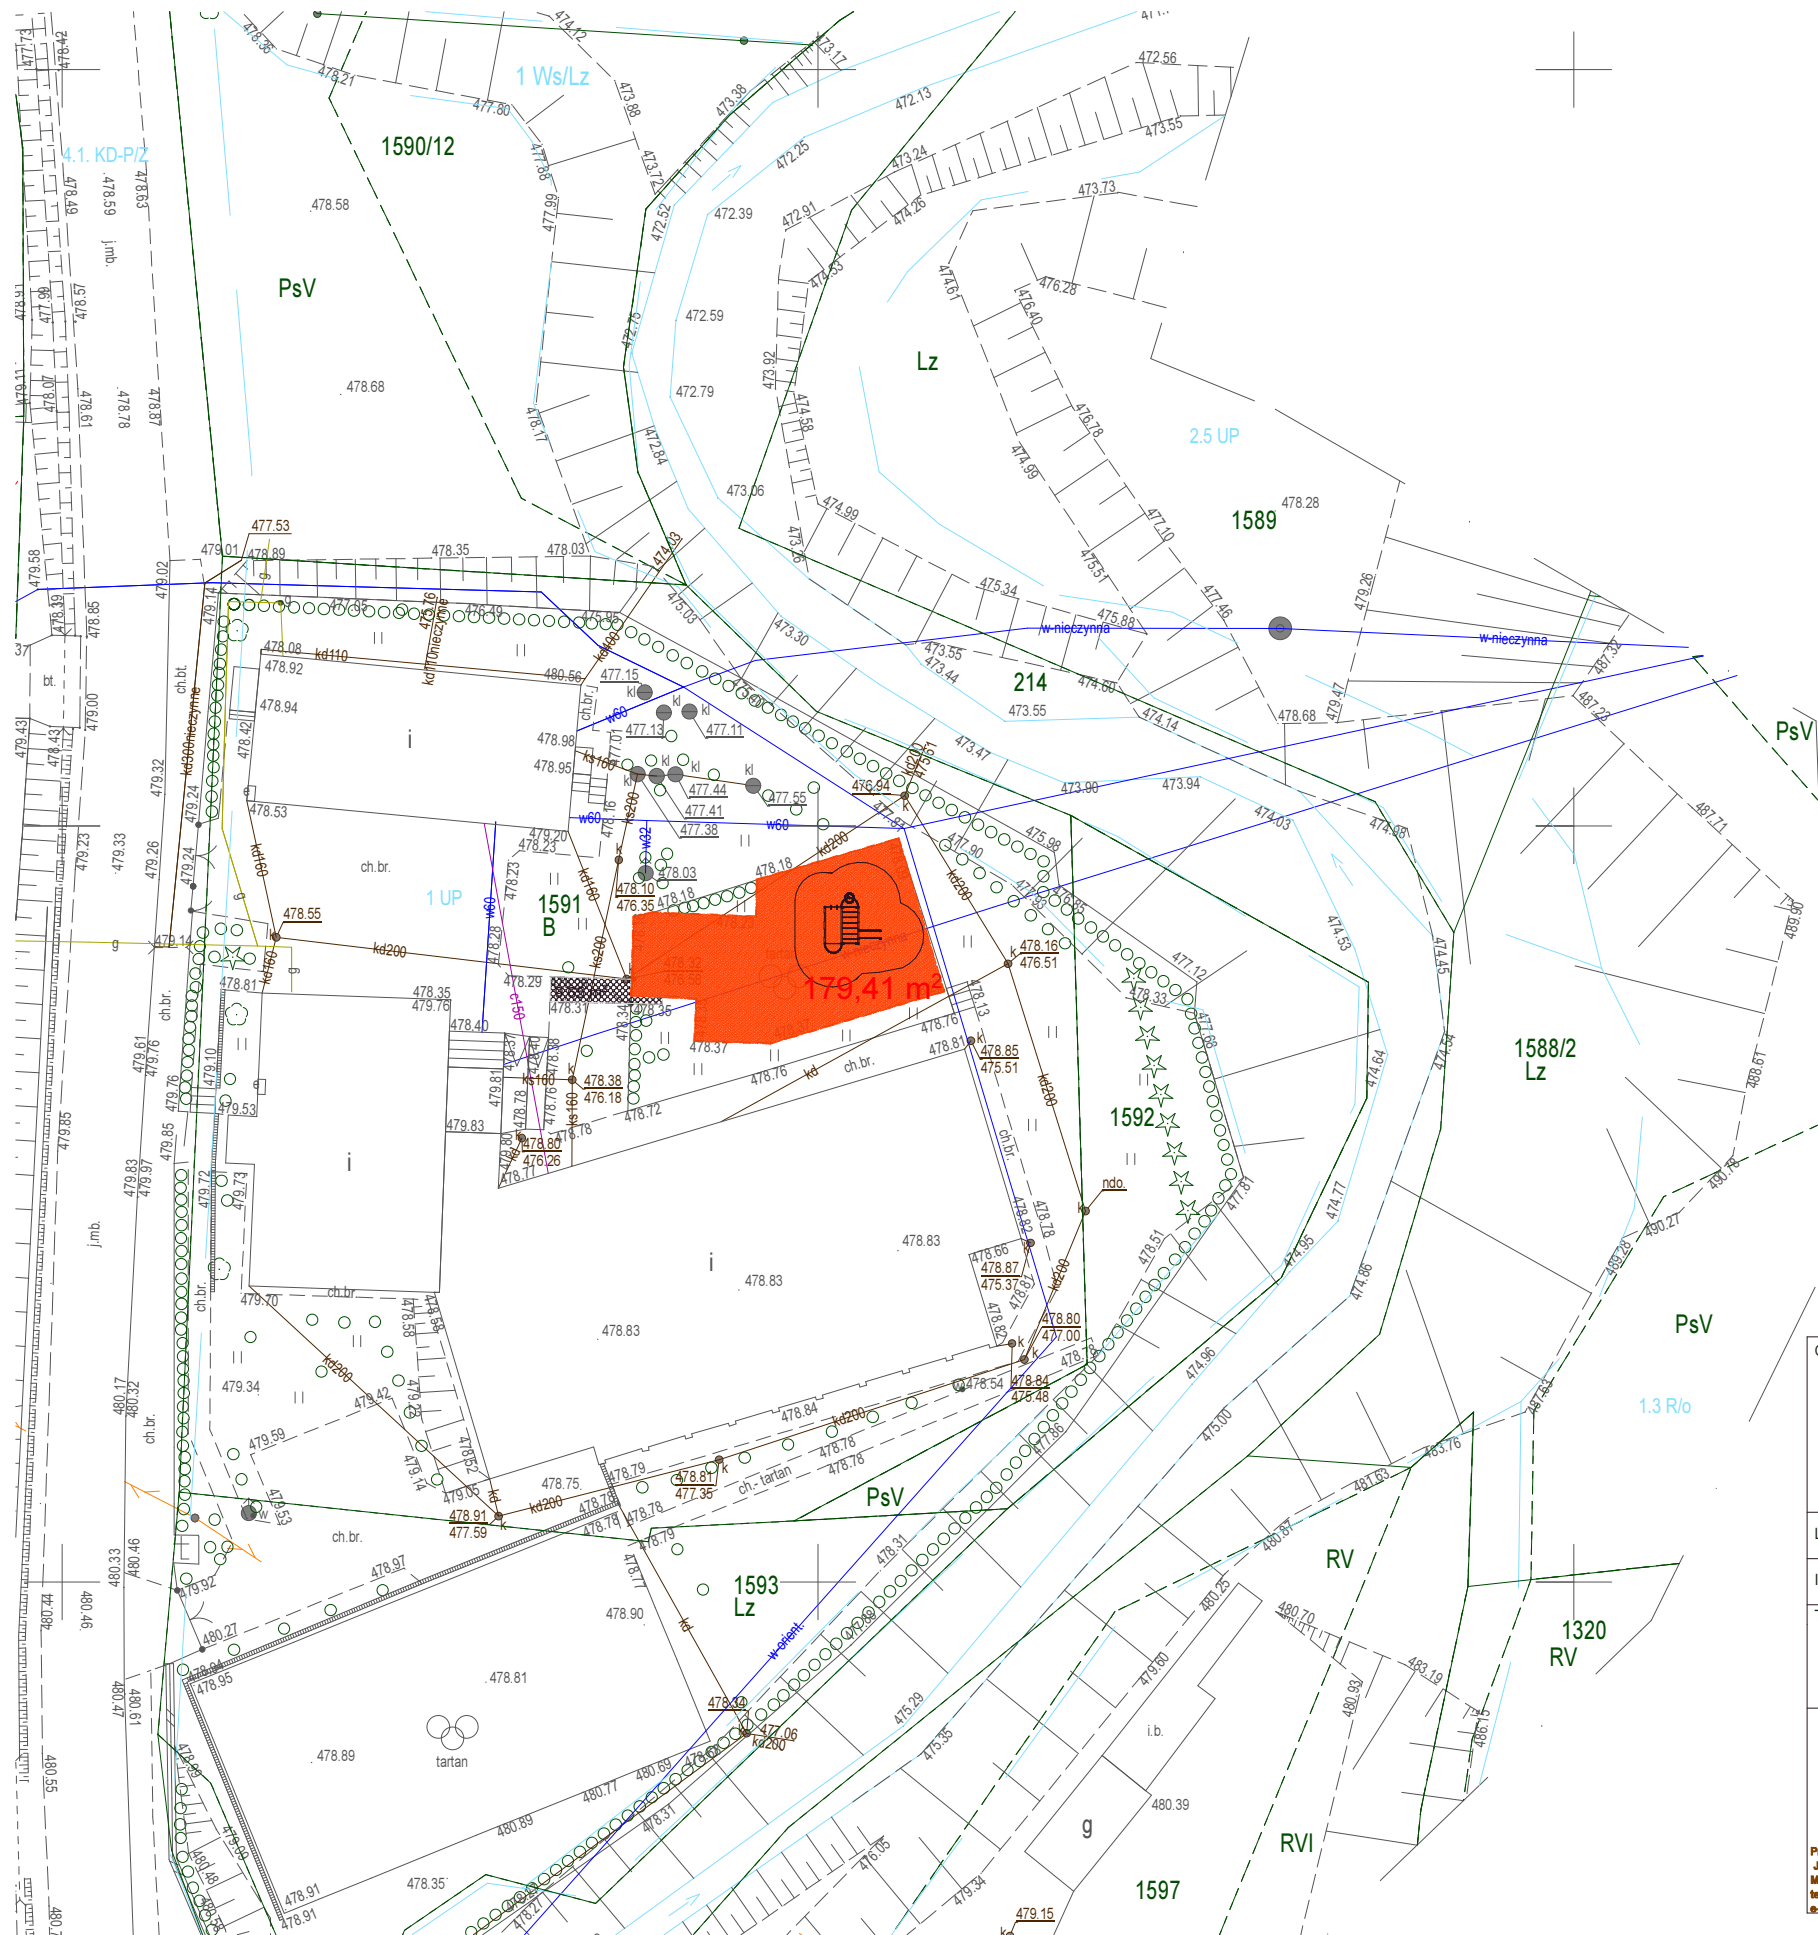





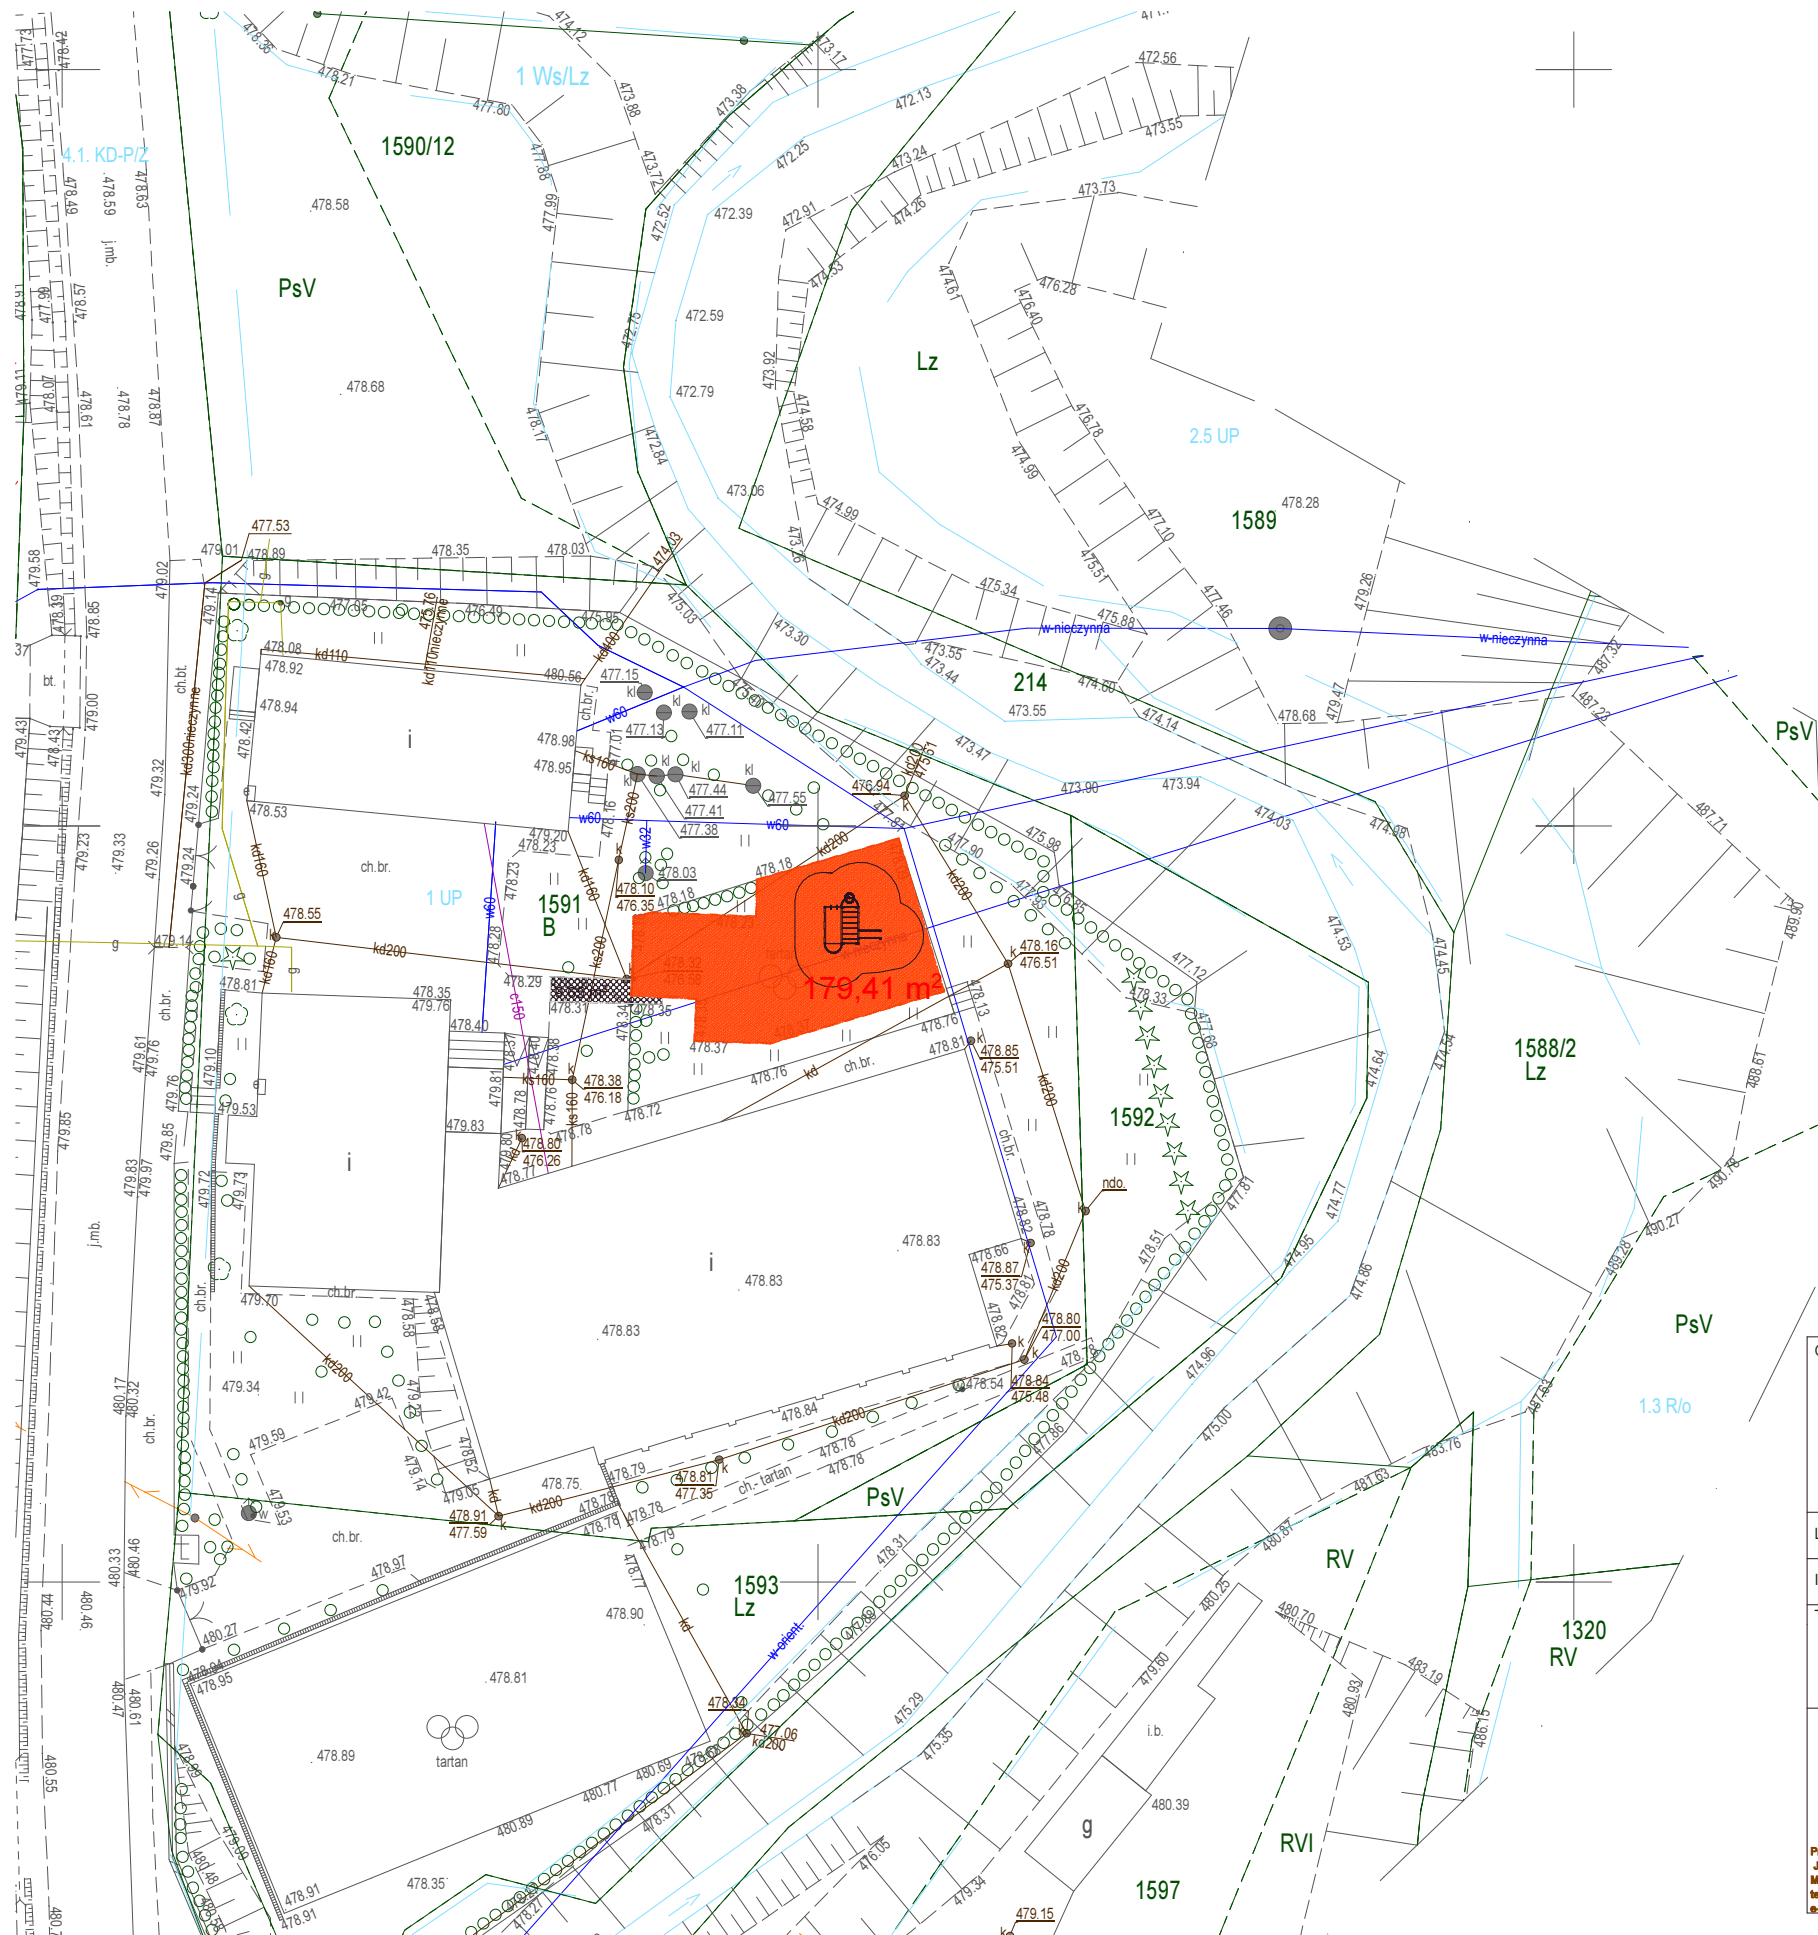
LEGENDA			ILOŚĆ
1		PROJ. NAWIERZCHNIA POLIURETANOWA	180 m2
2		ISTNIEJACE ZESTAWY PLACU ZABAW	kpl
3		ISTN. OGRODZENIE DO ROZBIÓRKI	61 mb
4		ISTN.CHODNIK DO PRZEŁOŻENIA /	10,0 m2



Obiekt : Remont placu zabaw z wymianą nawierzchni poliuretanowej z remontem osprzętu placu.						
Lokalizacja : ID.120709_2.0009.1591. obręb Olszówka, gmina Mszana Dolna						
Inwestor : Gmina Mszana Dolna ul.Spadochroniarzy 6, 34-730 Mszana Dolna						
Temat : Remont placu zabaw .					Tytuł rysunku Plan sytuacyjny	
<div><div>Jednostka projektowa:</div><div><div><div>PINB</div><div>JAN PIWOWAR</div><div>Projektowanie i Nadzór Budowlany - Jan Piwowar</div><div>Morderka 478, 34-600 Limanowa</div><div>tel/fax 018-3373 381, kom 606868891</div><div>e-mail biuro@proj-piwowar.pl</div></div></div></div>	Skala :	Funkcja :	Data :	Imię i Nazwisko - nr uprawn.bud.		Podpis:
	1: 250	Projektant :	06.2025 r.	mgr inż. arch Zbigniew Śliwiński 294/70		
		Opracował :				
	Faza :	Kier.Pracowni :	Jan Piwowar - GPA-7342-203/94			
	PB	Sprawdzający:				
Branża : architektoniczno-budowl.			Nr projektu R/2/23		Format rys: A-3	Nr rysunku: 2/B/A




LEGENDA			ILOŚĆ
1		PROJ. NAWIERZCHNIA POLIURETANOWA	180 m2
2		ISTNIEJACE ZESTAWY PLACU ZABAW	kpl
3		ISTN. OGRODZENIE DO ROZBIÓRKI	61 mb
4		ISTN.CHODNIK DO PRZEŁOŻENIA /	10,0 m2

Obiekt : Remont placu zabaw z wymianą nawierzchni poliuretanowej z remontem osprzętu placu.						
Lokalizacja : ID.120709_2.0009.1591. obręb Olszówka, gmina Mszana Dolna						
Inwestor : Gmina Mszana Dolna ul.Spadochroniarzy 6, 34-730 Mszana Dolna						
Temat : Remont placu zabaw .					Tytuł rysunku Plan sytuacyjny	
<div>Jednostka projektowa:  PINB JAN PIWOWAR Projektowanie i Nadzór Budowlany - Jan Piwowar Morderka 478, 34-600 Limanowa tel/fax 018-3373 381, kom 606868891 e-mail biuro@proj-piwowar.pl</div>	Skala :	Funkcja :	Data :	Imię i Nazwisko - nr uprawn.bud.		Podpis:
	1: 250	Projektant :	06.2025 r.	mgr inż. arch Zbigniew Śliwiński 294/70		
		Opracował :				
	Faza :	Kier.Pracowni :	Jan Piwowar - GPA-7342-203/94			
	PB	Sprawdzający:				
Branża : architektoniczno-budowl.			Nr projektu R/2/23		Format rys: A-3	Nr rysunku: 2/B/A



LEGENDA			ILOŚĆ
1		PROJ. NAWIERZCHNIA POLIURETANOWA	180 m2
2		ISTNIEJACE ZESTAWY PLACU ZABAW	kpl
3		ISTN. OGRODZENIE DO ROZBIÓRKI	61 mb
4		ISTN.CHODNIK DO PRZEŁOŻENIA /	10,0 m2

Obiekt : Remont placu zabaw z wymianą nawierzchni poliuretanowej z remontem osprzętu placu.						
Lokalizacja : ID.120709_2.0009.1591. obręb Olszówka, gmina Mszana Dolna						
Inwestor : Gmina Mszana Dolna ul.Spadochroniarzy 6, 34-730 Mszana Dolna						
Temat : Remont placu zabaw .					Tytuł rysunku Plan sytuacyjny	
<div>Jednostka projektowa:  PINB JAN PIWOWAR Projektowanie i Nadzór Budowlany - Jan Piwowar Morderka 478, 34-600 Limanowa tel/fax 018-3373 381, kom 606868891 e-mail biuro@proj-piwowar.pl</div>	Skala :	Funkcja :	Data :	Imię i Nazwisko - nr uprawn.bud.		Podpis:
	1: 250	Projektant :	06.2025 r.	mgr inż. arch Zbigniew Śliwiński 294/70		
		Opracował :				
	Faza :	Kier.Pracowni :	Jan Piwowar - GPA-7342-203/94			
	PB	Sprawdzający:				
Branża : architektoniczno-budowl.			Nr projektu R/2/23		Format rys: A-3	Nr rysunku: 2/B/A