A-A

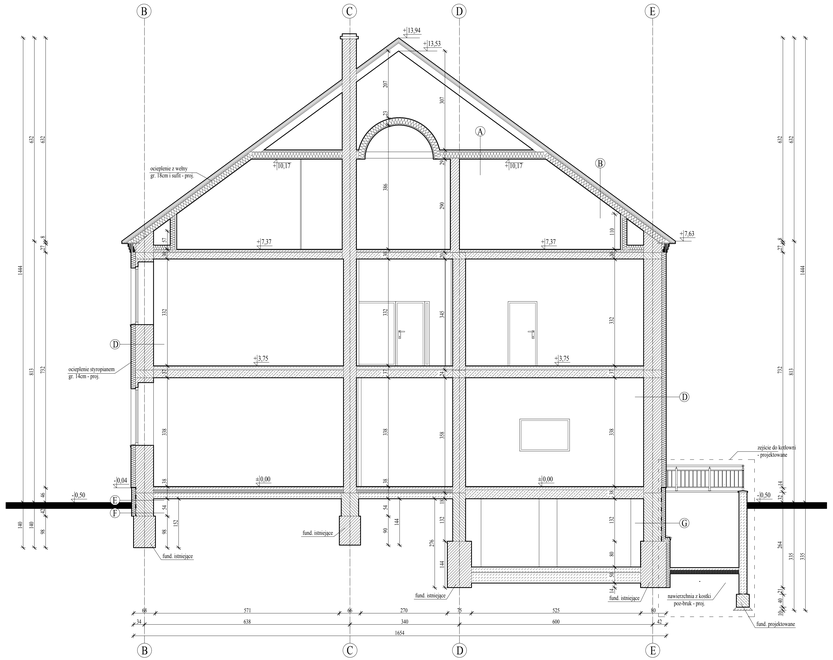

B-B

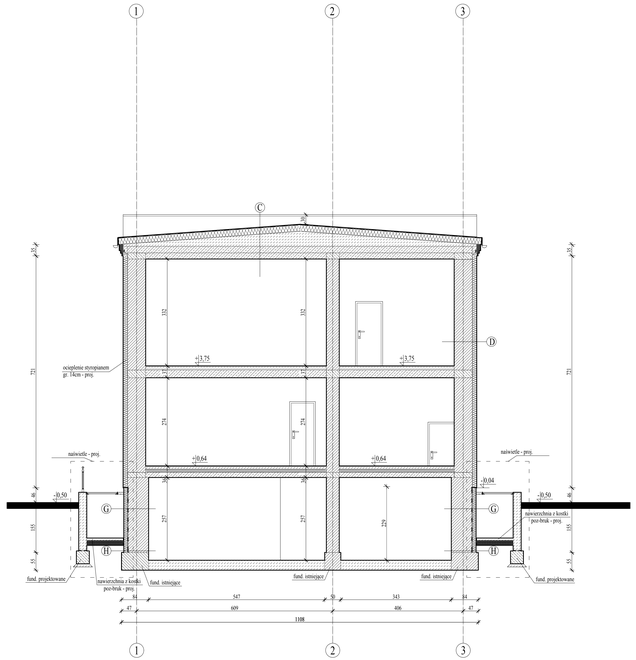

C-C

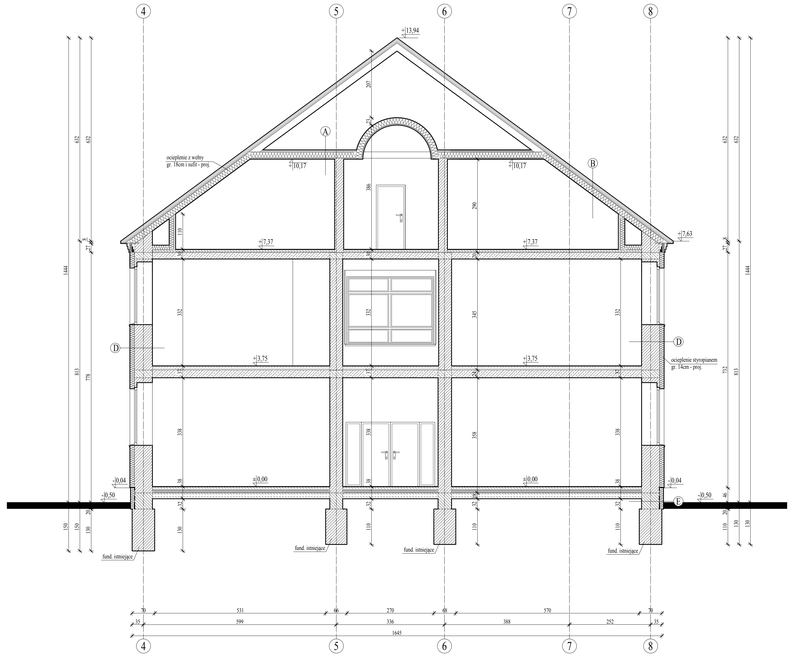

A

płyta OSB 25mm/
deski - podłoga techniczna
- wykorzystanie istn. desek
i uzupełnienie
pustka powietrzna - proj.
wełna mineralna 18cm (10+8)
z konstrukcją drewnianą
między dachowej - istn.
płyta G-K na nofalu
z paroizolacją - proj.
odporność ogniowa
wg opisu technicznego

B

dachówka ceramiczna - istn.
łaty - istn.
kontrłaty - istn.
membrana dachowa - istn.
konstrukcja drewniana
wełna mineralna 18cm (10+8)
płyta G-K na nofalu
z paroizolacją - proj.
odporność ogniowa
wg opisu technicznego

C

papa nawierzchniowa
termozgrzewalna - proj.
papa podkładowa na kleju
polnetrnawem - proj.
styropian 18cm na klej
polnetrnawem - proj.
płyta OSB 25mm/ 22mm
wilgoć odporna - istn.
żyłk cem.-wap. - istn.

D

tynk strukturalny - proj.
styropian 14cm
na zaprawie z klejem - proj.
konstrukcja murowa - istn.
żyłk cem.-wap. - istn.

E

tynk rywiczny - proj.
styropian 14cm
na zaprawie z klejem - proj.
Zn dyspertbi - proj.
konstrukcja murowa - istn.

F

styropian 14cm
na zaprawie z klejem - proj.
Zn dyspertbi - proj.
konstrukcja murowa - istn.

G

tynk rywiczny - proj.
styropian 14cm
na zaprawie z klejem - proj.
konstrukcja murowa - istn.
żyłk cem.-wap. - istn.

H

tynk strukturalny - proj.
styropian 14cm
na zaprawie z klejem - proj.
izolacja połączka - proj.
konstrukcja murowa - istn.
żyłk cem.-wap. - istn.

Rysunek rozpatrywać łącznie z rysunkami architektonicznymi, konstrukcyjnymi, branżowymi oraz opisem technicznym.

Niniejszy rysunek nie może być kopiowany, ani w żaden sposób wykorzystywany bez zgody autorów. Wszelkie prawa zastrzeżone.

PRACOWNIA PROJEKTOWA
"GOYA" Sławomir Gierliński
Plac Niepodległości 32 | 62-035 Kórnik
e-mail: biuro@gierlinski.pl, tel. 502 869 992

inwestor: Miasto i Gmina Kórnik
Plac Niepodległości 1, 62-035 Kórnik

obiekt: Termomodernizacja budynku szkoły
Kórnik, ul. Dworcowa 11, dz. nr ewid. 478, 479, 480, gmina Kórnik

branża: Architektura - stan projektowany

temat opisu: PRZEKROJE

skala: 1:50

		nr uprawnień	data	podpis
Projektował	MGR INŻ. SŁAWOMIR GIERLIŃSKI	WIO/0038/POOK/08	03.2006	
Projektował	MGR INŻ. ARCH. ANDRZEJ CZUCZAJ	VI/7/0270/2004	03.2006	
Sprawdził	INŻ. ELŻBIETA SMOLIŃSKA	ZG/PM/W - 2/1/78/94	03.2006	
Sprawdził	MGR INŻ. MARCIN FRĄCZYAK		03.2006	
Sprawdził	MGR INŻ. KAROLINA ZIÓŁKA		03.2006	
Sprawdził	MGR INŻ. INŻ. ARCH. ARTUR GÓRSKI		03.2006	
Sprawdził	MGR INŻ. ARCH. ANDRZEJ GORCZYCA		03.2006	
Sprawdził	INŻ. BOGUSŁAW BRZEZIŃSKI		03.2006	
Sprawdził	MGR INŻ. ARCH. ANDRZEJ BIELICKI		03.2006	
Sprawdził	INŻ. ANDRZEJ ZAWISZA		03.2006	
Sprawdził	MGR INŻ. ARCH. ARETA SZYPROWSKA		03.2006	

A-13

A01