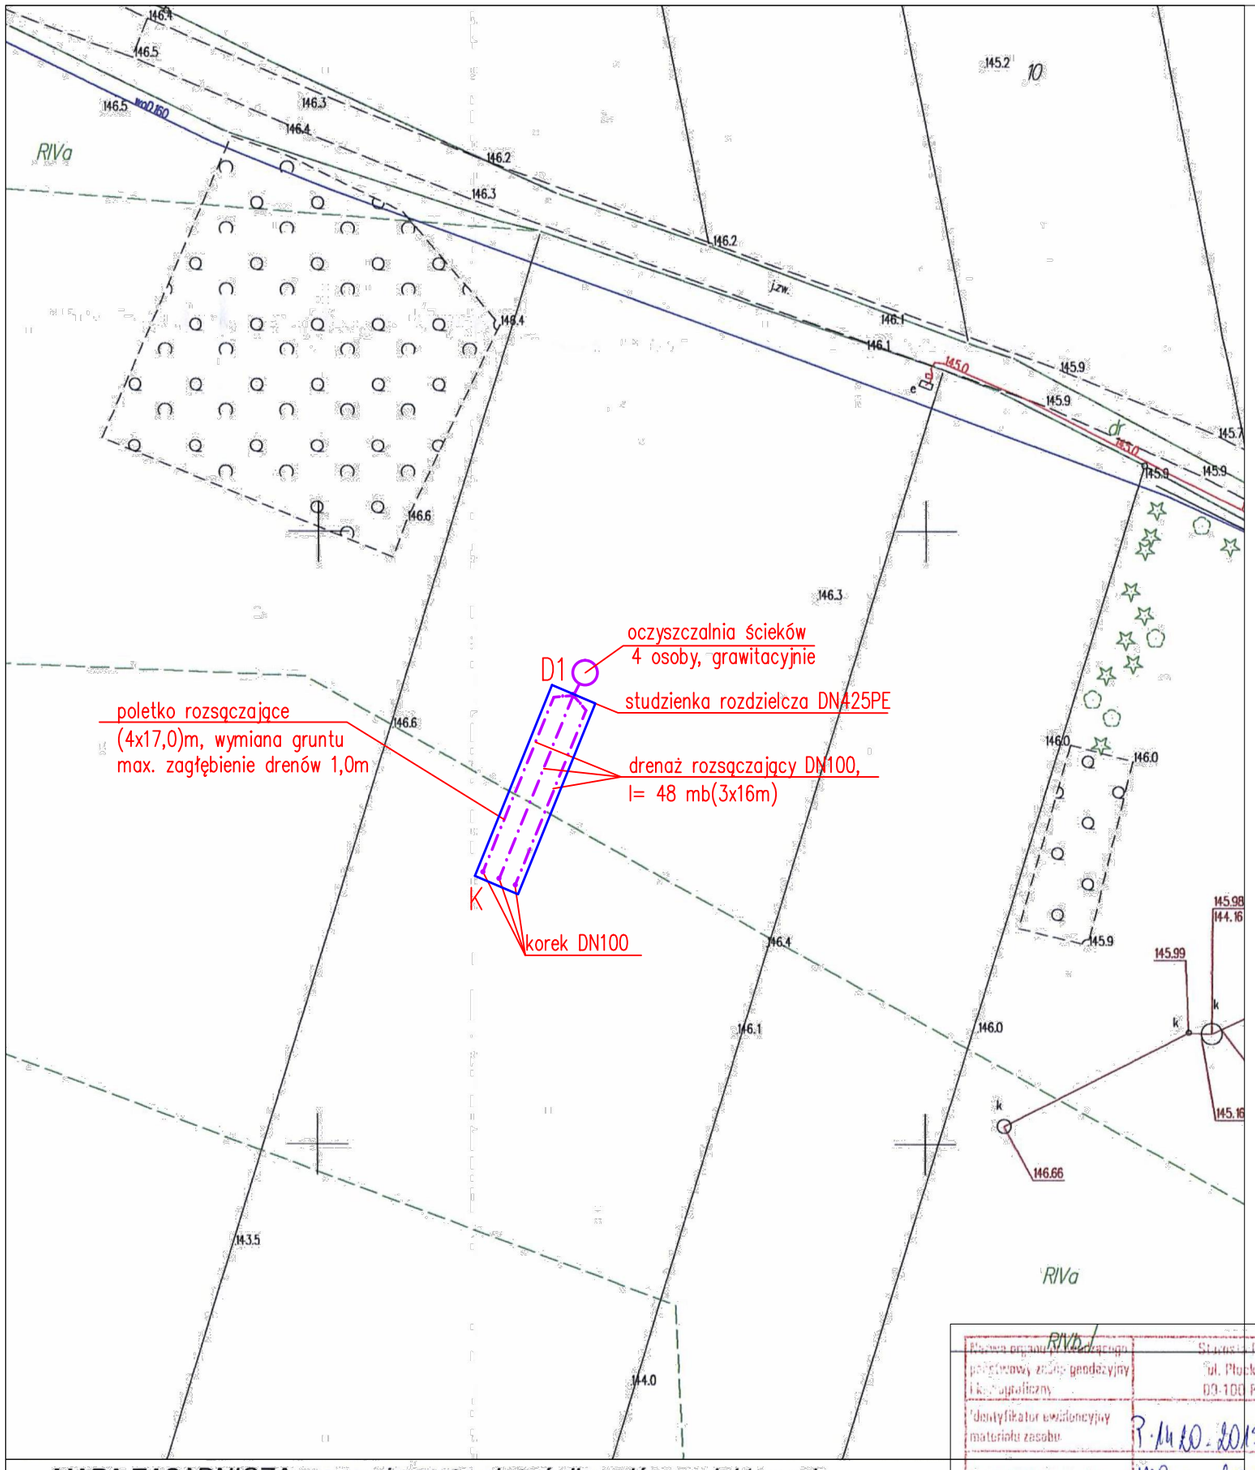

MAPA ZASADNICZA mapa nie może służyć dla celów projektowych

Miejscowość:STRZEMBOWO
Jednostka ewidencyjna identyfikator: 142007_2
Jednostka ewidencyjna nazwa: NARUSZEWO
Obręb ewidencyjny identyfikator: 142007_2.0033
Obręb ewidencyjny nazwa: STRZEMBOWO
Działka ewidencyjna nr:
GG.6642.961.2023
skala 1:500
Ukł. współrzędnych 2000 pas 7
Ukł. wysokości 'PL-EVRF2007-NH'
Punkty załamania granic oznaczone symbolem X pochodzą z wektoryzacji mapy ewidencyjnej w skali 1:5000, których położenie nie spełnia wymagań dokładnościowych przewidzianych w Rozporządzeniu Ministra Rozwoju, Pracy i Technologii z dnia 27 lipca 2021r. w sprawie ewidencji gruntów i budynków

Sporządziła: Anna Art

RIVa

Nazwa organu prowadzącego państwowy zasób geodezyjny i kartograficzny	Starosta Płocki ul. Płocka 39 09-100 Płock
Identyfikator ewidencyjny materiału zasobu	P.1410.2015.1990
Nazwa materiału zasobu	mapa zasadnicza
Data wykonania kopii materiału zasobu	24.04.2023 OSTY
Imię, nazwisko i podpis osoby upoważnionej organu	Izabella [illegible]

p.o. Kierownik Ośrodka Dokumentacji Geodezyjnej i Kartograficznej

NAZWA OPRACOWANIA:

BUDOWA PRZYDOMOWYCH OCZYSZCZALNI ŚCIEKÓW NA TERENIE GMINY NARUSZEWO - ETAP IV

INWESTOR

Katarzyna Połocka
Strzembowo 39
09-152 Naruszewo

ADRES INWESTYCJI

STRZEMBOWO 39; DZ. NR EWID. 30; OBRĘB 0033 - STRZEMBOWO

PRACOWNIA PROJEKTOWA
HYDROMONT s.c. Nowak, Moderacki
09-402 Płock, Al. Jachowicza 17A e-mail: hydromont@op.pl
tel/fax: 024 269 25 75

FUNKCJA:	IMIĘ I NAZWISKO:	UPRAWNIENIA:	PODPIS:
PROJEKTANT BRANŻY SANITARNEJ	mgr inż. Maria Nowak	43/89	
SPRAWDZAJĄCY BRANŻY SANITARNEJ	mgr inż. Jarosław Moderacki	WA - 68/01	

FAZA:

MATERIAŁY DO ZGŁOSZENIA BUDOWY

BRANŻA:

SANITARNA

TYTUŁ RYSUNKU:

PLAN SYTUACYJNY

07.2023	SKALA: 1:500	NAZWA PLIKU:	NUMER ARK. 105/130	NUMER RYS. IS-01