

LEGENDA:

zakres remontu kanalizacji sanitarnej




orientacyjna lokalizacja komór technicznych o wymiarach:

- 1 - 1,0m x 1,0m
- 2 - 2,5m x 0,5m
- 3 - 6,5m x 2,5m
- 4 - 4,2m x 2,0m
- 5 - 4,2m x 2,0m
- 6 - 4,2m x 2,5m
- 7 - 4,2m x 2,5m

Mapa zasadnicza

MAPA ZASADNICZA

P. 2472 - 2008 . 1

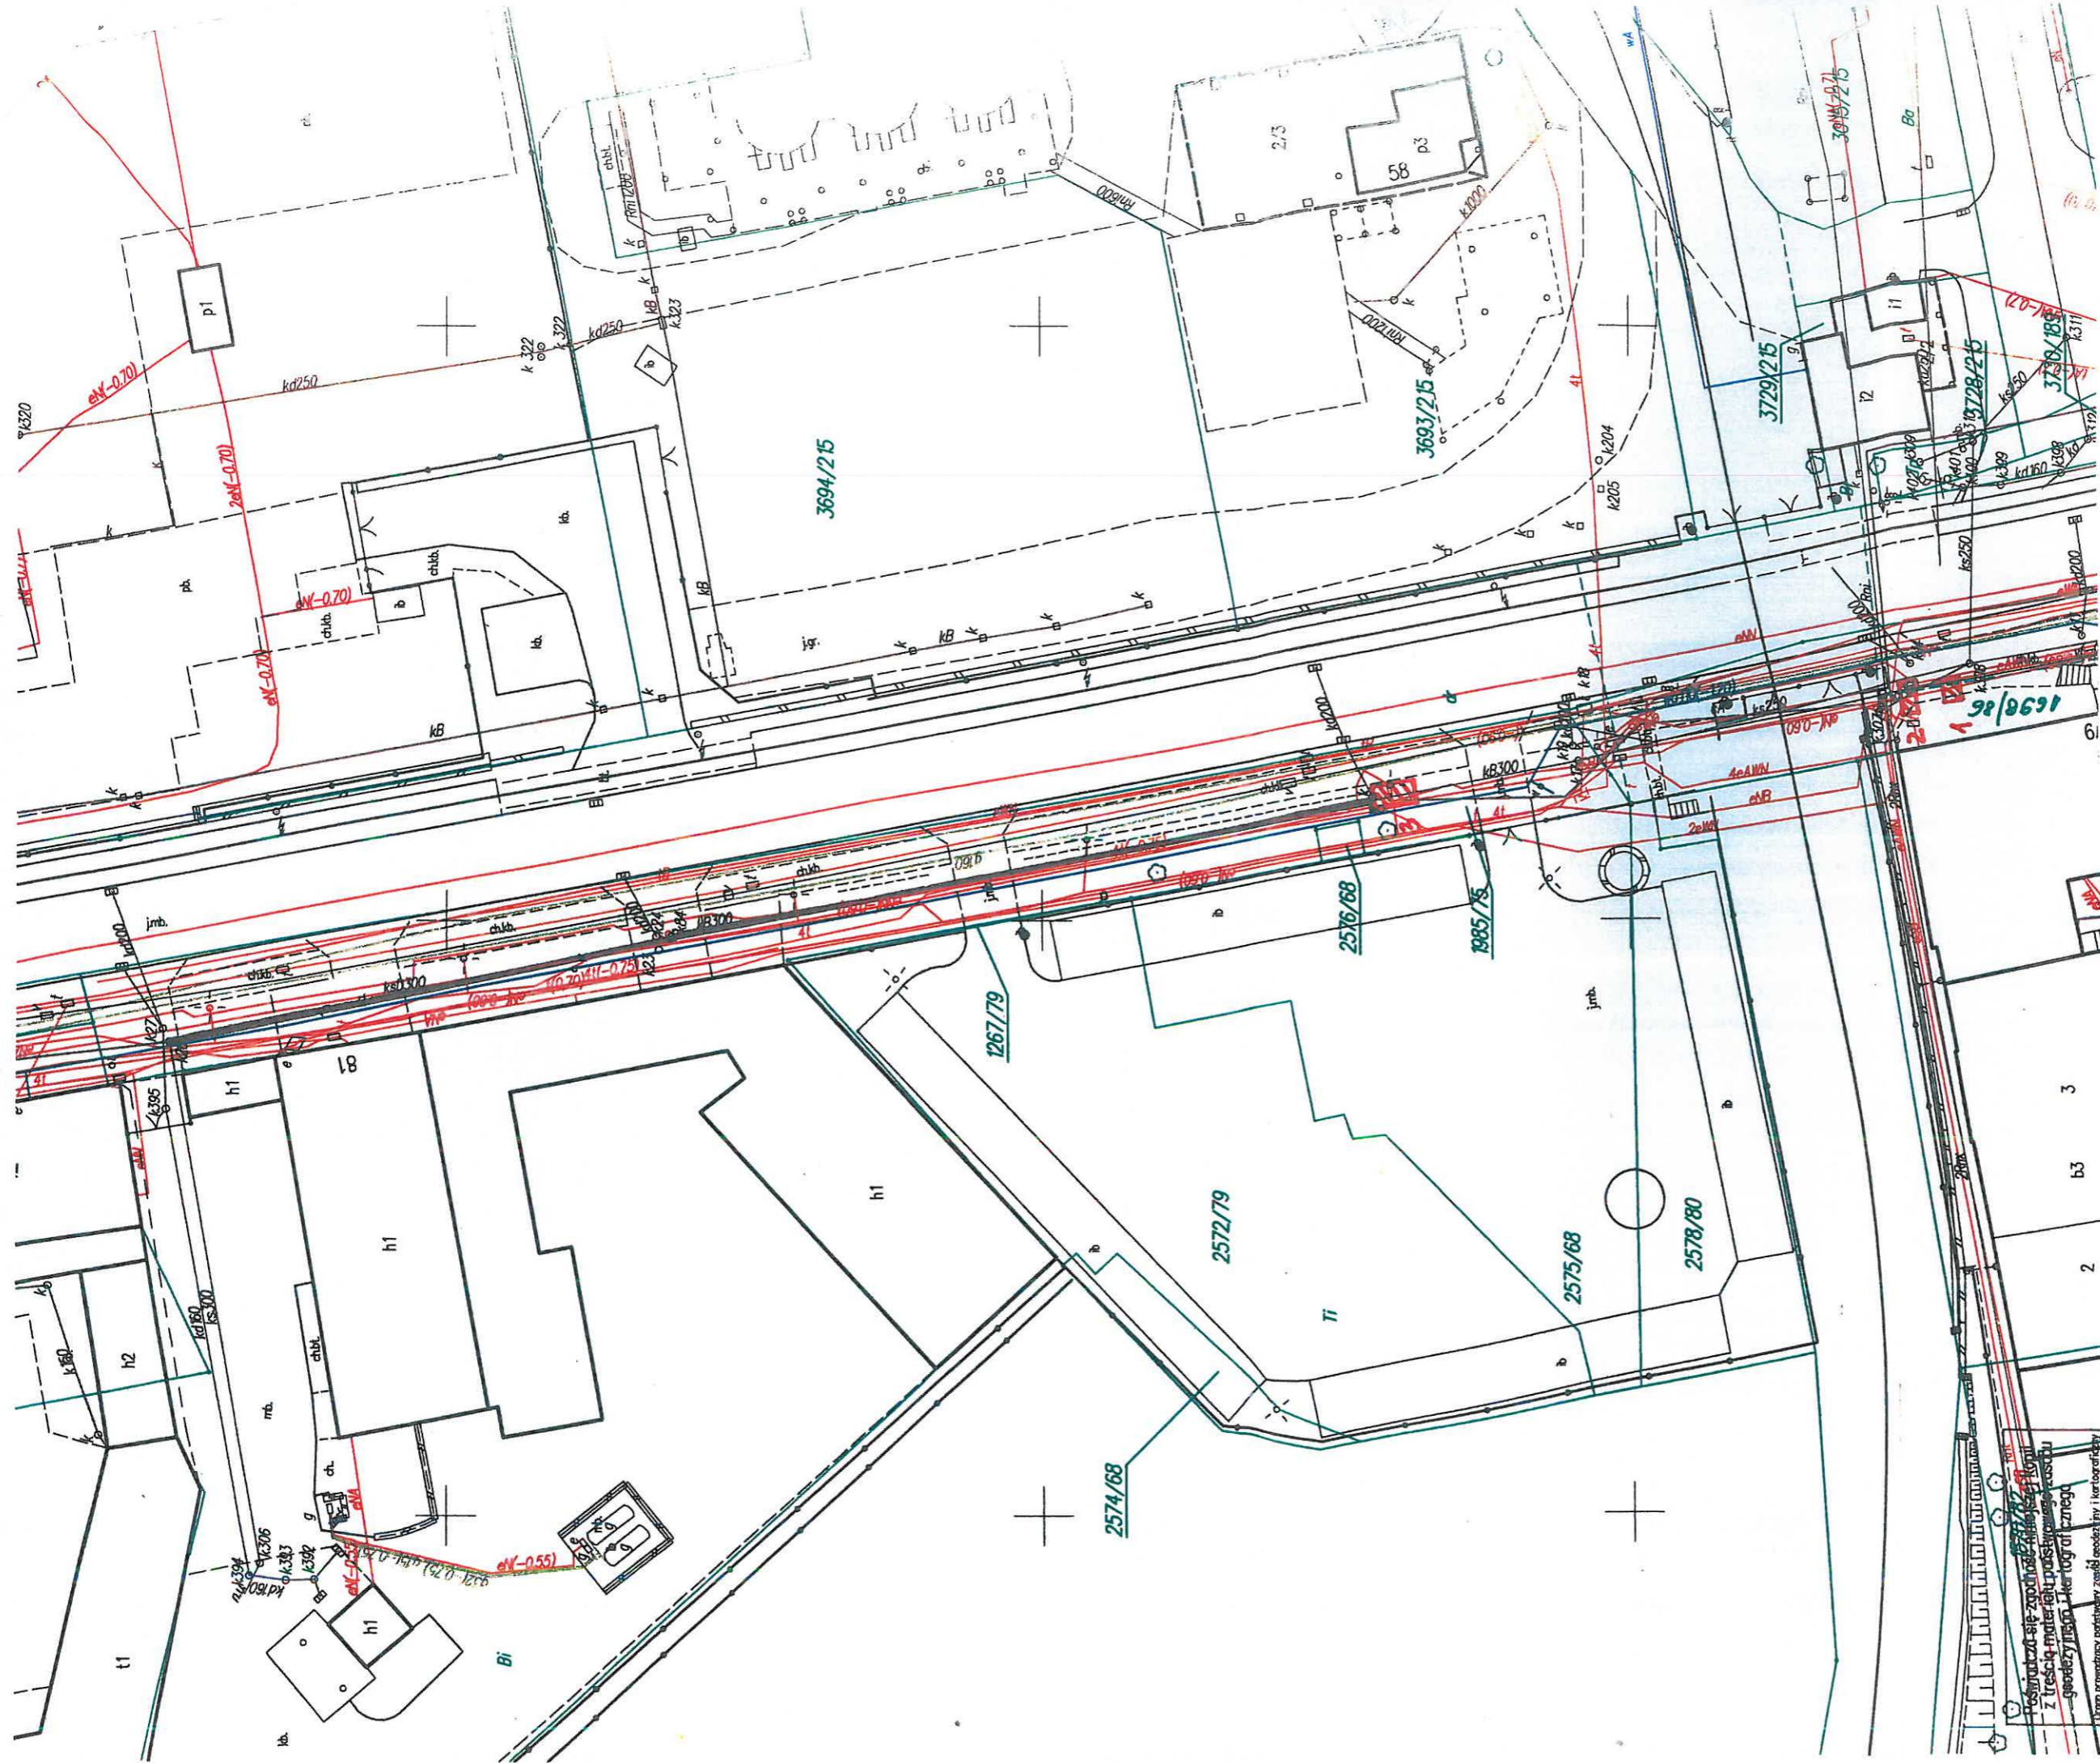

**LEGENDA:**

- zakres remontu kanalizacji sanitarnej
- orientacyjna lokalizacja komór technicznych o wymiarach:
  - 1 - 1,0m x 1,0m
  - 2 - 2,5m x 0,5m
  - 3 - 6,5m x 2,5m
  - 4 - 4,2m x 2,0m
  - 5 - 4,2m x 2,0m
  - 6 - 4,2m x 2,5m
  - 7 - 4,2m x 2,5m



Projektant: **Adm. Krzykowski**  
 Nazwa materiału zasobu: **Mapa zasobnicza**  
 Identyfikator ewidencyjny: **P-2472-088-1**  
 Data wykonania kopii: **10.04.2023 r.**  
 Miejsce, nazwisko i podpis osoby / Instytucja: **Adam Krzykowski**  
 Zm. Przewidywana przez: **Adm. Krzykowski**  
 Identyfikator miejscowości: **6.130.28.09.4.4, 14.2.2**

**MAPA ZASADNICZA**  
 1:500  
 Wykonane: **Adm. Krzykowski**  
 Województwo ŚLĄSKIE  
 Miasto Ruda Śląska

*Handwritten mark*