



OPIS INSTALACJI ODBIORCZYCH

1. Instalację wewnętrzną w pomieszczeniach należy wykonać w nawiązaniu do załączonego schematu strukturalnego fragmentu rozdzielnic odbiorczej TM oraz opisu technicznego.
2. Obwody oświetleniowe należy wykonać przewodami YDYpżo z żyłami 1,5mm.
3. Do obwodów gniazd wtykowych 1-fazowych należy stosować przewody YDYpżo 3x2,5mm.
4. Całość instalacji odbiorczych należy wykonać pod tynkiem z zastosowaniem osprzętu podtynkowego firmy ELDA lub równorzędnego.
5. Łączniki oświetleniowe należy instalować na wysokości 1,4m od podłogi.
6. Należy stosować podwójne gniazda wtykowe 1-faz. 16A z kolkiem ochronnym.
7. Gniazda wtykowe należy instalować uwzględniając uwagi zawarte w opisie technicznym.

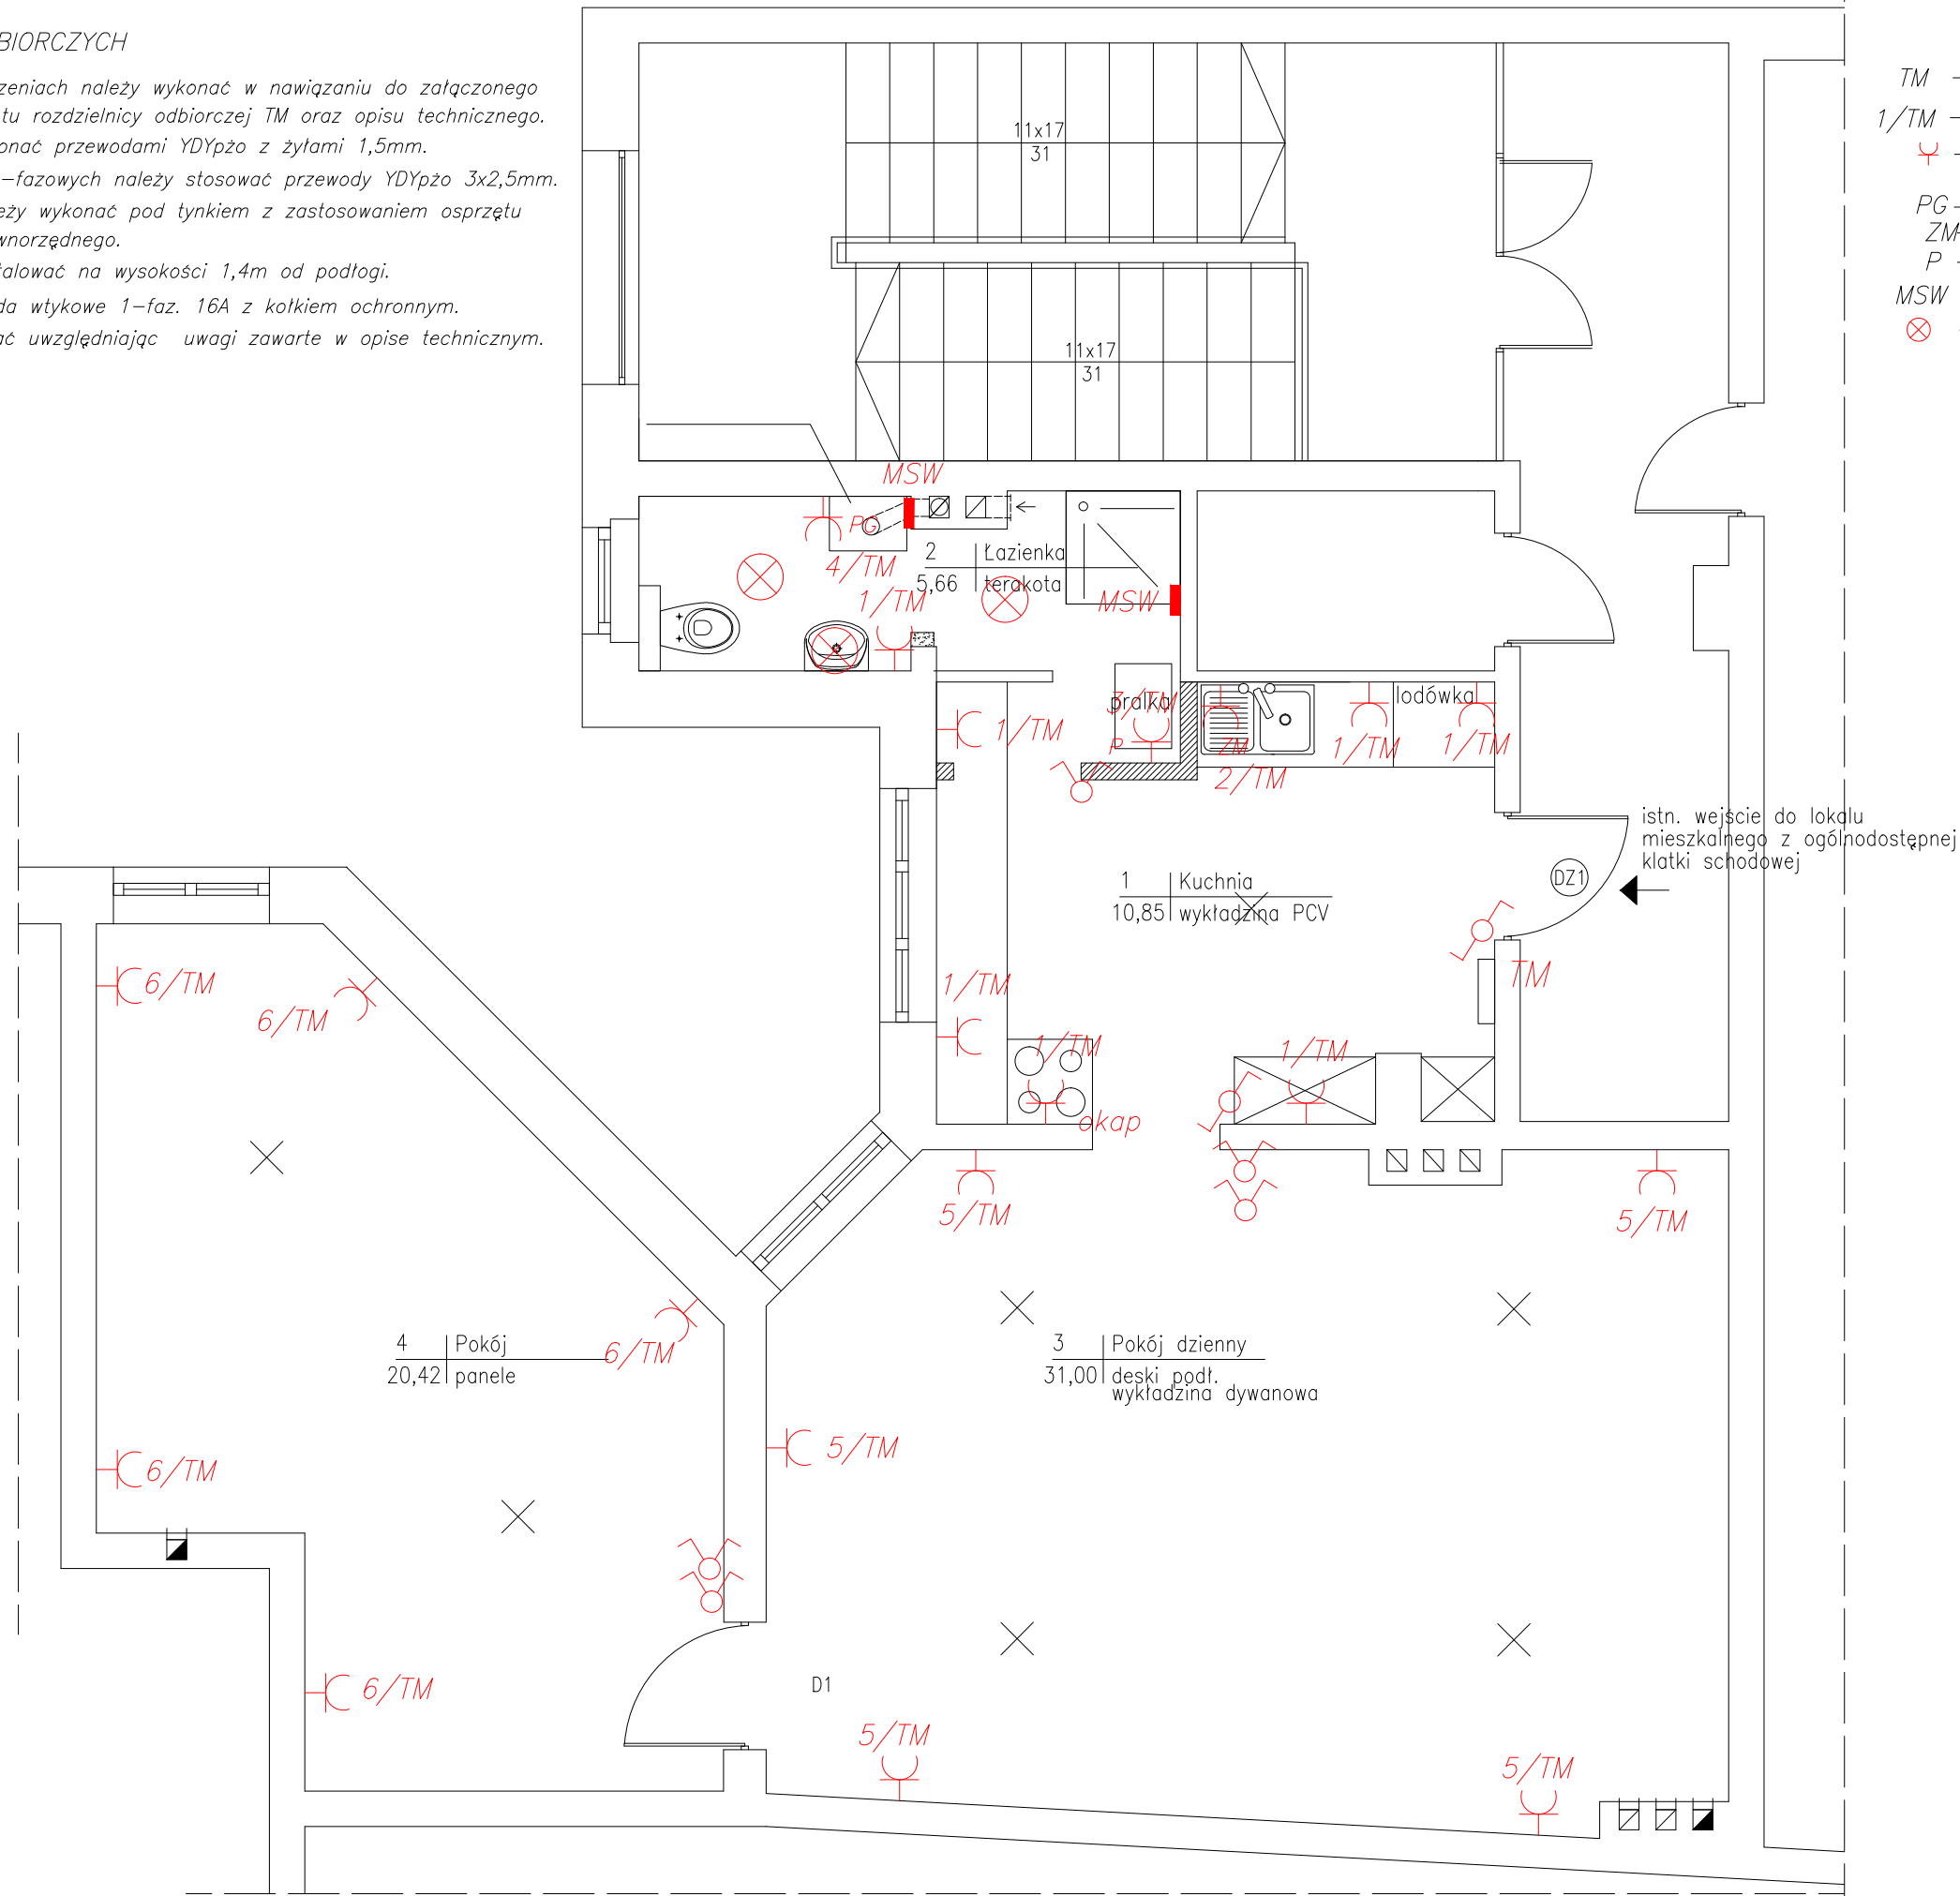

OZNACZENIA

- TM – Rozdzielnica odbiorcza mieszkaniowa istniejąca
- 1/TM – proj. nr obwodu z rozdzielnic TM
- PG – podwójne gniazdo wtykowe 1-fazowe 10/16A z kolkiem ochronnym
- PG – piec grzewczy
- ZM – gniazdo wtykowe dla zmywarki
- P – gniazdo wtykowe pralki
- MSW – miejscowa szyna wyrównawcza
- ⊗ – plafoniera do nasufitowa

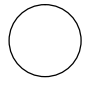 arch. Justyna Bernat - Lagoda tel. +4 8 603 777 337 ul. H. Pobożnego 10 lok. 13 70 - 508 Szczecin NIP 955-172-96-64 REGON 812087857	
PROJEKTANT	
RYSZARD FILIPOWICZ specjalność: INSTALACYJNA upr. proj. nr 13/Sz/89	
SPRAWDZAJĄCY	
mgr inż. SŁAWOMIR HOŁOJDA specjalność: instalacyjna upr. proj. nr ZAP/0095/POOE/08	
TYTUŁ PROJEKTU	
PRZEBUDOWA ZE ZMIANĄ SPOSOBU UŻYTKOWANIA CZĘŚCI POMIESZCZEŃ NA ŁAZIENKĘ W LOKALU MIESZKALNYM NR 11 W BUDYNKU WIELORODZINNYM POŁOŻONYM PRZY UL. ARMII KRAJOWEJ 7 W ŚWINOUJŚCIU	
ADRES INWESTYCJI	
ul. Armii Krajowej 7/11, 72-600 Świnoujście dz. nr 647, obręb 0006	
INWESTOR	
ZAKŁAD GOSPODARKI MIESZKANIOWEJ ul. Wyspiańskiego 35 C, 72-600 Świnoujście	
BRANŻA	
ELEKTRYCZNA	
TYTUŁ RYSUNKU	FAZA
PLAN INSTALACJI ELEKTRYCZNEJ	Projekt budowlany zamienny
parter stan projektowany	
SKALA	DATA
1:50	maj 2020r.
	NR RYS.
	9
<small>PRAWA AUTORSKIE ZASTRZEŻENIE projekt ten jest chroniony zgodnie z art. 1 i nast. ustawy o prawie autorskim z dnia 4. III. 1994r.</small>	