

ZESTAWIENIE POMIESZCZEŃ			
MIESZKANIE NR 1			
WG PN-70/B-02365			
Nr pom.	Nazwa pom.	Posadzka	Pow. użytkowa pom.
[--]	[--]	[--]	[m <sup>2</sup> ] [m]
1/01	Pokój	Panele	20,15 3,30
1/02	Kuchnia	Panele	7,06 3,30
1/03	Łazienka	Terakota	3,24 2,89
<b>RAZEM</b>			<b>30,45</b>

### LEGENDA

PPSØ100/60[mm] Przewód powietrzno spalinowy, stalowy Ø100/60[mm], dwupłaszczowy.

KG

Istniejąca kuchienka gazowa z piekarnikiem

KKG  
Projektowany kondensacyjny kocioł gazowy, o mocy 24[kW]


KW  
Kratka wentylacyjna ścienna Ø150[mm] bez żaluzji

Kanał wentylacyjny ze stali ocynkowanej dwustronnie Ø150[mm]

Nawiewnik okienny, min. V=25[m<sup>3</sup>/h]  
 Nawiewnik okienny w kuchni, min. V=70[m<sup>3</sup>/h]

220cm<sup>2</sup> Kratka nawiewna w drzwiach, 220cm<sup>2</sup>

Projektowana instalacja gazowa  
 Istniejąca instalacja gazowa

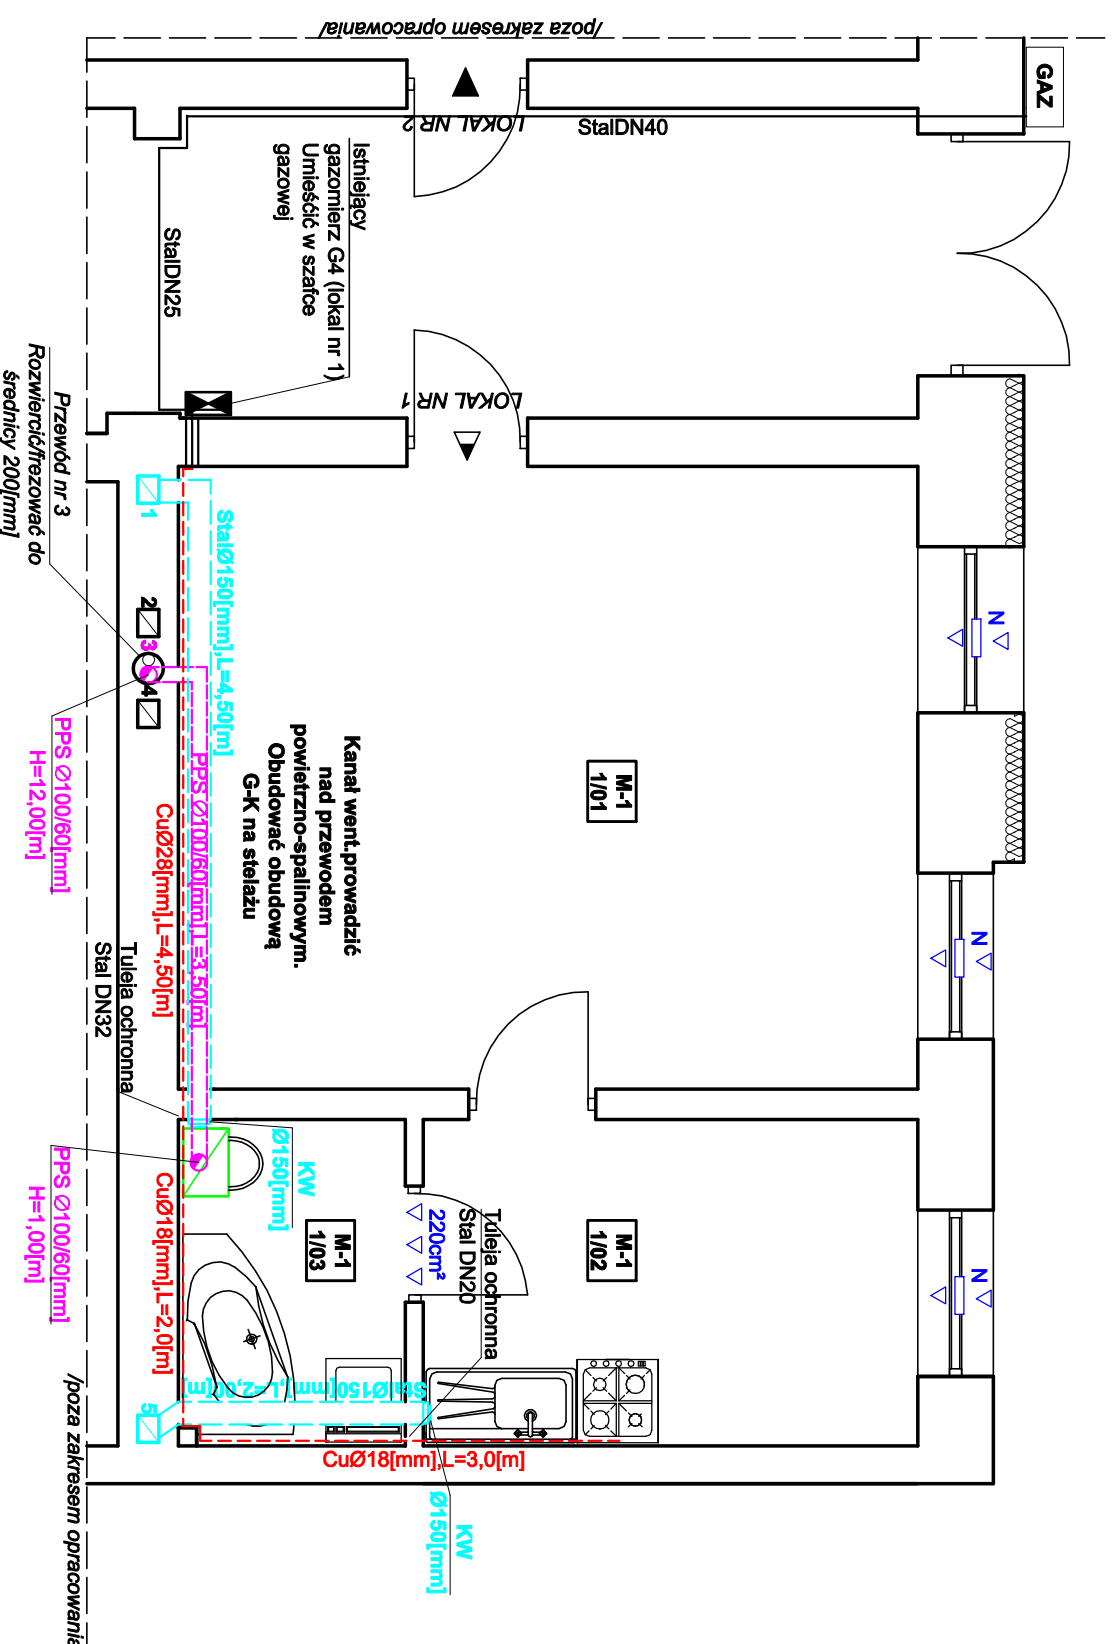

BIURO PROJEKTOWO - USŁUGOWE "INSTAL-TECH"			
MGR INŻ. JAN DROŻDŹ			
78-320 Poczyn-Zdrój, ul. B. Chrobrego 24, tel., fax: /94-36-620-91/			
Investor:	TBS LOKUM sp.z.o.o Świnoujście ul. Wyspiańskiego 35C, 72-600 Świnoujście		
Objekt:	Lokal mieszkalny nr 1 w budynku mieszkalnym wielorodzinnym Kategoria obiektu budowlanego XIII		
Adres:	ul. K.S. Wyszynskiego 6, lokal mieszkalny nr 1, dz. nr 279, obr. 0006 jedn. ewid.: 326301_1.0006, 72-600 Świnoujście		
Investycja:	Przebudowa instalacji sanitarnych		
Stadium:	Projekt techniczny, Budowlano-Wykonawczy	Data:	09.10.2021
Treść rysunku:	Instalacja gazowa i wentylacyjna/	Rys. nr:	2
Projektował:	mgr inż. Jan Drożdź (specjalność instalacyjna w zakresie sieci instalacji i urządzeń ciepłych, wentylacyjnych, gazowych, wod-kan/)	Nr uprawnień:	ZAP/0211/PWBS/18
Sprawdził:	mgr inż. Arkadiusz Kosłowski (specjalność instalacyjna w zakresie sieci instalacji i urządzeń ciepłych, wentylacyjnych, gazowych, wod-kan/)	Nr uprawnień:	ZAP/01651/PWBS/17
		Skala:	1: 50