
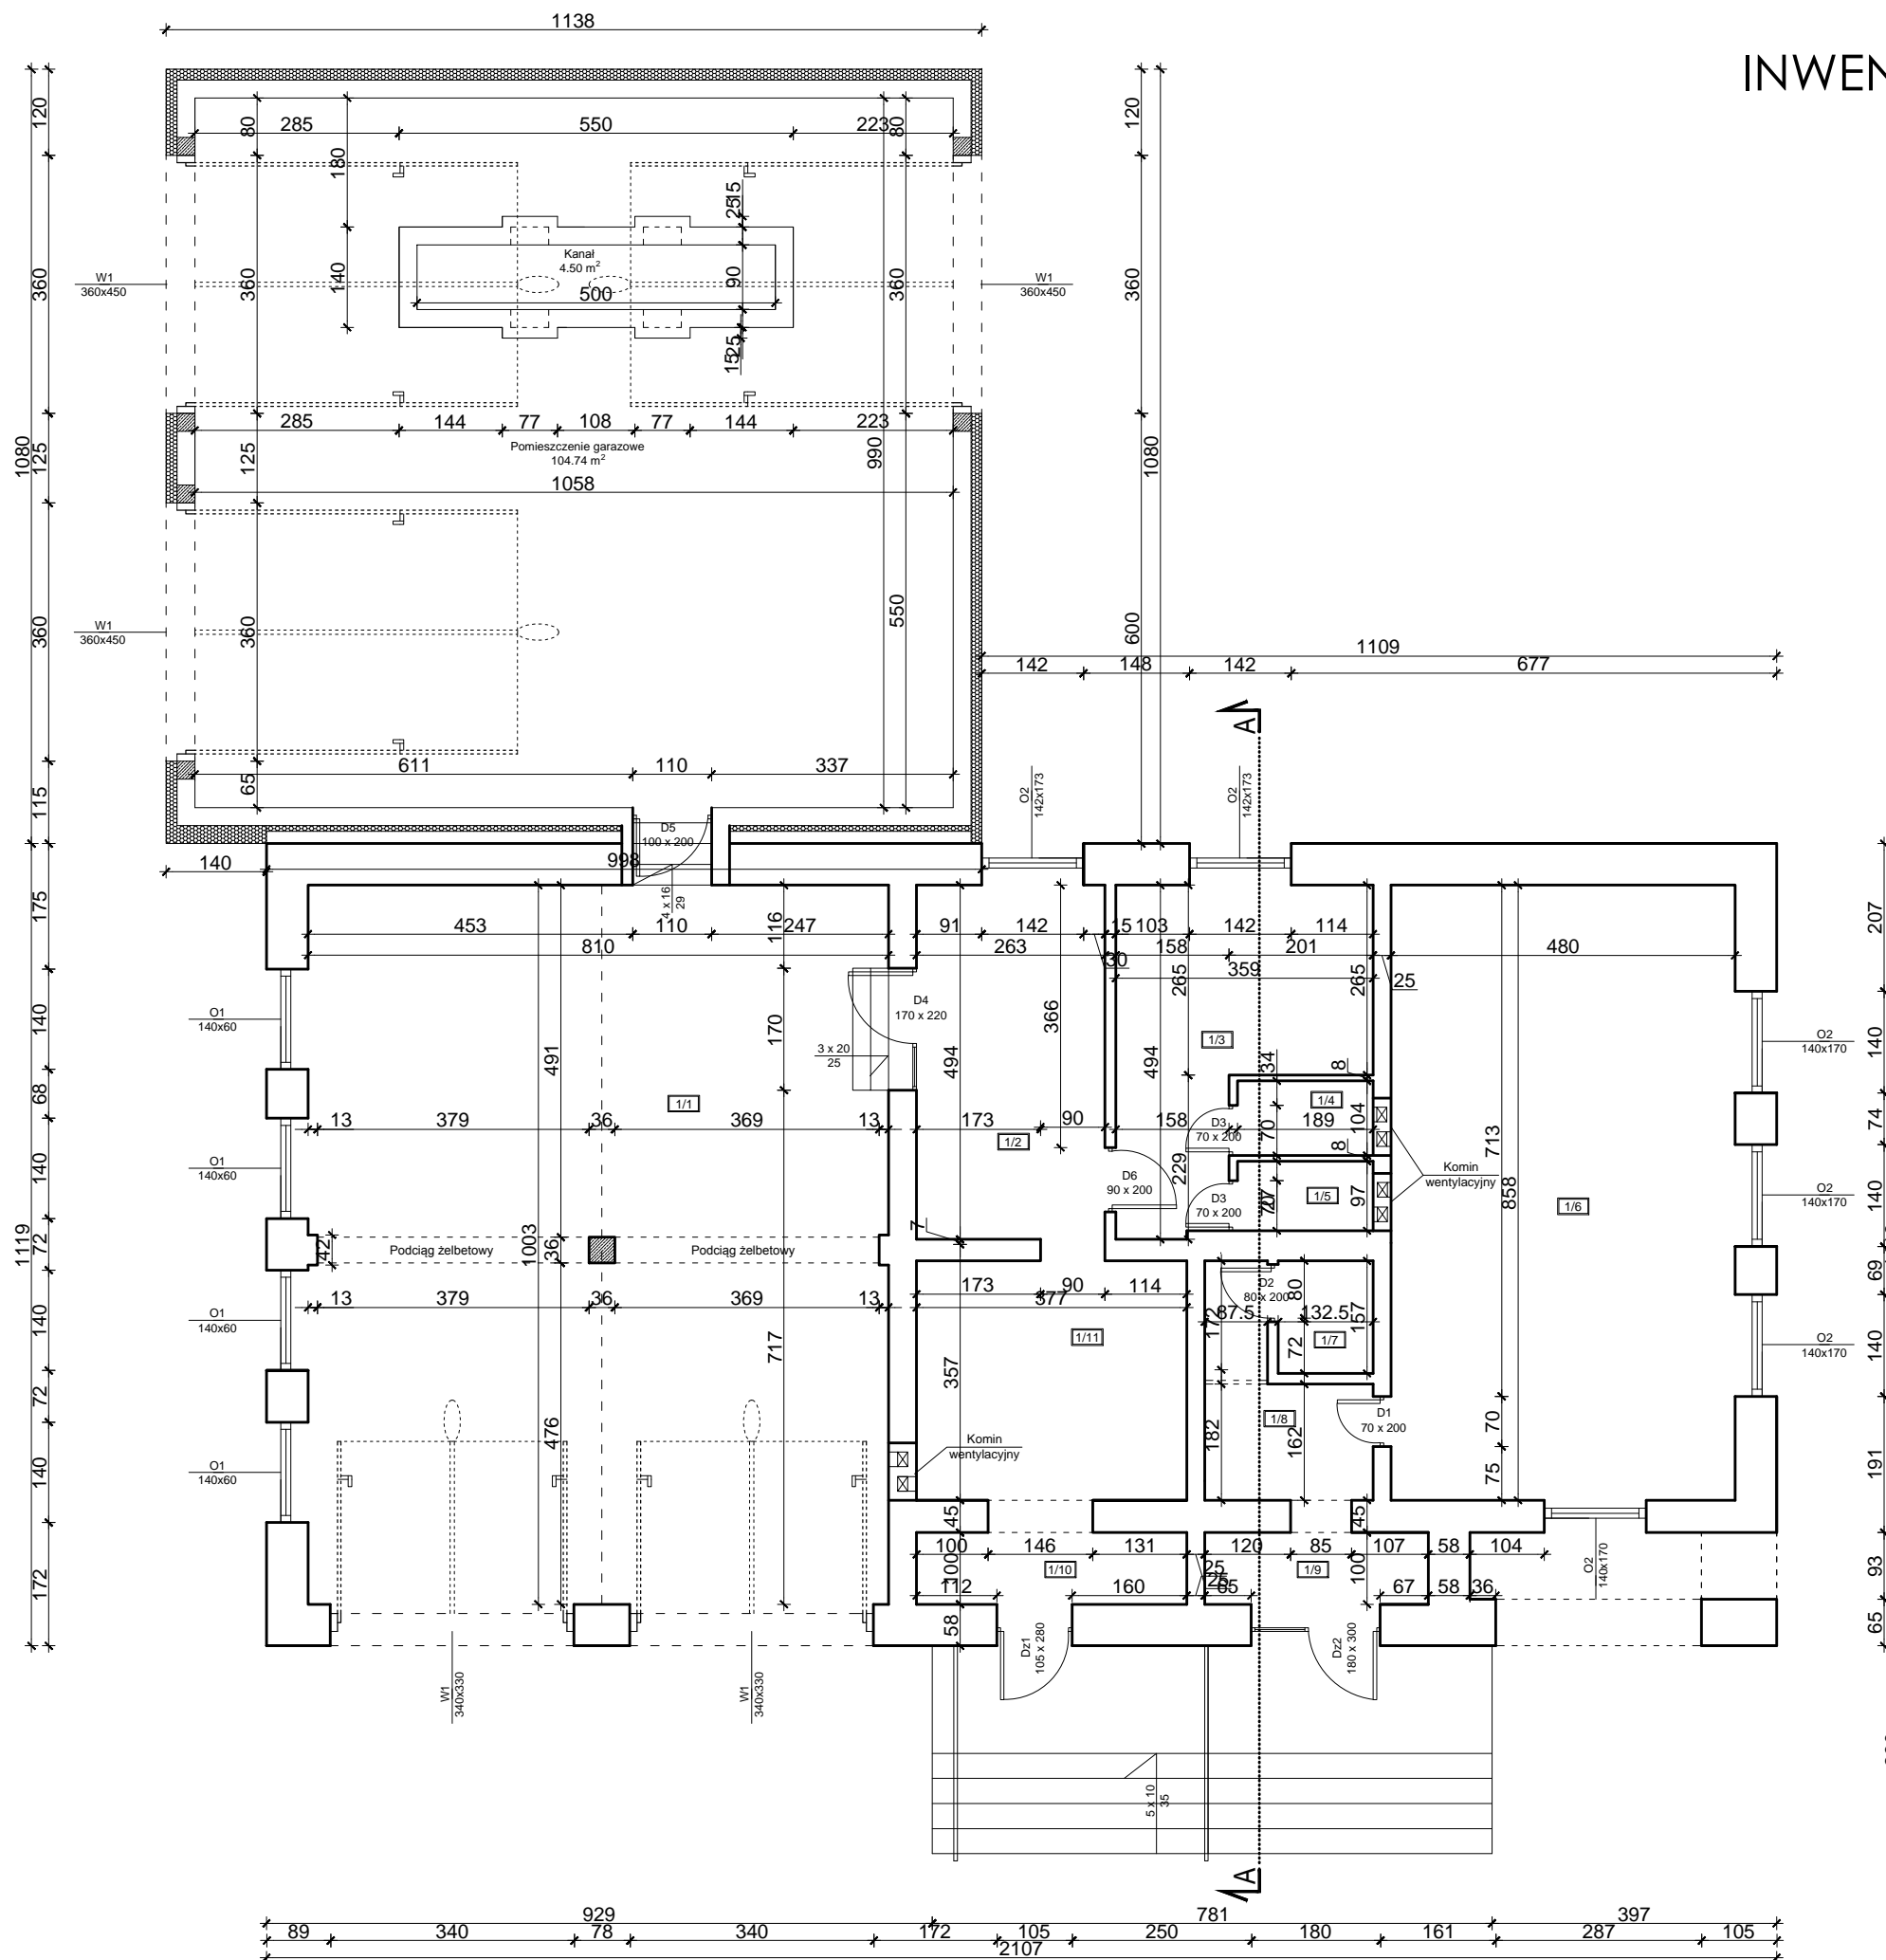


INWENTARYZACJA: RZUT PRZYZIEMIA

SKALA 1:100

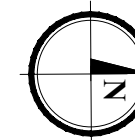

ZESTAWIENIE POMIESZCZEŃ			
NR	POMIESZCZENIE	POSADZKA	PU (m²)
1/1	Garaż	Posadzka bet.	81.11
1/2	Pomieszczenie socjalne nr 1	Terakota	12.78
1/3	Pomieszczenie socjalne nr 2	Terakota	12.78
1/4	Łazienka nr 1	Terakota	1.96
1/5	Łazienka nr 2	Terakota	1.82
1/6	Pomieszczenie usługowe	Wykładzina PCV	41.19
1/7	Łazienka nr 3	Wykładzina PCV	2.14
1/8	Korytarz	Wykładzina PCV	5.83
1/9	Przedsiónek nr 1	Terakota	3.12
1/10	Przedsiónek nr 2	Terakota	3.77
1/11	Pomieszczenie socjalne nr 3	Terakota	13.46
R A Z E M			179.96

POWIERZCHNIA ZABUDOWY: 235.77

BIURO PROJEKTOWE	Biuro Usług "KONSUL BUD" ul. Witosa 102, 16-100 Sokółka, tel. 711 71 08	
NAZWA I ADRES OBIEKTU BUD. :	BUDYNEK OCHOTNICZEJ STRAŻY POŻARNEJ W KORYCINIE DZ. NR 596, OBREB KORYCIN, GM. KORYCIN	
PRZEDMIOT I SKALA RYSUNKU	INWENTARYZACJA: RZUT PRZYZIEMIA Skala 1:100	RYS. 1
Data:	14.09.2021r.	Podpis:
AUTOR PROJEKTU:	mgr inż. Andrzej Pawłowski upr. nr BŁ-297/68 proj. w specj. konstr. inż. oraz proj. arch.	
WSPÓŁPRACA:	Wiesław Minkiewicz upr. proj. i kier. bud. w specj. Arch. i konstr.-bud. Upr. BŁ-36/81	