



WIDOK OGRODZENIA

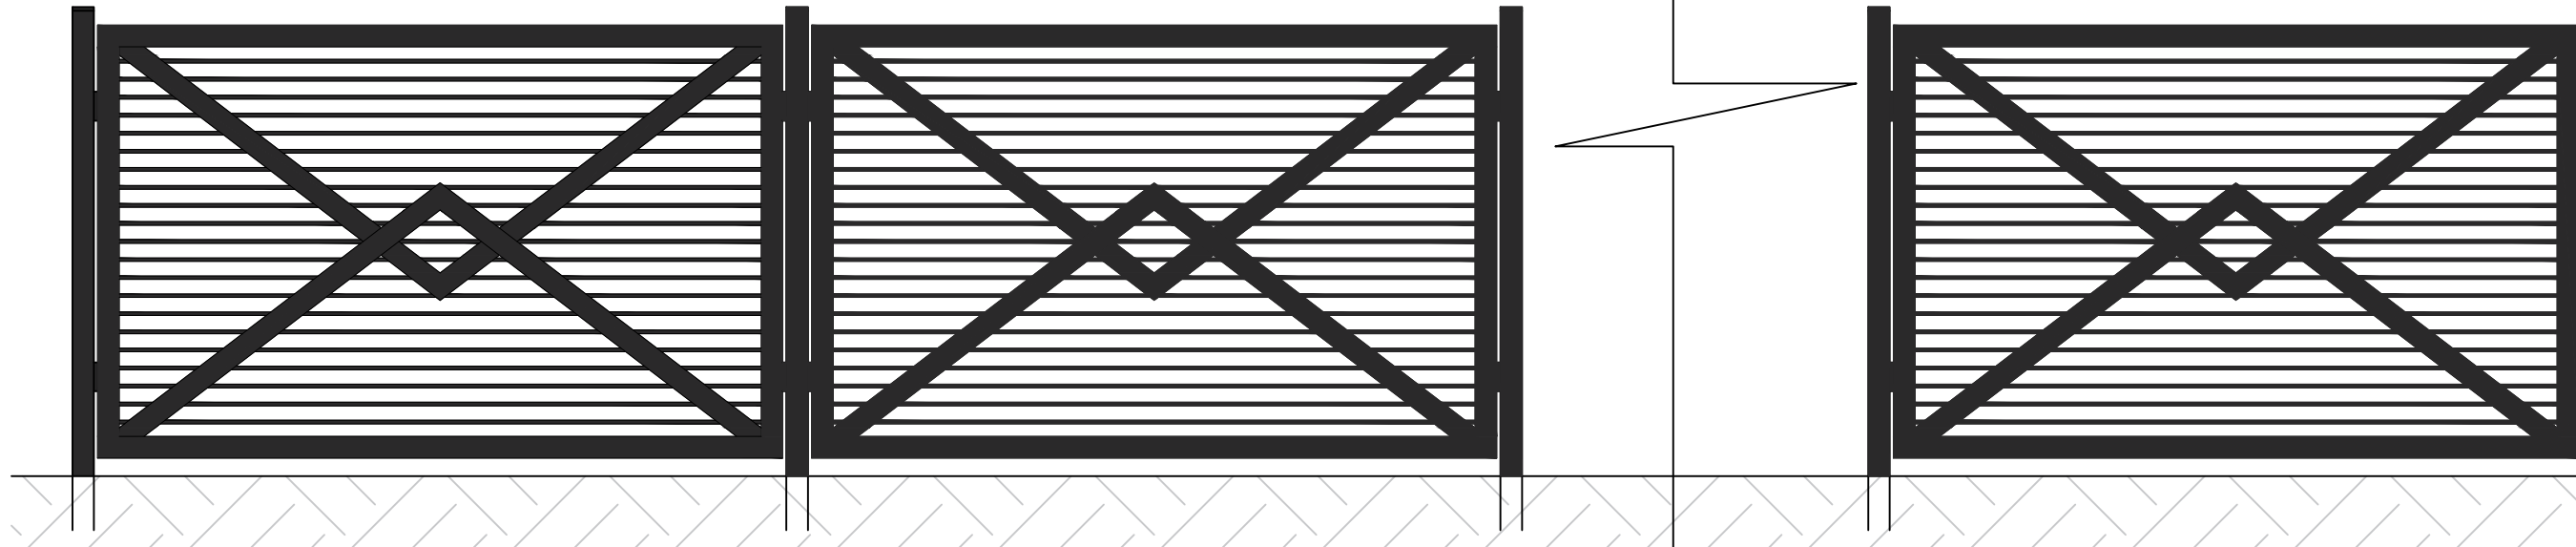



PANEL OGRODZENIOWY

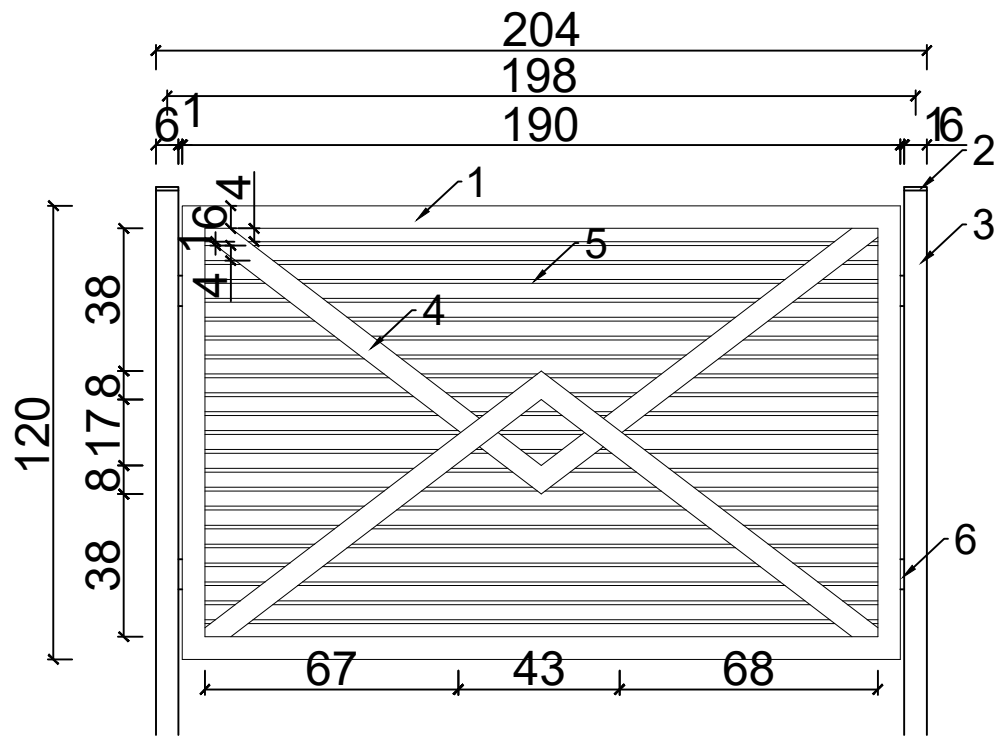

- 1. Profil stalowy 60x40 mm
- 2. Nasada słupka z tworzywa sztucznego
- 3. Słupek stalowy 60x40 mm
- 4. Profil stalowy 60x40 mm
- 5. Kształtownik 10x40 mm
- 6. Zawias mucujący

FUNDAMENT

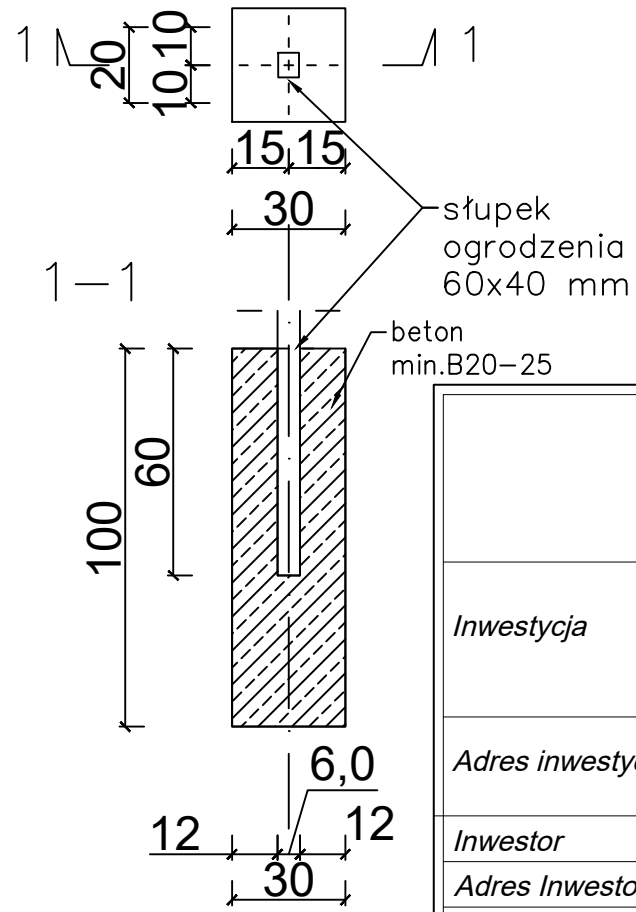

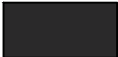 - Kolor RAL 9017

VITARO Sp. z o.o.		
Inwestycja	Wyspa Kasztelańska - Centrum Kulturalne i Społeczne. Opracowanie Programu Funkcjonalno - Użytkowego	Data: II 2021
Adres inwestycji	pl. Tadeusz Kościuszki 3; dz.nr ew. 1166, 1749, 1168, 1169, cz. dz. 1205; obrębKrobia; jedn. ter. 300403_4.0001;	Rys.2
Inwestor	Gmina Krobia	Skala 1:50
Adres Inwestora	ul. Rynek 1; 63/840 Krobia	Etap
Temat rysunku	Schemat ogrodzenia	PFU
Architektura	Projektant	mgr inż. Anna Malawko - Olejnik <small>Nr upw. 16/LOOKK/2017 uprawnienia do projektowania bez ograniczeń w branży budowlanej</small>
	Asystent projektanta	mgr inż. arch. Klaudiusz Frodel
Architektura krajobrazu	Projektant	inż. arch. kraj. Marta Kil