


PROJEKT PRZEBUDOWY I MODERNIZACJI PRZEPOMPOWNI CENTRALNEJ

SCHEMAT TECHNOLOGICZNY

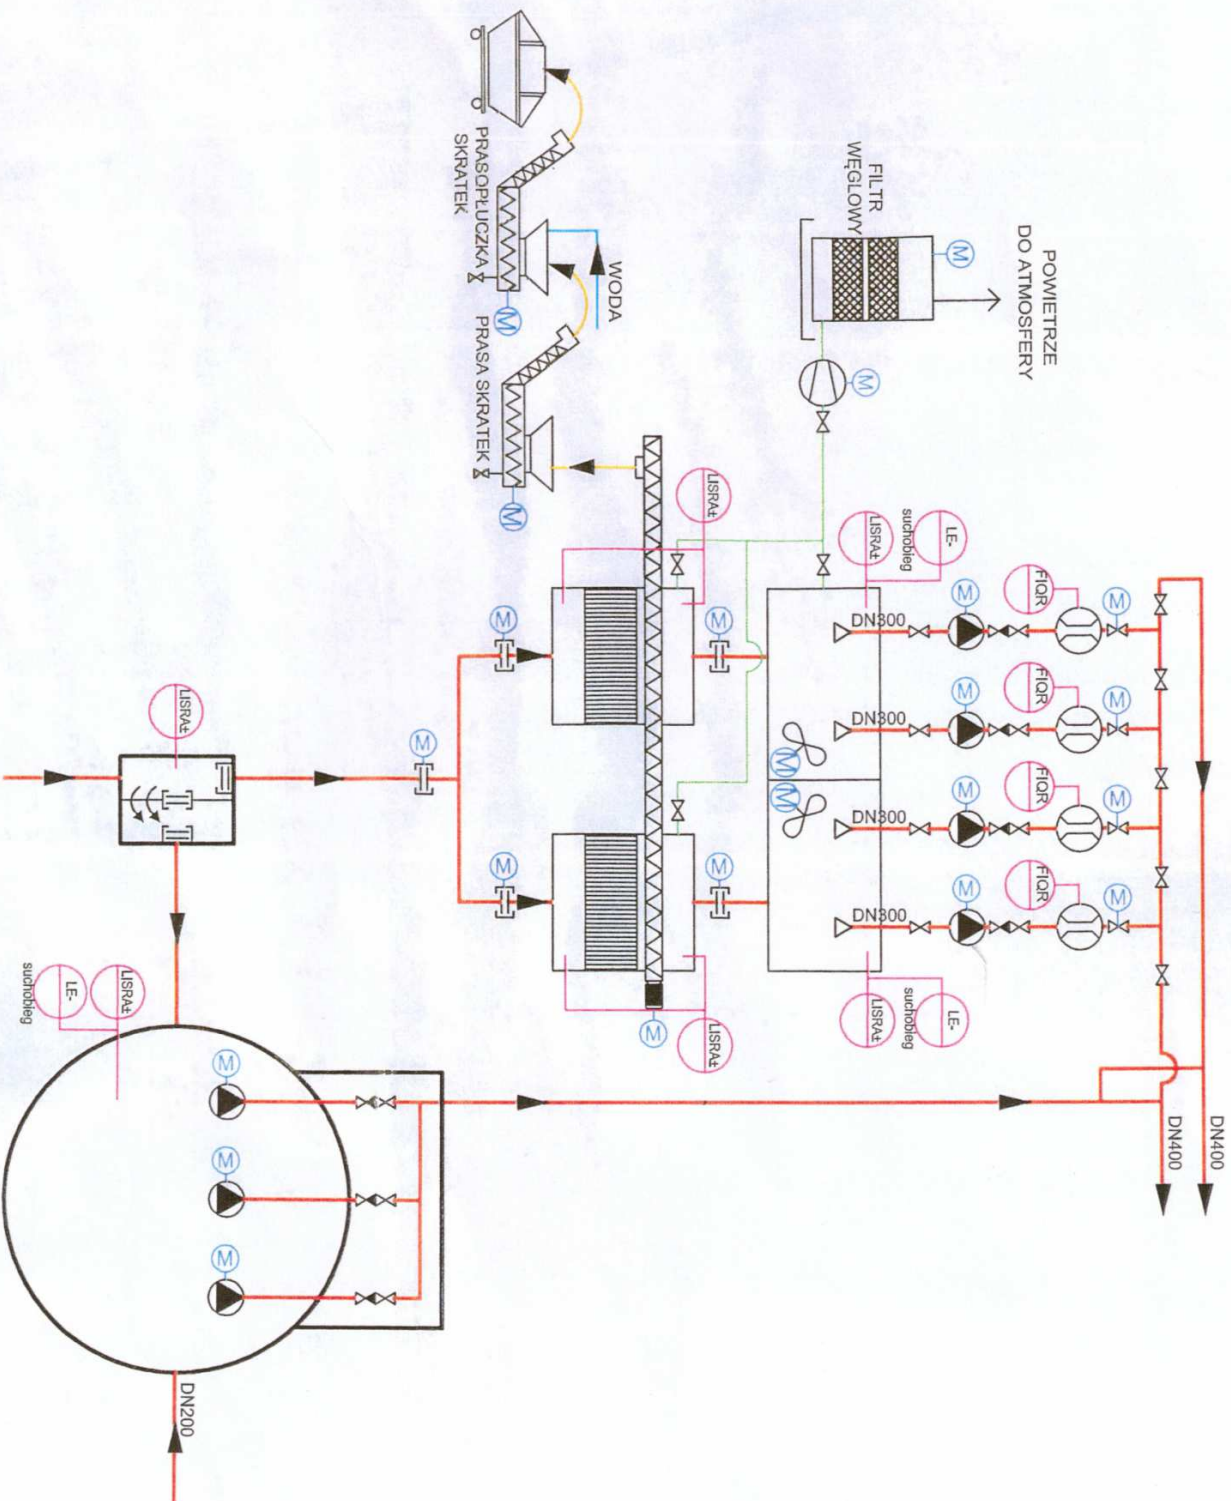

LEGENDA:

- - Rurociągi/kanaly ściekowe
- - Transport skratek
- - Rurociągi powietrza na biofiltr
- - Rurociągi wody wodociągowej

- Proj. pompy
S2.100.200.220.4.481.62486.G.N.D kpl.4

OZNACZENIA POMIARÓW:

- F - pomiar przepływu
- Q - pomiar parametru
- R - rejestracja
- I - informacja
- L - pomiar poziomu
- A+/- - sygnalizacja poziomu alarmowego