


# PION NR 1G

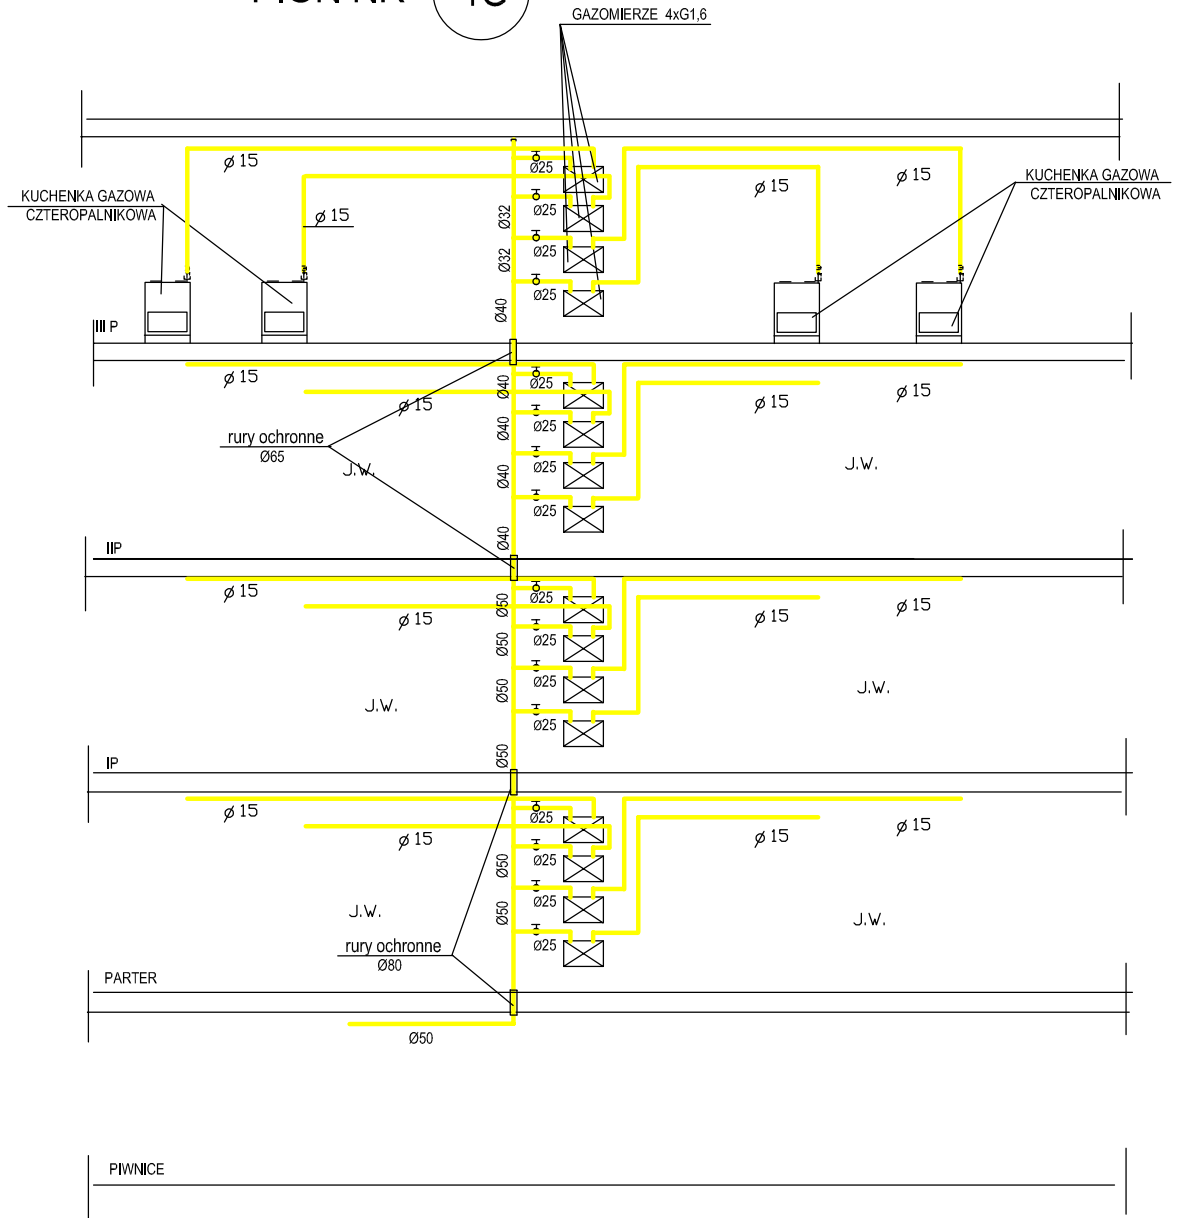

## UWAGA:

NA PODEJŚCIACH DO GAZOMIERZY ZAMONTOWAĆ  
ZAWORY ODCINAJĄCE KULOWE Ø25 NA CIŚNIENIE P=0,4MPa  
PODEJŚCIA DO GAZOMIERZA Ø25

<b>"DOM-BUD" Suwałki</b>		BRANŻA: SANITARNA		
OBIEKT:	Budynek mieszkalny wielorodzinny	STADIUM: PW	NR RYS.: <b>Sg/6</b>	
		SKALA: 1:100		
ADRES:	Żyrardów, ul. Parkingowa 9 - dz. Nr ew. 8066/9, 8066/1, 8066/2, 2805	RYSUNEK: ROZWINIĘCIE PIONU GAZOWEGO - NR 1G		
BRANŻA:	PROJEKTANT:	NR UPR.	DATA	PODPIS
INST. SANITARNE	mgr inż. Danuta Piszczatowska	SUW-75/90	20.07.2016	
SPRAWDZIŁ:	mgr inż. Edyta Łysenko	PDL/0053/POOS/09	20.07.2016	