



KLATKA 15A

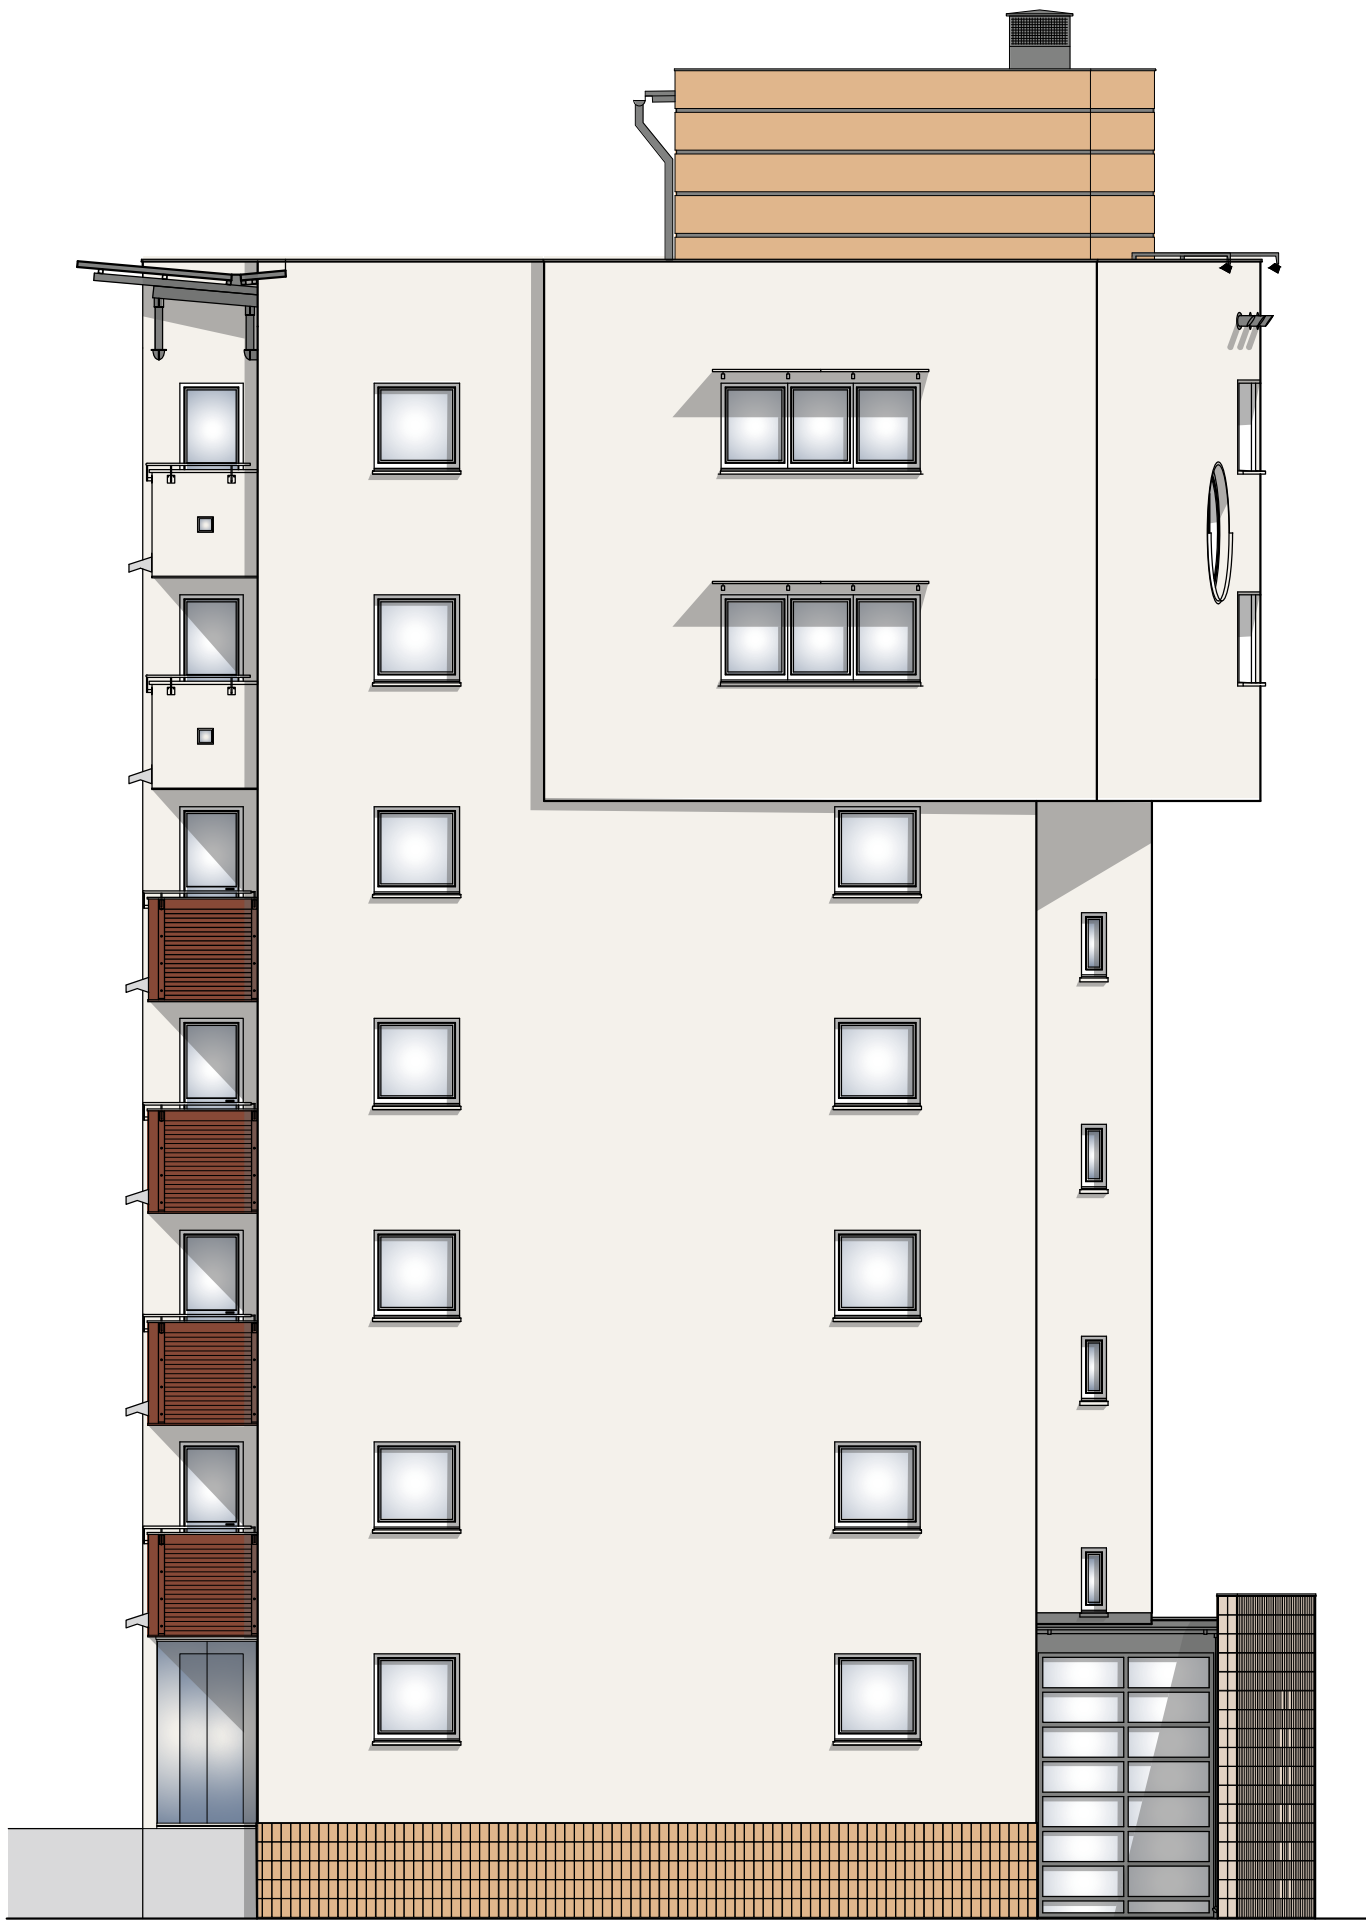

KLATKA 9

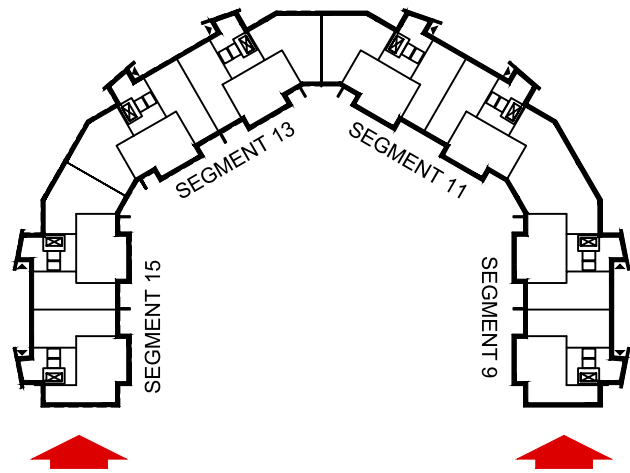


LEGENDA:

- farba elewacyjna silikonowa w kolorze RAL 1013
- farba elewacyjna silikonowa w kolorze RAL 1001
- farba elewacyjna silikonowa w kolorze RAL 7037 (boniowanie)
- farba do metalu (balustrady, obróbki) w kolorze RAL 9007
- farba do drewna (wypełnienie balustrad) w kolorze zbliżonym do istniejącego
- istniejąca okładzina z płytek ceramicznych do wyczyszczenia
- istniejąca okładzina z płytek ceramicznych do wyczyszczenia
- istniejąca ścianka z pustaków szklanych do wyczyszczenia
- akcenty kolorystyczne między oknami wg kolorów podanych na rys nr 9 (detal malowidła)


malowidło wg detalu (Rys. nr 9)

|  |  |            |         |
|--|--|------------|---------|
| TEMAT / ADRES  |  |            |         |
| PROJEKT KOLORYSTYKI ELEWACJI BUDYNKU MIESZKALNEGO WIELORODZINNEGO PRZY UL.SAINT ETTIENNE 9-15 W KATOWICACH |  |            |         |
| INWESTOR   |  |            |         |
| Katowickie Towarzystwo Budownictwa Społecznego Sp. z o.o.<br>ul. Krasińskiego 14, 40-019 Katowice          |  |            |         |
| OPRACOWAŁ  |  | SKALA      | DATA    |
| mgr inż. arch. Agnieszka Kwiatek<br>upr. w spec. arch. 1/SLOKK/2013  |  | 1:100      | 03.2023 |
| PRZEDMIOT RYSUNKU  |  | IŁOŚĆ RYS. | NR RYS. |
| SEGMENT 9 i 15 - ELEWACJE POŁUDNIOWE   |  | 9          | 2       |

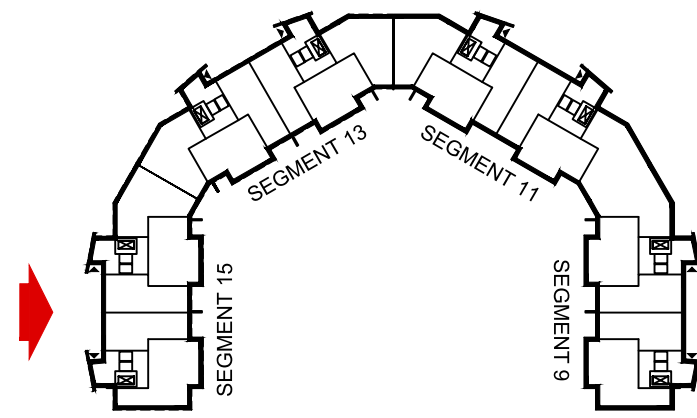


LEGENDA:

- farba elewacyjna silikonowa w kolorze RAL 1013
- farba elewacyjna silikonowa w kolorze RAL 1001
- farba elewacyjna silikonowa w kolorze RAL 7037 (boniowanie)
- farba do metalu (balustrady, obróbki) w kolorze RAL 9007
- farba do drewna (wypełnienie balustrad) w kolorze zbliżonym do istniejącego
- istniejąca okładzina z płytek ceramicznych do wyczyszczenia
- istniejąca okładzina z płytek ceramicznych do wyczyszczenia
- istniejąca ścianka z pustaków szklanych do wyczyszczenia
- akcenty kolorystyczne między oknami wg kolorów podanych na rys nr 9 (detal malowidła)

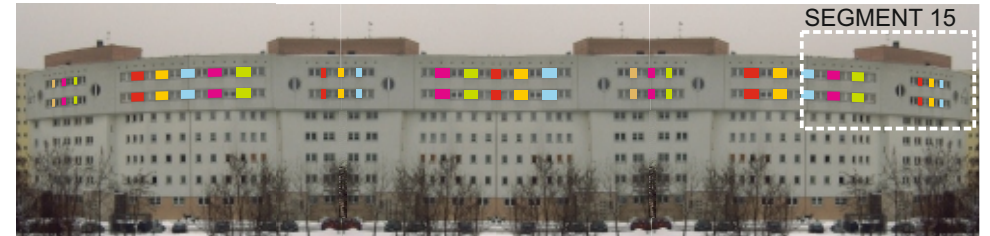

|  |  |            |         |
|--|--|------------|---------|
| TEMAT / ADRES  |  |            |         |
| PROJEKT KOLORYSTYKI ELEWACJI BUDYNKU MIESZKALNEGO WIELORODZINNEGO PRZY UL.SAINT ETTIENNE 9-15 W KATOWICACH |  |            |         |
| INWESTOR   |  |            |         |
| Katowickie Towarzystwo Budownictwa Społecznego Sp. z o.o.<br>ul. Krasińskiego 14, 40-019 Katowice          |  |            |         |
| OPRACOWAŁ  |  | SKALA      | DATA    |
| mgr inż. arch. Agnieszka Kwiatek<br>upr. w spec. arch. 1/SLOKK/2013  |  | 1:100      | 03.2023 |
| PRZEDMIOT RYSUNKU  |  | IŁOŚĆ RYS. | NR RYS. |
| SEGMENT 15 - ELEWACJA WEJŚCIOWA  |  | 9          | 3       |

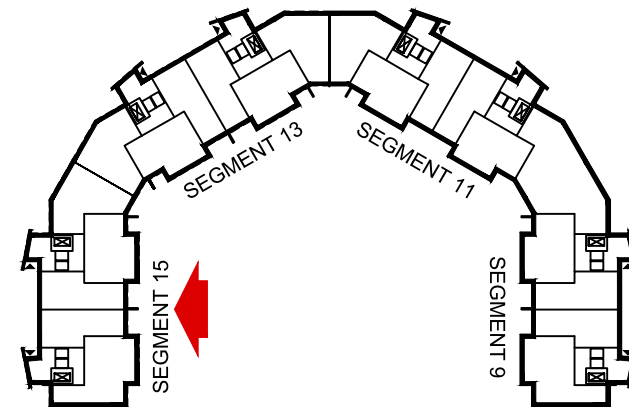


LEGENDA:

-  farba elewacyjna silikonowa w kolorze RAL 1013
-  farba elewacyjna silikonowa w kolorze RAL 1001
-  farba elewacyjna silikonowa w kolorze RAL 7037 (boniowanie)
-  farba do metalu (balustrady, obróbki) w kolorze RAL 9007
-  farba do drewna (wypełnienie balustrad) w kolorze zbliżonym do istniejącego
-  istniejąca okładzina z płytek ceramicznych do wyczyszczenia
-  istniejąca okładzina z płytek ceramicznych do wyczyszczenia
-  istniejąca ścianka z pustaków szklanych do wyczyszczenia

|   |  |            |         |
|---|--|------------|---------|
| TEMAT / ADRES   |  |            |         |
| PROJEKT KOLORYSTYKI ELEWACJI BUDYNKU MIESZKALNEGO WIELORODZINNEGO PRZY UL.SAINT ETIENNE 9-15 W KATOWICACH |  |            |         |
| INWESTOR  |  |            |         |
| Katowickie Towarzystwo Budownictwa Społecznego Sp. z o.o.<br>ul. Krasińskiego 14, 40-019 Katowice         |  |            |         |
| OPRACOWAŁ   |  | SKALA      | DATA    |
| mgr inż. arch. Agnieszka Kwiatek<br>upr. w spec. arch. 1/SŁOKK/2013                                       |  | 1:100      | 03.2023 |
| PRZEDMIOT RYSUNKU   |  | IŁOŚĆ RYS. | NR RYS. |
| SEGMENT 15 - ELEWACJA "WEWNĘTRZNA"  |  | 9          | 4       |



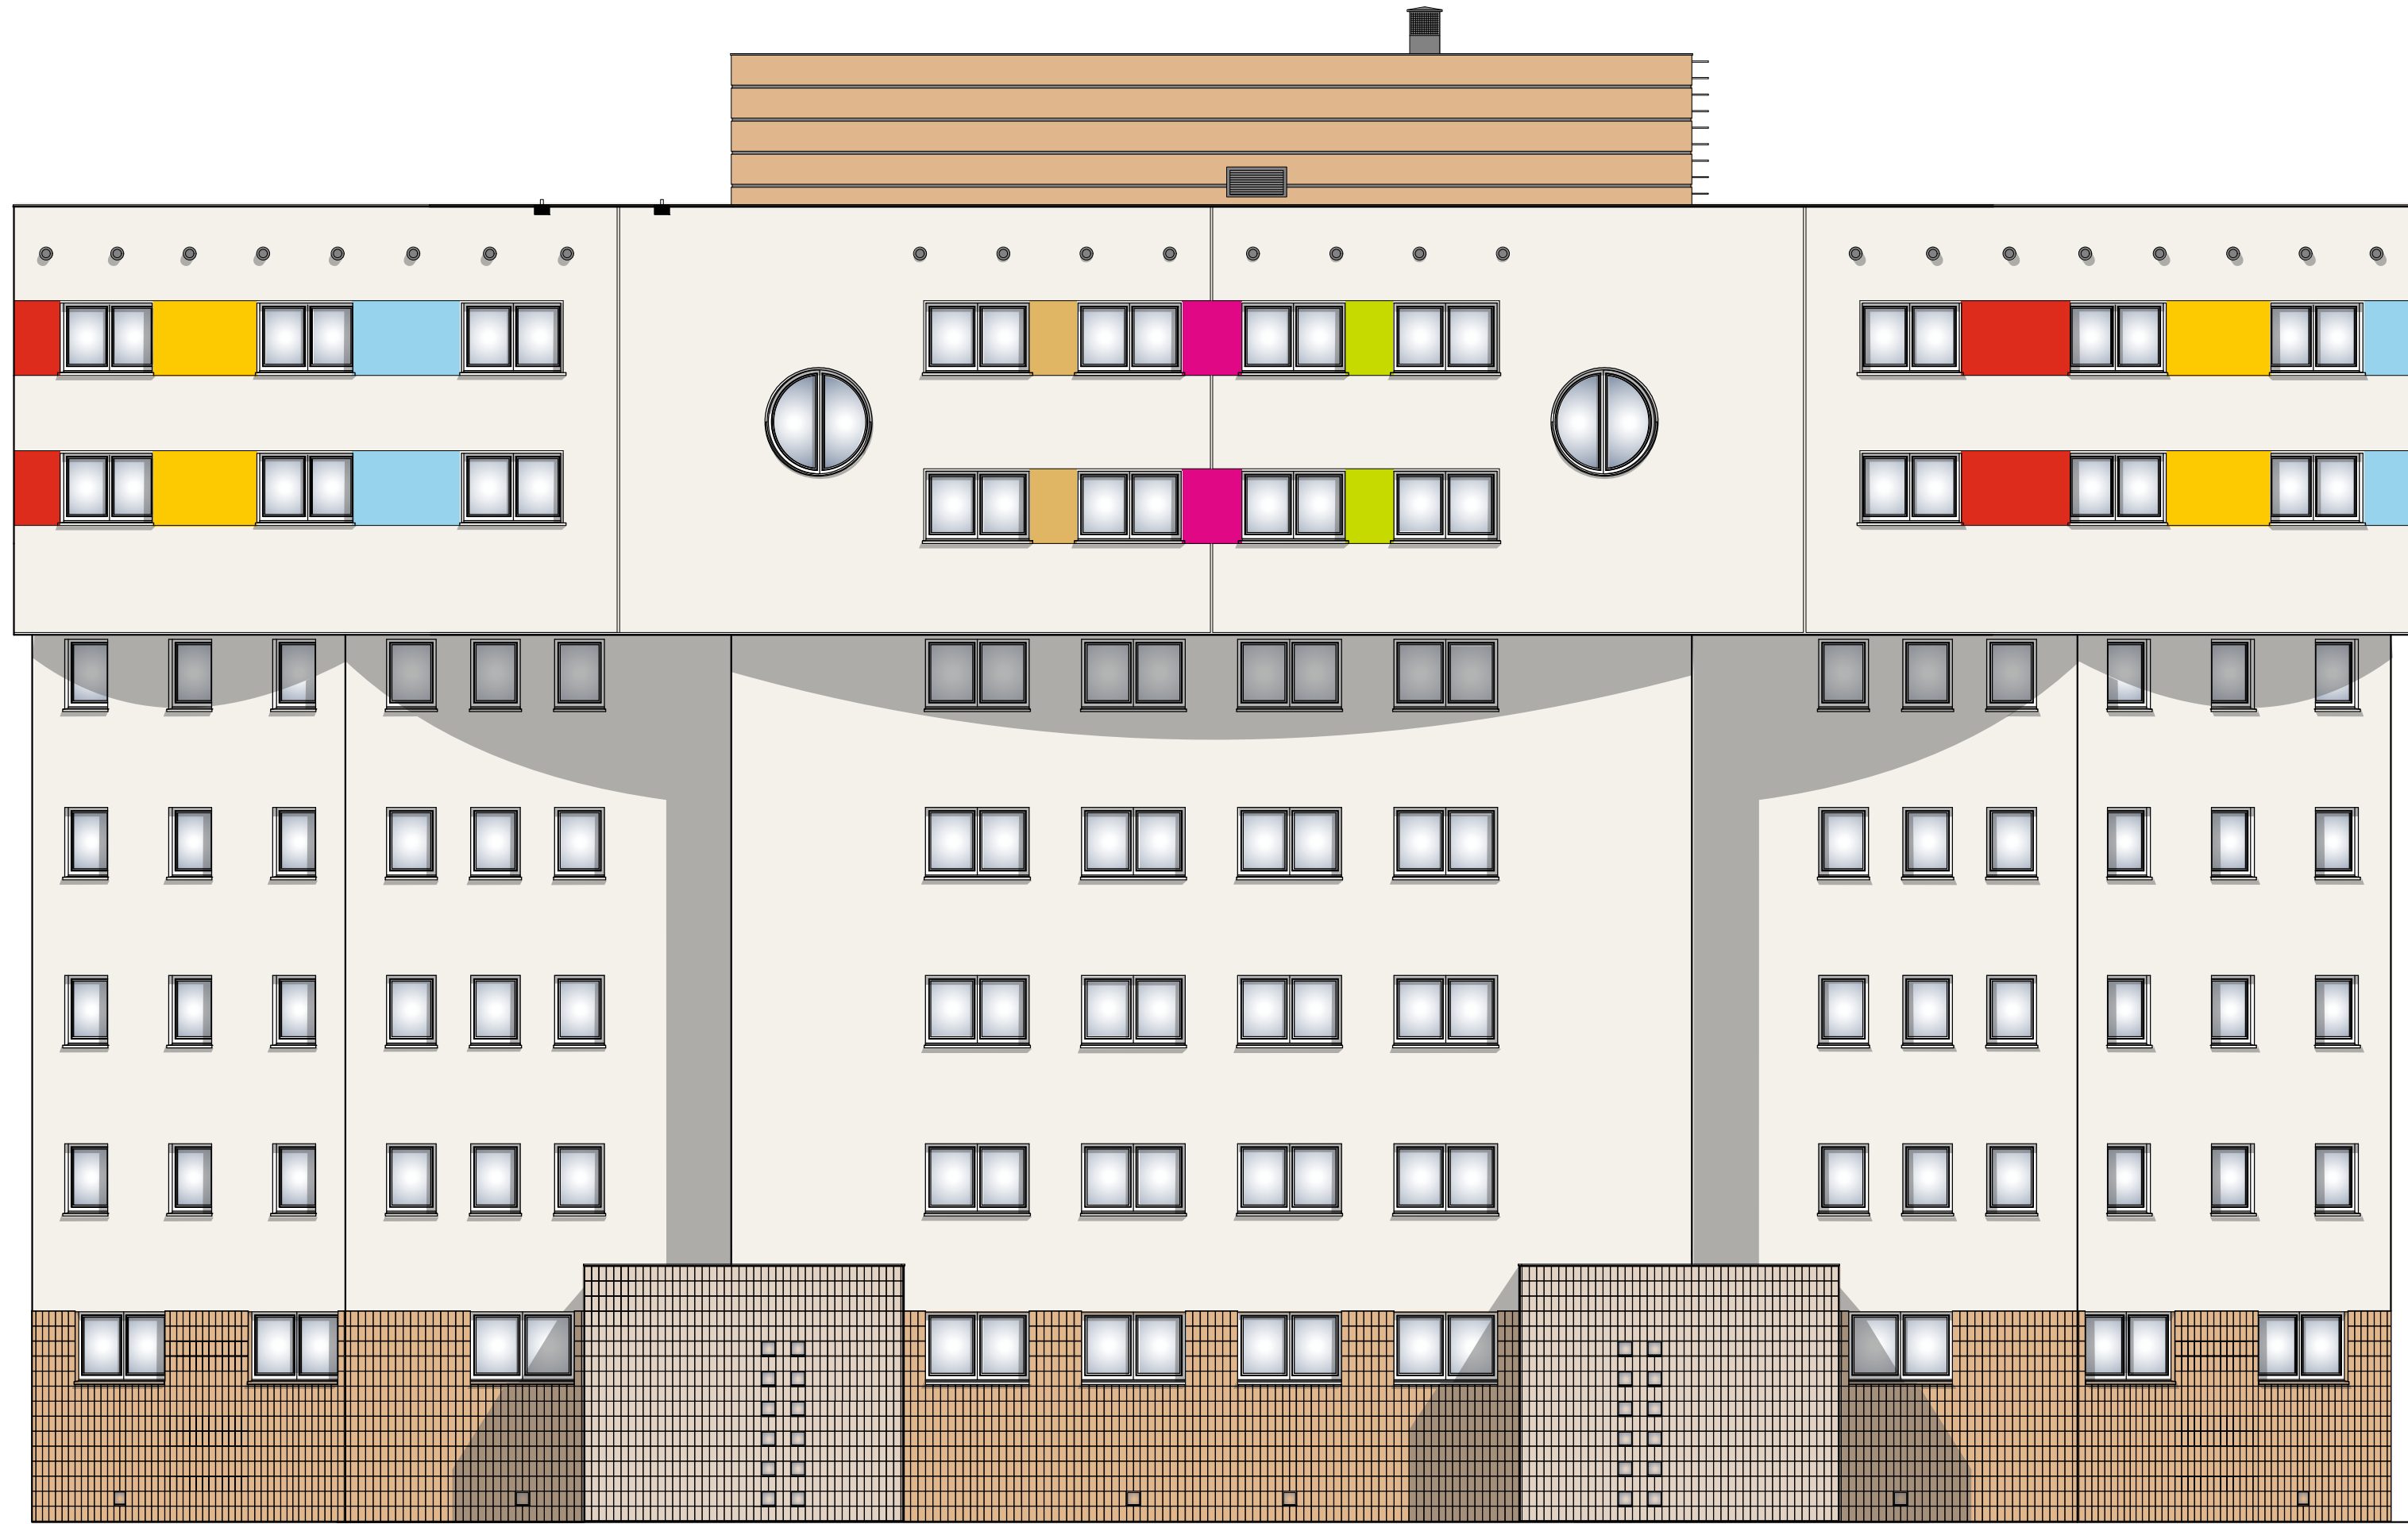


KLATKA 13

KLATKA 11 (KOLORYSTYKA WG SCHEMATU NA ZDJĘCIU)


KLATKA 13A

KLATKA 11A (KOLORYSTYKA WG SCHEMATU NA ZDJĘCIU)

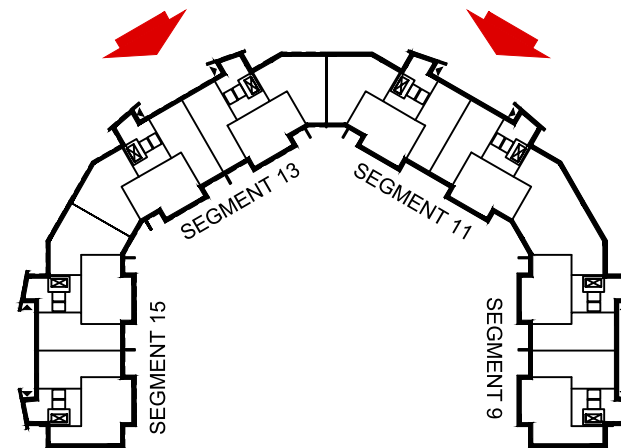

LEGENDA:

- farba elewacyjna silikonowa w kolorze RAL 1013
- farba elewacyjna silikonowa w kolorze RAL 1001
- farba elewacyjna silikonowa w kolorze RAL 7037 (boniowanie)
- farba do metalu (balustrady, obróbki) w kolorze RAL 9007
- farba do drewna (wypełnienie balustrad) w kolorze zbliżonym do istniejącego
- istniejąca okładzina z płytek ceramicznych do wyczyszczenia
- istniejąca okładzina z płytek ceramicznych do wyczyszczenia
- istniejąca ścianka z pustaków szklanych do wyczyszczenia
- akcenty kolorystyczne między oknami wg kolorów podanych na rys nr 9 (detal malowidła)

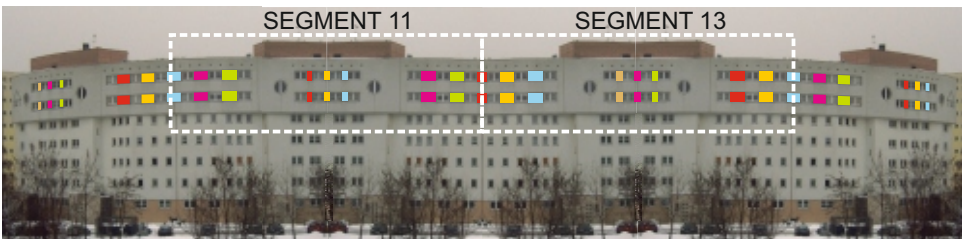


|  |  |            |         |
|--|--|------------|---------|
| TEMAT / ADRES  |  |            |         |
| PROJEKT KOLORYSTYKI ELEWACJI BUDYNKU MIESZKALNEGO WIELORODZINNEGO PRZY UL.SAINT ETTIENNE 9-15 W KATOWICACH |  |            |         |
| INWESTOR   |  |            |         |
| Katowickie Towarzystwo Budownictwa Społecznego Sp. z o.o.<br>ul. Krasińskiego 14, 40-019 Katowice          |  |            |         |
| OPRACOWAŁ  |  | SKALA      | DATA    |
| mgr inż. arch. Agnieszka Kwiatek<br>upr. w spec. arch. 1/SŁOKK/2013  |  | 1:100      | 03.2023 |
| PRZEDMIOT RYSUNKU  |  | IŁOŚĆ RYS. | NR RYS. |
| SEGMENT 13, 11 - ELEWACJA WEJŚCIOWA  |  | 9          | 5       |



KLATKA 13A  
KLATKA 11A


KLATKA 13  
KLATKA 11

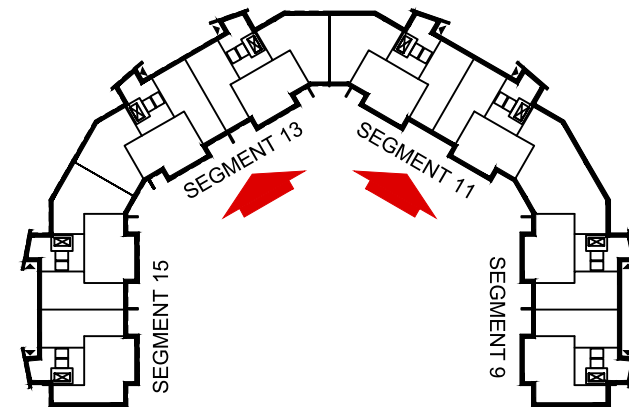

LEGENDA:

- farba elewacyjna silikonowa w kolorze RAL 1013
- farba elewacyjna silikonowa w kolorze RAL 1001
- farba elewacyjna silikonowa w kolorze RAL 7037 (boniowanie)
- farba do metalu (balustrady, obróbki) w kolorze RAL 9007
- farba do drewna (wypełnienie balustrad) w kolorze zbliżonym do istniejącego
- istniejąca okładzina z płytek ceramicznych do wyczyszczenia
- istniejąca okładzina z płytek ceramicznych do wyczyszczenia
- istniejąca ścianka z pustaków szklanych do wyczyszczenia

|  |  |            |         |
|--|--|------------|---------|
| TEMAT / ADRES  |  |            |         |
| PROJEKT KOLORYSTYKI ELEWACJI BUDYNKU MIESZKALNEGO WIELORODZINNEGO PRZY UL.SAINT ETTIENNE 9-15 W KATOWICACH |  |            |         |
| INWESTOR   |  |            |         |
| Katowickie Towarzystwo Budownictwa Społecznego Sp. z o.o.<br>ul. Krasińskiego 14, 40-019 Katowice          |  |            |         |
| OPRACOWAŁ  |  | SKALA      | DATA    |
| mgr inż. arch. Agnieszka Kwiatek<br>upr. w spec. arch. 1/SŁOKK/2013  |  | 1:100      | 03.2023 |
| PRZEDMIOT RYSUNKU  |  | IŁOŚĆ RYS. | NR RYS. |
| SEGMENT 13,11 - ELEWACJA "WEWNĘTRZNA"  |  | 9          | 6       |

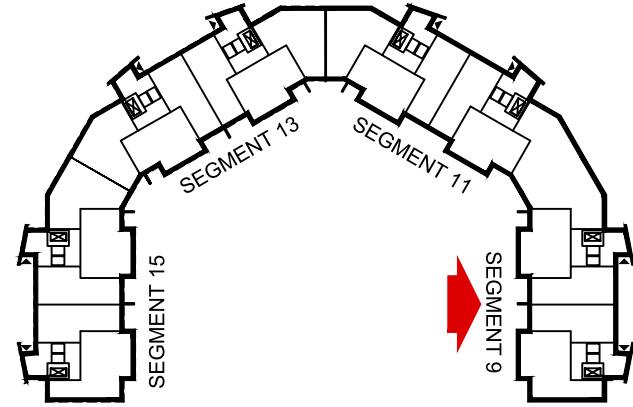


LEGENDA:

-  farba elewacyjna silikonowa w kolorze RAL 1013
-  farba elewacyjna silikonowa w kolorze RAL 1001
-  farba elewacyjna silikonowa w kolorze RAL 7037 (boniowanie)
-  farba do metalu (balustrady, obróbki) w kolorze RAL 9007
-  farba do drewna (wypełnienie balustrad) w kolorze zbliżonym do istniejącego
-  istniejąca okładzina z płytek ceramicznych do wyczyszczenia
-  istniejąca okładzina z płytek ceramicznych do wyczyszczenia
-  istniejąca ścianka z pustaków szklanych do wyczyszczenia

|  |  |                 |                 |
|--|--|-----------------|-----------------|
| TEMAT / ADRES<br>PROJEKT KOLORYSTYKI ELEWACJI BUDYNKU MIESZKALNEGO WIELORODZINNEGO PRZY UL.SAINT ETIENNE 9-15 W KATOWICACH |  |                 |                 |
| INWESTOR<br>Katowickie Towarzystwo Budownictwa Społecznego Sp. z o.o.<br>ul. Krasieńskiego 14, 40-019 Katowice             |  |                 |                 |
| OPRACOWAŁ<br>mgr inż. arch. Agnieszka Kwiatek<br>upr. w spec. arch. 1/SLOKK/2013   |  | SKALA<br>1:100  | DATA<br>03.2023 |
| PRZEDMIOT RYSUNKU<br>SEGMENT 9 - ELEWACJA WEJŚCIOWA  |  | IŁOŚĆ RYS.<br>9 | NR RYS.<br>7    |



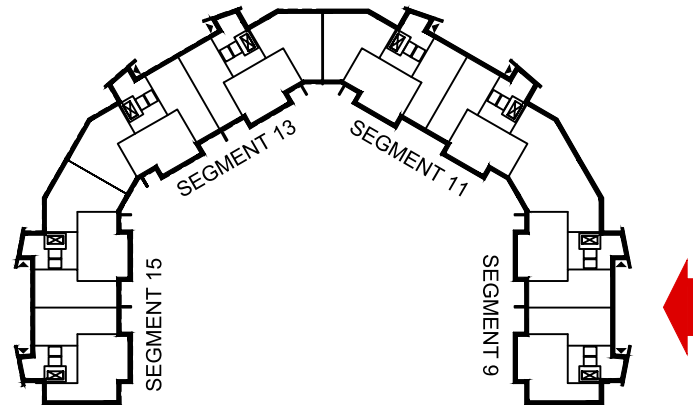

LEGENDA:

- farba elewacyjna silikonowa w kolorze RAL 1013
- farba elewacyjna silikonowa w kolorze RAL 1001
- farba elewacyjna silikonowa w kolorze RAL 7037 (boniowanie)
- farba do metalu (balustrady, obróbki) w kolorze RAL 9007
- farba do drewna (wypełnienie balustrad) w kolorze zbliżonym do istniejącego
- istniejąca okładzina z płytek ceramicznych do wyczyszczenia
- istniejąca okładzina z płytek ceramicznych do wyczyszczenia
- istniejąca ścianka z pustaków szklanych do wyczyszczenia
- akcenty kolorystyczne między oknami wg kolorów podanych na rys nr 9 (detal malowidła)



|   |  |                 |                 |
|---|--|-----------------|-----------------|
| TEMAT / ADRES<br>PROJEKT KOLORYSTYKI ELEWACJI BUDYNKU MIESZKALNEGO WIELORODZINNEGO PRZY UL.SAINT ETTIENNE 9-15 W KATOWICACH |  |                 |                 |
| INWESTOR<br>Katowickie Towarzystwo Budownictwa Społecznego Sp. z o.o.<br>ul. Krasińskiego 14, 40-019 Katowice               |  |                 |                 |
| OPRACOWAL<br>mgr inż. arch. Agnieszka Kwiatek<br>upr. w spec. arch. 1/SLOKK/2013  |  | SKALA<br>1:100  | DATA<br>03.2023 |
| PRZEDMIOT RYSUNKU<br>SEGMENT 9 - ELEWACJA "WEWNĘTRZNA"  |  | IŁOŚĆ RYS.<br>9 | NR RYS.<br>8    |