


WYCINEK RZUTU BUDOWLANEGO

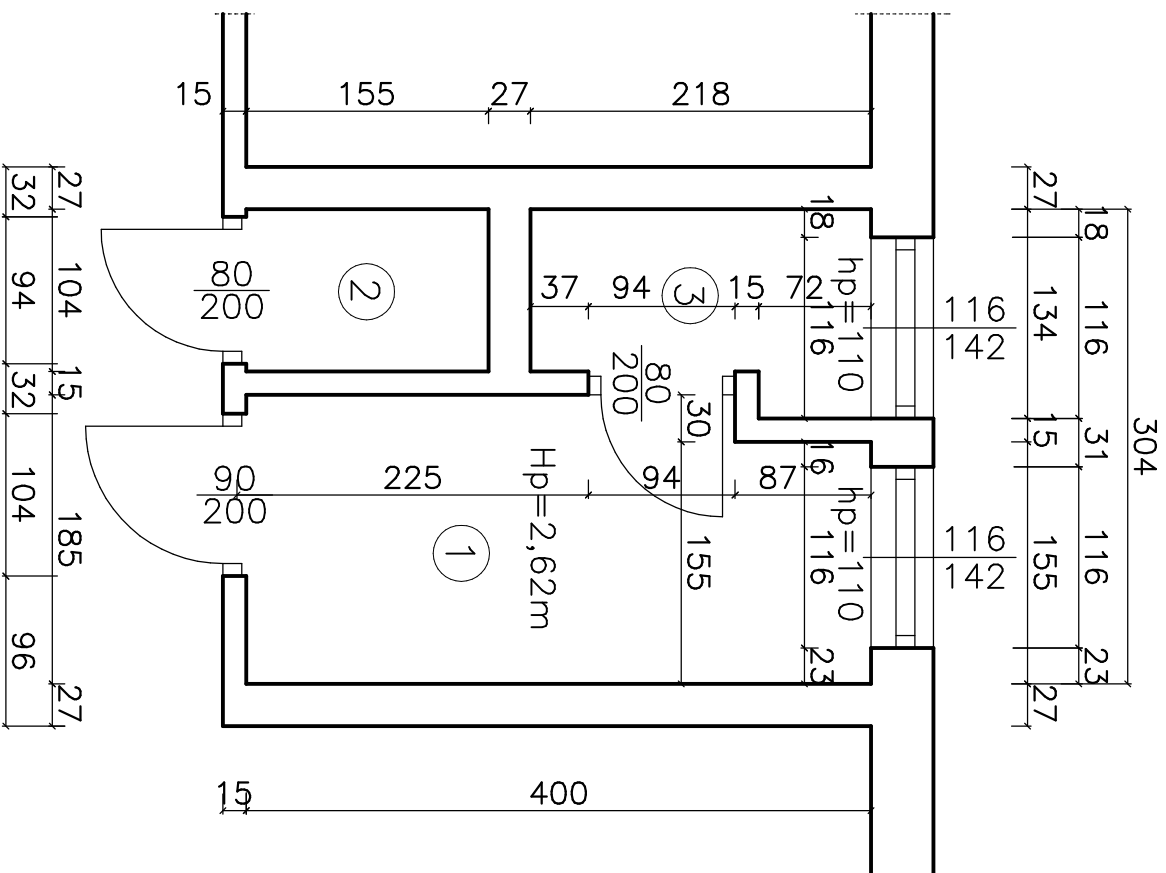


NR	NAZWA	POSADZKA	m ²
1	WC DLA NIEPEŁNOSPRAWNYCH	TERAKOTA	7,25
2	WC OGÓLNODESTĘPNE	TERAKOTA	1,61
3	POMIESZCZENIE GOSPODARCZE	TERAKOTA	2,48

RAZEM POWIERZCHNIA:

11,35m²

WYCINEK RZUTU SANITARNEGO

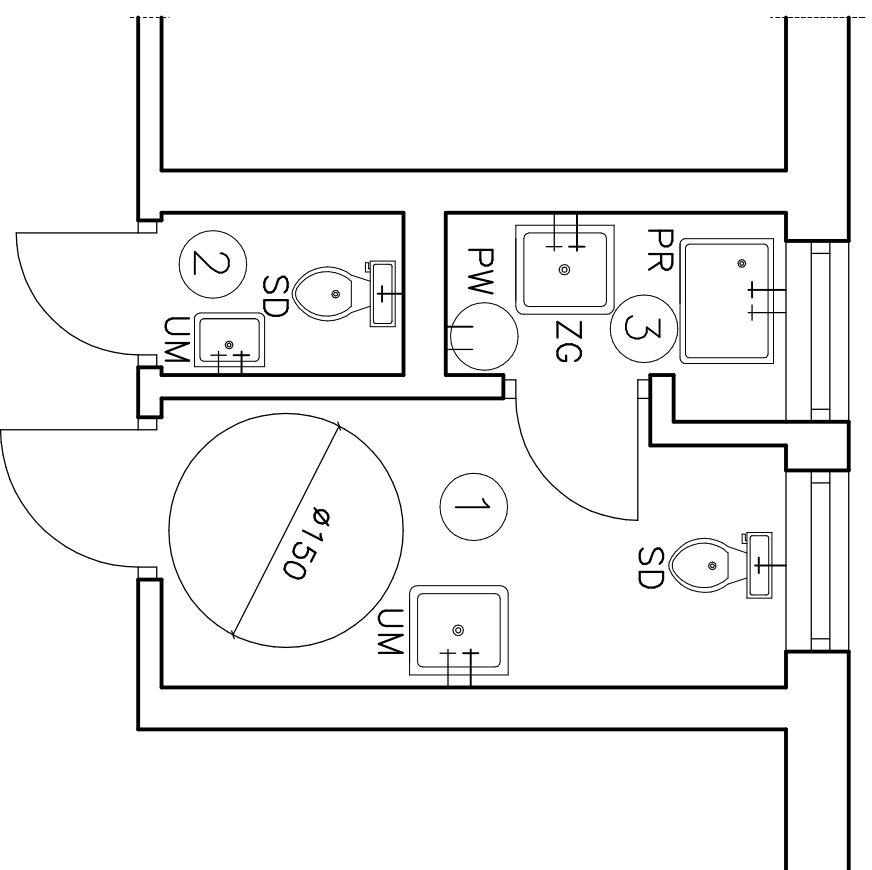

OPISY URZĄDZEŃ:

PW-PODGRZEWACZ WODY

UM-UMYWALKA

ZG-ZLEW GLEBOKI

PR-PRALKA

SD-SEDES

STAN PROJEKTOWANY

OBIEKT	BUDYNEK URZĘDU GMINY 29-100 WŁOŚCZOWA UL. PARTYZANTÓW 14 DZIAŁKA NUMER 8003	NR RYS 2
PRZEDMIOT RYSUNKU	WYCINEK RZUTU PARTERU	SKALA 1:50
SPORZĄDZILI:	WŁODZIMIERZ RAK SWK/0051/OWOK/04	Luty 2021r.