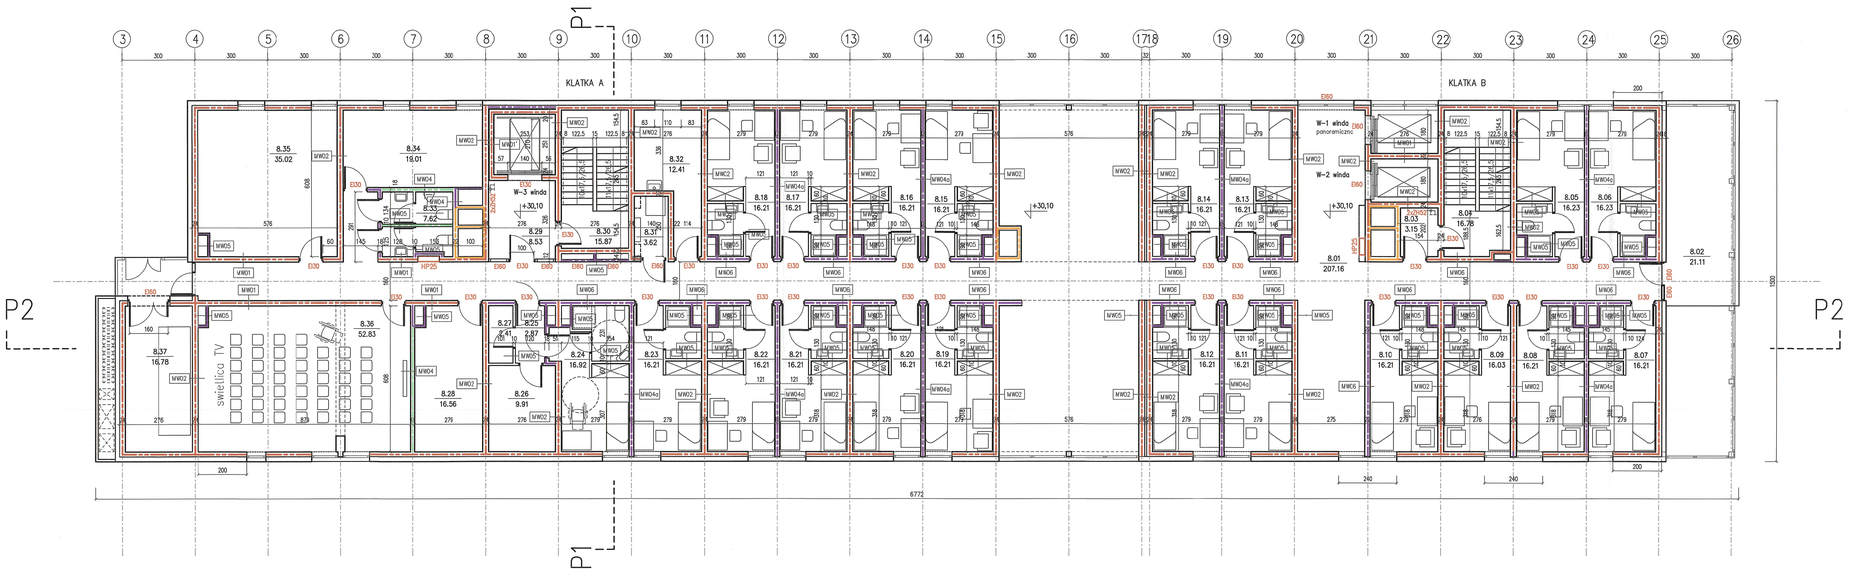

poz.8 PIETRO
+30,10

MZ01 – SCIANA ZEWNETRZNA WENTYLOWANA
- blacha diternatywnie panele kompozytowe 10cm na podkonstr.
- wełna mineralna z welonem 20cm
- zebet 22cm
- tynk gipsowy 1,5cm

MZ02 – SCIANA ZEWNETRZNA WENTYLOWANA
- okładzina-płyty kamienne na podkonstr.10cm
- ocieplenie wełna mineralna z welonem 20cm
- zebet 22cm
- tynk gipsowy 1,5cm

MZ03 – SCIANA ZEWNETRZNA– PAS MIEDZYKONDYGNACYJNY
- płyty elewacyjne w kolorze stolarki na podkonstr. 10cm
- wełna mineralna z welonem 20cm
- zebet 22cm
- tynk gipsowy 1,5cm

MW01 – SCIANA WEWNETRZNA ZELBETOWA
- tynk gipsowy 1,5cm
- zebet 22cm
- tynk gipsowy 1,5cm

MW01' – SCIANA WEWNETRZNA ZELBETOWA
- tynk gipsowy 1,5cm
- zebet 20cm
- tynk gipsowy 1,5cm

MW02 – SCIANA WEWNETRZNA ZELBETOWA
- tynk gipsowy 1,5cm
- zebet 24cm
- tynk gipsowy 1,5cm

MW03 – SCIANA WEWNETRZNA ZELBETOWA
- tynk gipsowy 1,5cm
- zebet 30cm
- tynk gipsowy 1,5cm

MW04 – SCIANA WEWNETRZNA MUROWANA
- tynk gipsowy 1,5cm
- bloczki SILKA E18 18cm
- tynk gipsowy 1,5cm

MW04c – SCIANA WEWNETRZNA MUR. AKUSTYCZNA
- tynk gipsowy 1,5cm
- bloczki SILKA E18A 18cm
- tynk gipsowy 1,5cm

MW05 – SCIANA WEWNETRZNA MUROWANA
- tynk gipsowy 1,5cm
- bloczki SILKA E8 8cm
- tynk gipsowy 1,5cm/ brak wykończenia od strony szachtu

MW06 – SCIANA WEWNETRZNA MUROWANA
- tynk gipsowy 1,5cm
- bloczki SILKA E18 18cm
- okładzina 4cm

8.28	magazyn	gres	16.56	16.56
8.29	przedsionek windy 3	gres	8.53	8.53
8.30	klatka ewakuacyjna A	gres	15.87	15.87
8.31	kondygnacyjny punkt dystrybgres		3.62	3.62
8.32	pom.gospodarcze	gres	12.41	12.41
8.33	ubikacje ogolnodostepne	gres	7.62	7.62
8.34	magazyn oddzialowy	gres	19.01	19.01
8.35	pom. zajec grupowych	gres	35.02	35.02
8.36	swietlica TV	gres	52.83	52.83
8.37	wentylatornia	gres	16.78	16.78
	OGÓŁEM SUMA POWIERZCHNI		776.41	776.41

STREFY PPOŻ:
Wszystkie przegrody, okładziny, wykończenie wnętrz, otwory, przebicia, przejścia muszą spełniać wymagania odpowiednich klas odporności pożarowej i przeznaczenia w/g aktualnie stosowanej zgodnie z Prawem Budowlanym i atestami zastosowanych producentów.

DYLATACJE PRZECIWPOŻAROWE:
Dylatacje przeciwpożarowe pionowe i poziome wykonać zgodnie z klasą odporności pożarowej przegród w zakresie EI.

ŚCIANY WEWNĘTRZNE:
- REI 120
- EI 60
- EIS 120
- EI 30
- nie wymagana klasa odporności pożarowej

ŚCIANY ZEWNĘTRZNE:
- REI 120
- EI 60

UWAGA:
Projekt architektoniczny rozpatrywać łącznie z projektem konstrukcyjnym oraz projektami instalacyjnymi.

Wymiary podano w stanie niewykończonym.

Wykończenie ścian zewnętrznych wg rys. elewacji.

BILANSMOPOS WIEŻOWIEC
POZIOM 8
ul. GRUNWALDZKA
w GDAŃSKU
WYDZIAŁ INFRASTRUKTURY
ul. Okopowa 21/27

NR POM.	NAZWA POMIESZCZENIA	RODZAJ POSADZKI	ŚCIANY PODŁOGA	POWIERZCHNIA H>190cm
8.01	komunikacja ogolna	gres	207.16	207.16
8.02	loggia rekreacyjna	gres	21.11	21.11
8.03	przedsionek pozarowy	gres	3.15	3.15
8.04	klatka ewakuacyjna B	gres	16.78	16.78
8.05	pokoj jednoosobowy	gres	16.23	16.23
8.06	pokoj jednoosobowy	gres	16.23	16.23
8.07	pokoj jednoosobowy	gres	16.21	16.21
8.08	pokoj jednoosobowy	gres	16.21	16.21
8.09	pokoj jednoosobowy	gres	16.03	16.03
8.10	pokoj jednoosobowy	gres	16.21	16.21
8.11	pokoj jednoosobowy	gres	16.21	16.21
8.12	pokoj jednoosobowy	gres	16.21	16.21
8.13	pokoj jednoosobowy	gres	16.21	16.21
8.14	pokoj jednoosobowy	gres	16.21	16.21
8.15	pokoj jednoosobowy	gres	16.21	16.21
8.16	pokoj jednoosobowy	gres	16.21	16.21
8.17	pokoj jednoosobowy	gres	16.21	16.21
8.18	pokoj jednoosobowy	gres	16.21	16.21
8.19	pokoj jednoosobowy	gres	16.21	16.21
8.20	pokoj jednoosobowy	gres	16.21	16.21
8.21	pokoj jednoosobowy	gres	16.21	16.21
8.22	pokoj jednoosobowy	gres	16.21	16.21
8.23	pokoj jednoosobowy	gres	16.21	16.21
8.24	pokoj jednosc. niepelnosp	gres	16.92	16.92
8.25	korytarzyk	gres	2.87	2.87
8.26	magazyn	gres	5.91	9.91
8.27	pom.gospodarcze	gres	2.41	2.41

RZUT POZ. 8 PIETRO

SKALA 1:100

BRANŻA: ARCH.

ARCHITEKTURA

BUDYNEK WIELOFUNKCYJNY AKADEMII MARYNARKI WOJENNEJ ZE STACJĄ TRANSFORMATOROWĄ GDYNIA UL. ŚMIDOWICZA 69

UMOWA

FAZA P.B.

DATA 04.2021

AUTOR PROJEKTU: arch. PAWEŁ WŁAD. KOWALSKI
specjalizacja: projektowanie obiektowej ochrony biby
architektura bez ograniczeń,konstrukcja, warsztaty projektowe, budownictwo ogólne, konserwacja zabytków Nr 6599/66/92 Członek Izby PO-0012

SPRAWDZAJĄCY: arch. Hubert Kowalski
architektura bez ograniczeń
upr.bud. RUWLDK/5/2000 Członek Izby PO-1090

WSPÓŁPRACA OPRACOWANIE:
arch. Agnieszka Bień
arch. Magdalena Dąbrowska
arch. Yuliia Klimuk
arch. Ola Kuś
arch. Joanna Ulichtenta

KOWALSKI architekci
KOWALSKI architekci sp. z o.o.
81-574 GDYNIA ul. Stolemów 44
tel.+(58) 66 00 105

A9