




RZUT  
SKALA 1:25

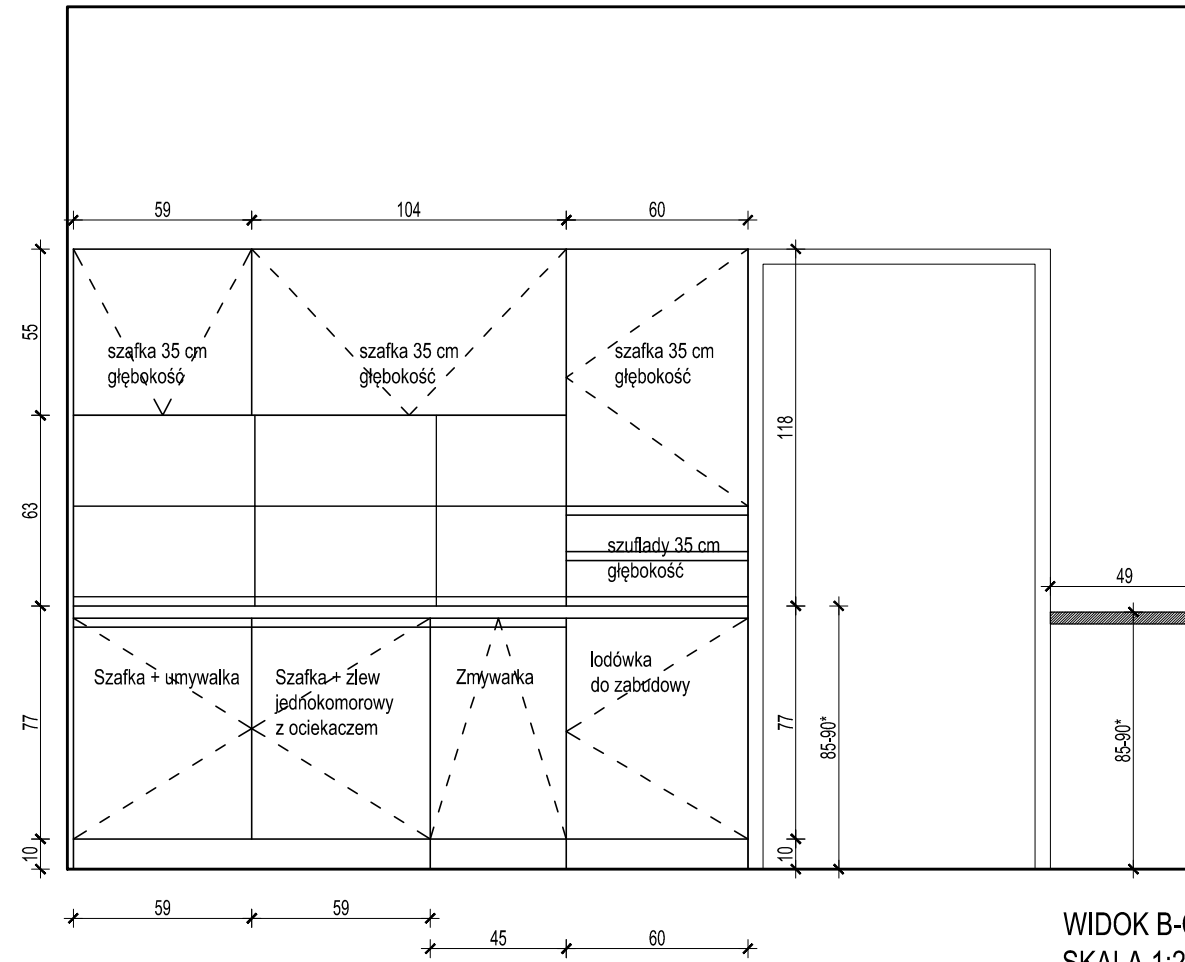

WIDOK B-C  
SKALA 1:25

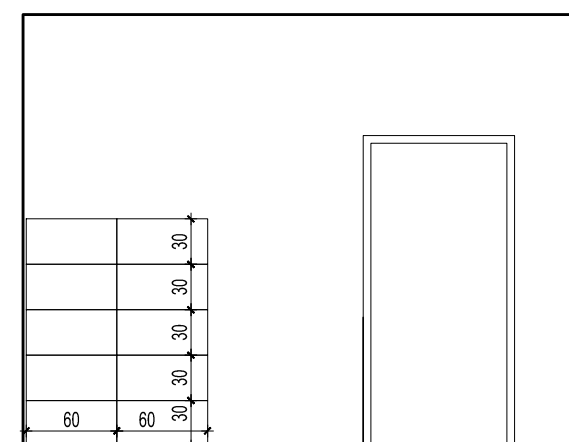

SCHEMAT UŁOŻENIA PŁYTEK  
WIDOK B-C  
SKALA 1:50

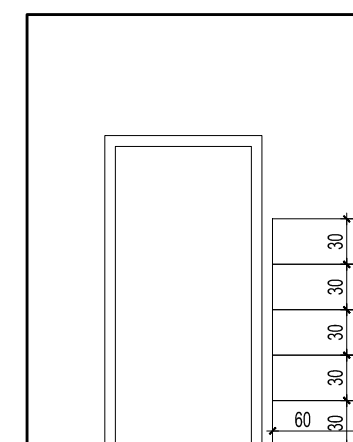

SCHEMAT UŁOŻENIA PŁYTEK  
WIDOK A-B  
SKALA 1:50