

- Legenda**
1. projektowany plac zabaw
 2. projektowana plaża
 3. projektowane ławki betonowe z oparciem szt. 5
 4. projektowany regulamin szt. 2
 5. projektowany kosz na śmieci betonowy szt. 2
 6. projektowana mini przepłotnia
 7. projektowana wieża wspinaczkowa
 8. projektowany słupek do wspinania
 9. projektowany zestaw do kalisteniki
 10. projektowany zestaw do kalisteniki
 11. Rozbiórka płyty betonowej 3x4x0,3m
 12. Usunięcie iszlejacego składowiska gruzów 6,5m³
 13. Iszlejące krzewy głóg i ligust do przycięcia 180m²
 14. projektowane krzewy samosiejki do wycinki krzew głóg szt. 29 i czeremcha szt. 3 łącznie o pow. 64m²



- nawierzchnia biologicznie czynna do odtworzenia- trawnik P=1290,00m²



- nawierzchnia utwardzona kostką polbruk gr. 5cm P=14,00m²



- nawierzchnia placu zabaw piasek płukany 0-2mm gr. 30cm P=254,00m² piasek płukany 0-2mm gr. 40cm pod urządzeniem słupek wspinaczkowy i zestaw do kalisteniki P=123m² łącznie 377,0m²
- nawierzchnia plaży piasek płukany posypany solą 0-2mm gr. 30cm P=307,00m²




-obrzeże trawnikowe z folii karbowanej wokół plaży i placu zabaw wysokości 25cm L=66+74=140,00m



-obrzeże trawnikowe betonowe 6x20x100cm wokół utwardzenia L=28,00m



- wycinki drzew i krzewów (nasadzenia samosiejki) krzewy samosiejki 3xczereśnia, 2xgłóg o łącznej powierzchni 64m²

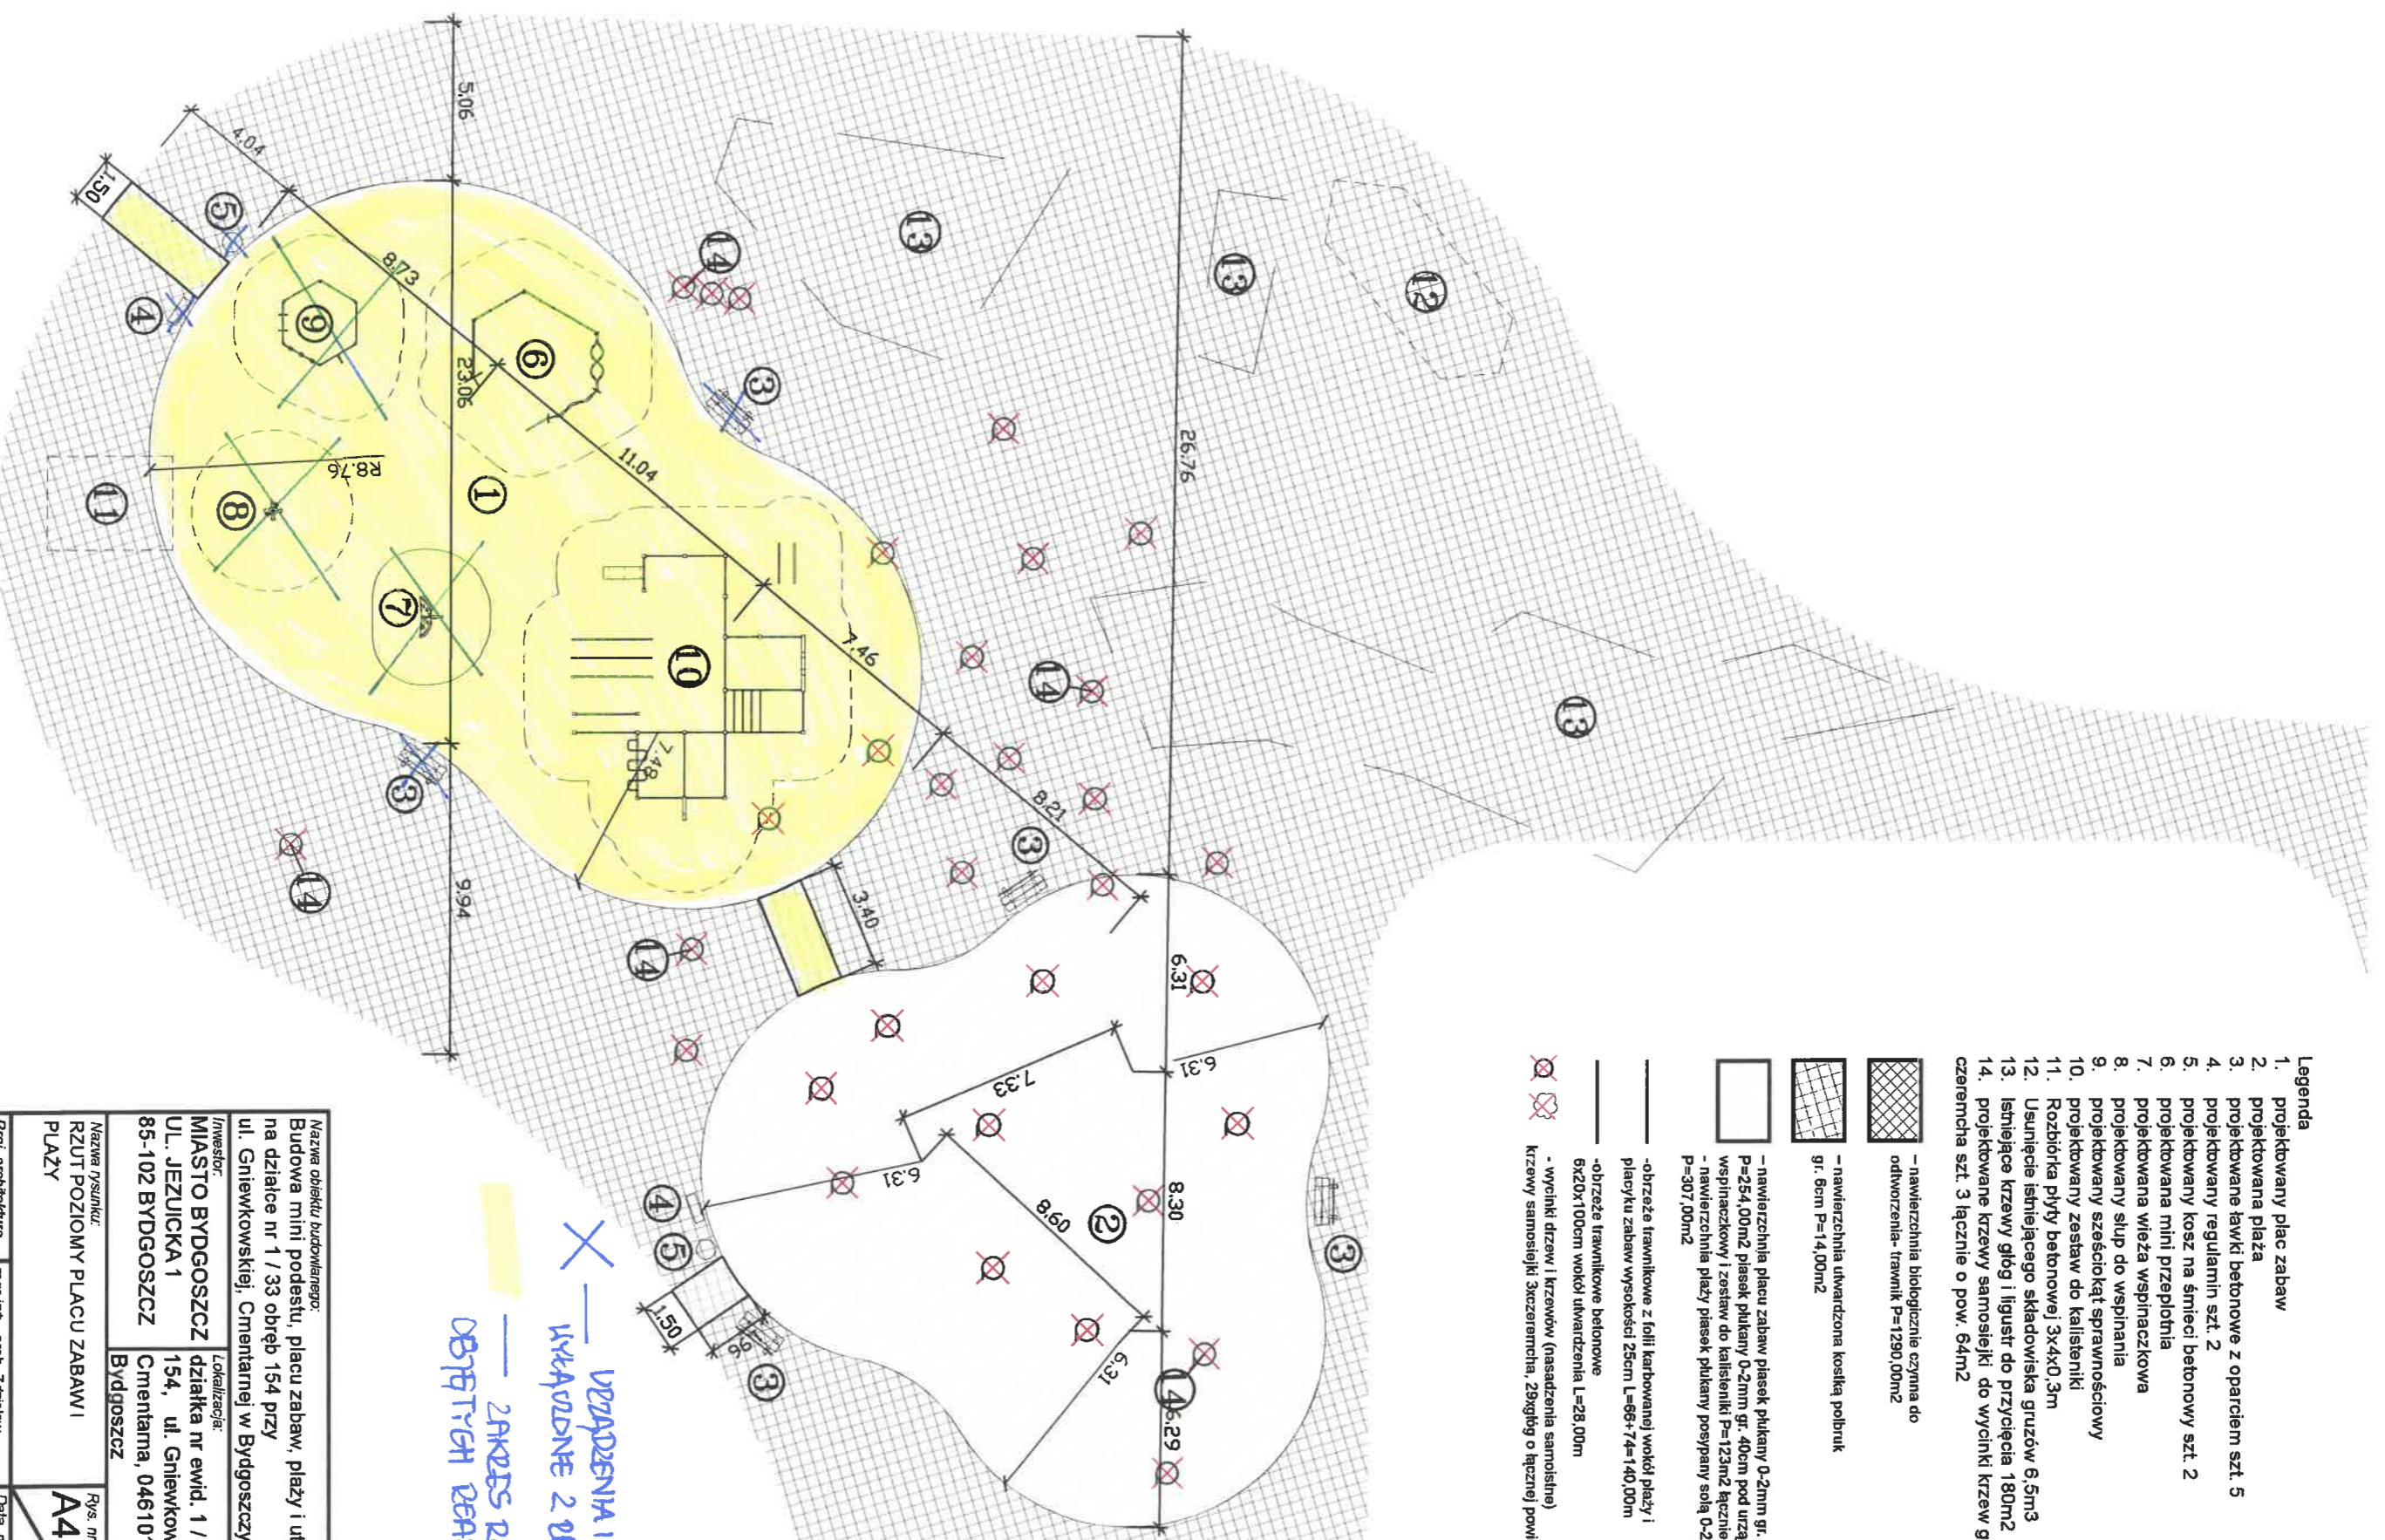

— WYKAZANE I ELEMENTY
 — WYKAZANE 2 DEKORACJI
 — 2AKRES ROBÓT
 — OBYTEGA DEKORACJA

Nazwa obiektu budowlanego: Budowa mini podestu, placu zabaw, plaży i utwardzeń na działce nr 1 / 33 obręb 154 przys ul. Gniewowskiej, Cmentarnej w Bydgoszczy	
Inwestor: MIASTO BYDGOSZCZ działka nr ewid. 1 / 33 obręb UL. JEZUICKA 1 85-102 BYDGOSZCZ	
Lokalizacja: 154, ul. Gniewowska, Cmentarna, 046101_1, m. Bydgoszcz	
Nazwa rysunku: RZUT POZIOMY PLACU ZABAW I PLAŻY	Rys. nr.: A4 Skala: 1 : 200
Proj. architektura mgr inż. arch. Zdzisław Ambrozek spec. arch. nr upr. WBPP-NB-7210/95/81	Data podpis: 11.01.2022
Projektant konstrukcja mgr inż. Artur Tusznio spec. konstr.-budowlana nr upr. KUP/0004/POK/14	Data podpis: 11.01.2022