



Przekrój A-A

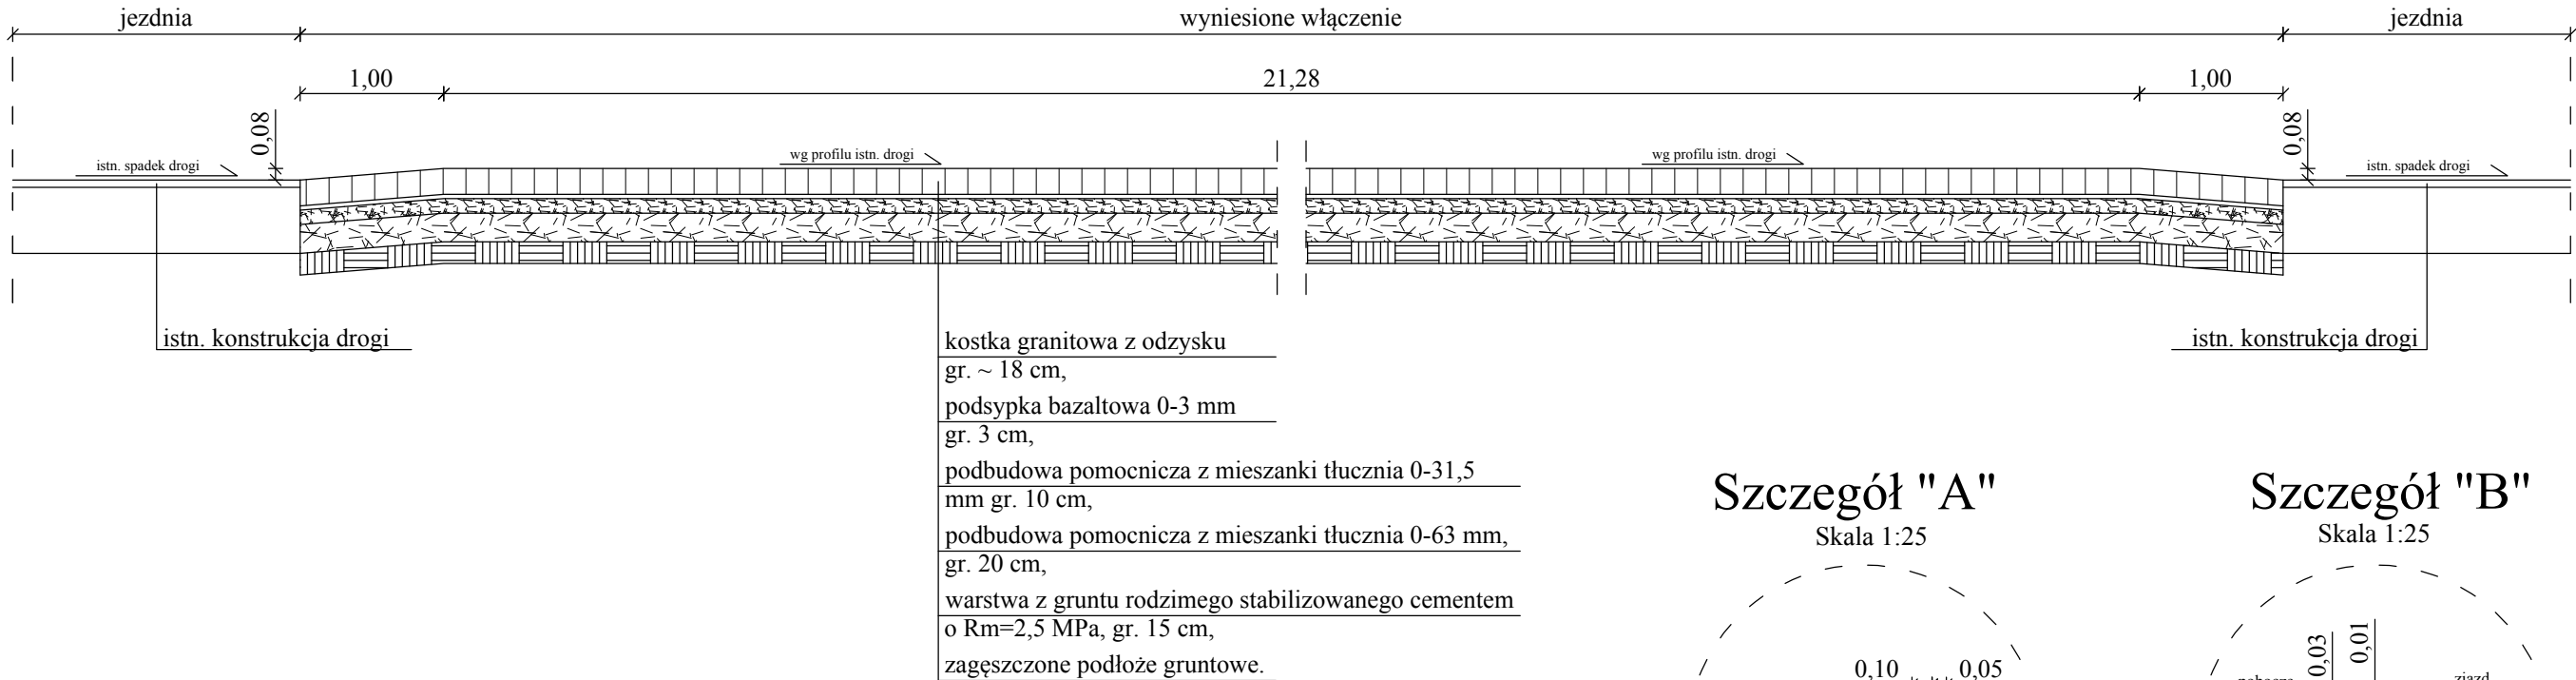


Szczegół "A"

Skala 1:25

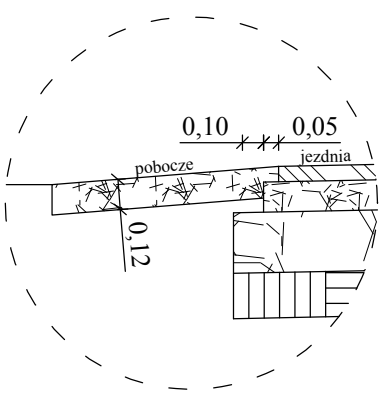


Szczegół "B"


Skala 1:25

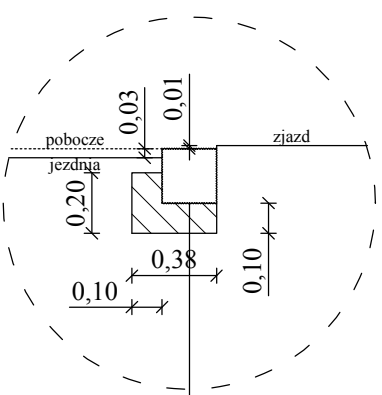

kostka granitowa z odzysku
gr. 18 cm,
beton C16/20 (B - 20).

Przekrój B - B

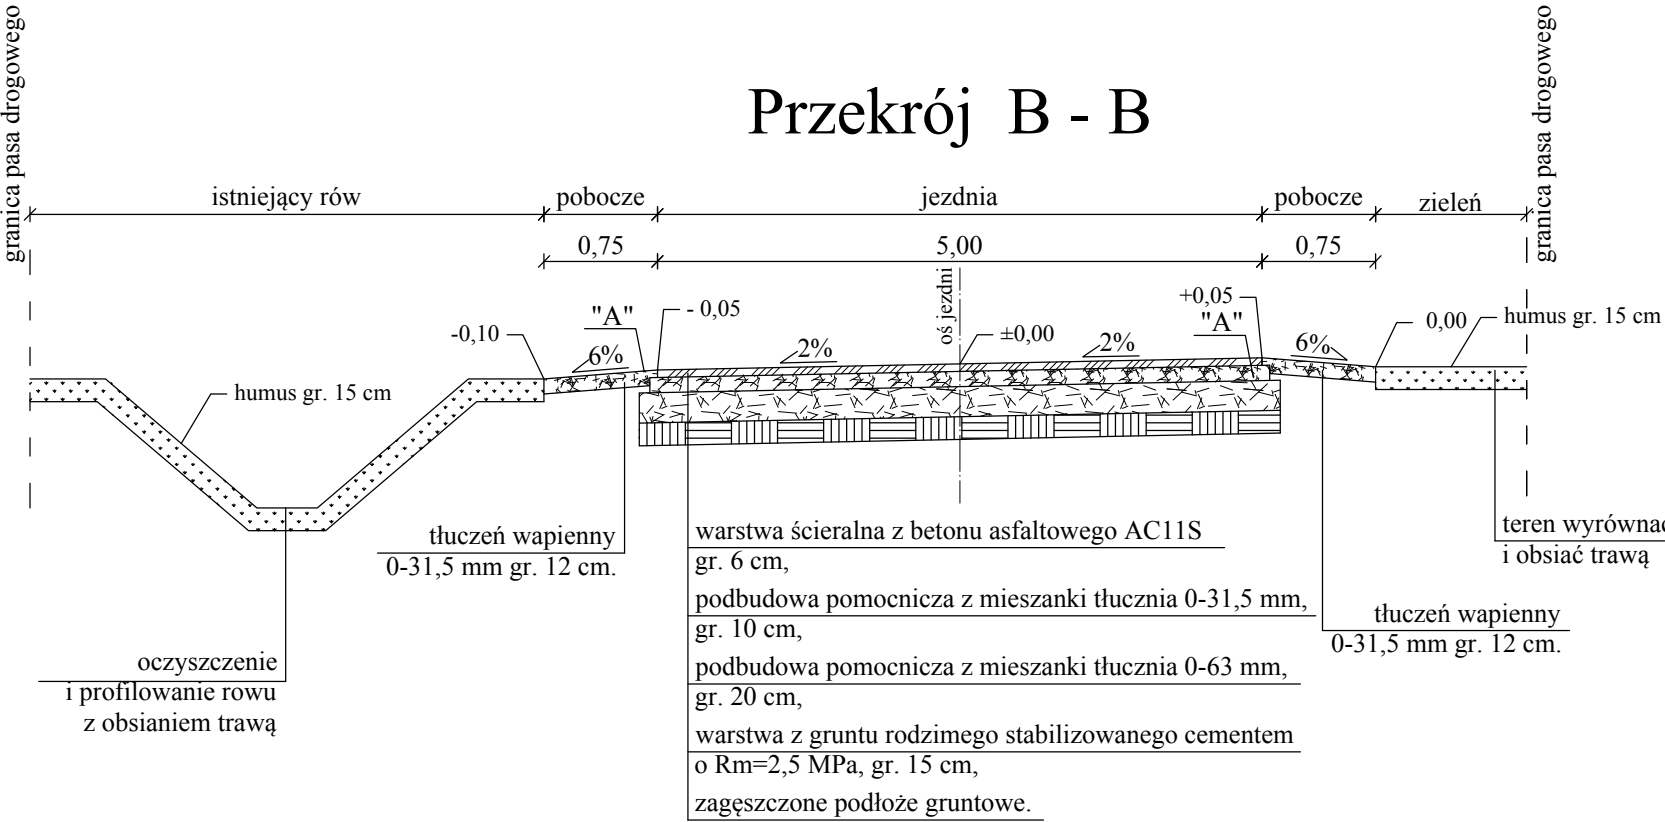

			SEWI Sebastian Raudzis Sebastian Wilisowski spółka jawna 45-321 Opole ul. Oleska 117 NIP 7543082885 REGON 161586995 KRS 0000508296 tel. 77 550-60-85, fax 77 550 63 40 E-Mail: botsewi@op.pl, s-r@wp.pl www.botsewi.pl		
Temat opracowania:			PROJEKT BUDOWLANY I WYKONAWCZY BUDOWY ODCINKA DROGI DOJAZDOWEJ DO GRUNTÓW ROLNYCH		
Temat rysunku:			Przekroje i szczegóły konstrukcyjne.		
Inwestor:			Gmina Lubniany	Skala: 1:25 i 1:50	
BRANŻA DROGOWA: OPRACOWAŁ: - Adrian Adamowicz PROJEKTANT: - inż. Sebastian Raudzis nr upr. OPL/0283/PWOD/06 SPRAWDZAJĄCY: - mgr inż. Sebastian Wilisowski nr upr. OPL/0286/POOD/06			Podpisy:		Data: październik 2017 r.
					Rysunek nr: 2
			nr zadania: V/27/2017		